
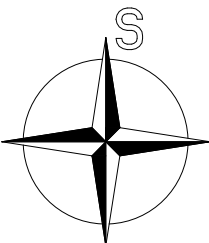


SEZNAM VYTYČOVACÍCH BODŮ

|    |              |               |
|----|--------------|---------------|
| 1  | -527063.2773 | -1197716.0291 |
| 2  | -527065.9309 | -1197724.8521 |
| 3  | -527065.3217 | -1197729.2017 |
| 4  | -527058.5724 | -1197739.6324 |
| 5  | -527052.3693 | -1197744.7359 |
| 6  | -527047.3441 | -1197748.8110 |
| 7  | -527042.2192 | -1197753.2873 |
| 8  | -527038.6486 | -1197758.4467 |
| 9  | -527036.6556 | -1197764.1312 |
| 10 | -527036.7655 | -1197782.2580 |
| 11 | -527039.7759 | -1197797.8178 |
| 12 | -527039.0422 | -1197814.3243 |
| 13 | -527048.7761 | -1197747.6498 |
| 14 | -527039.3951 | -1197812.1994 |
| 15 | -527044.6832 | -1197750.9688 |
| 16 | -527036.1702 | -1197768.7033 |
| 17 | -527036.1398 | -1197774.0856 |
| 18 | -527037.7536 | -1197786.9715 |
| 19 | -527038.1017 | -1197788.3079 |
| 20 | -527039.0422 | -1197814.3243 |
| Z1 | -527046.5625 | -1197749.4449 |
| Z2 | -527042.4347 | -1197753.0556 |
| Z3 | -527039.9642 | -1197800.4345 |
| Z4 | -527039.7363 | -1197809.4522 |

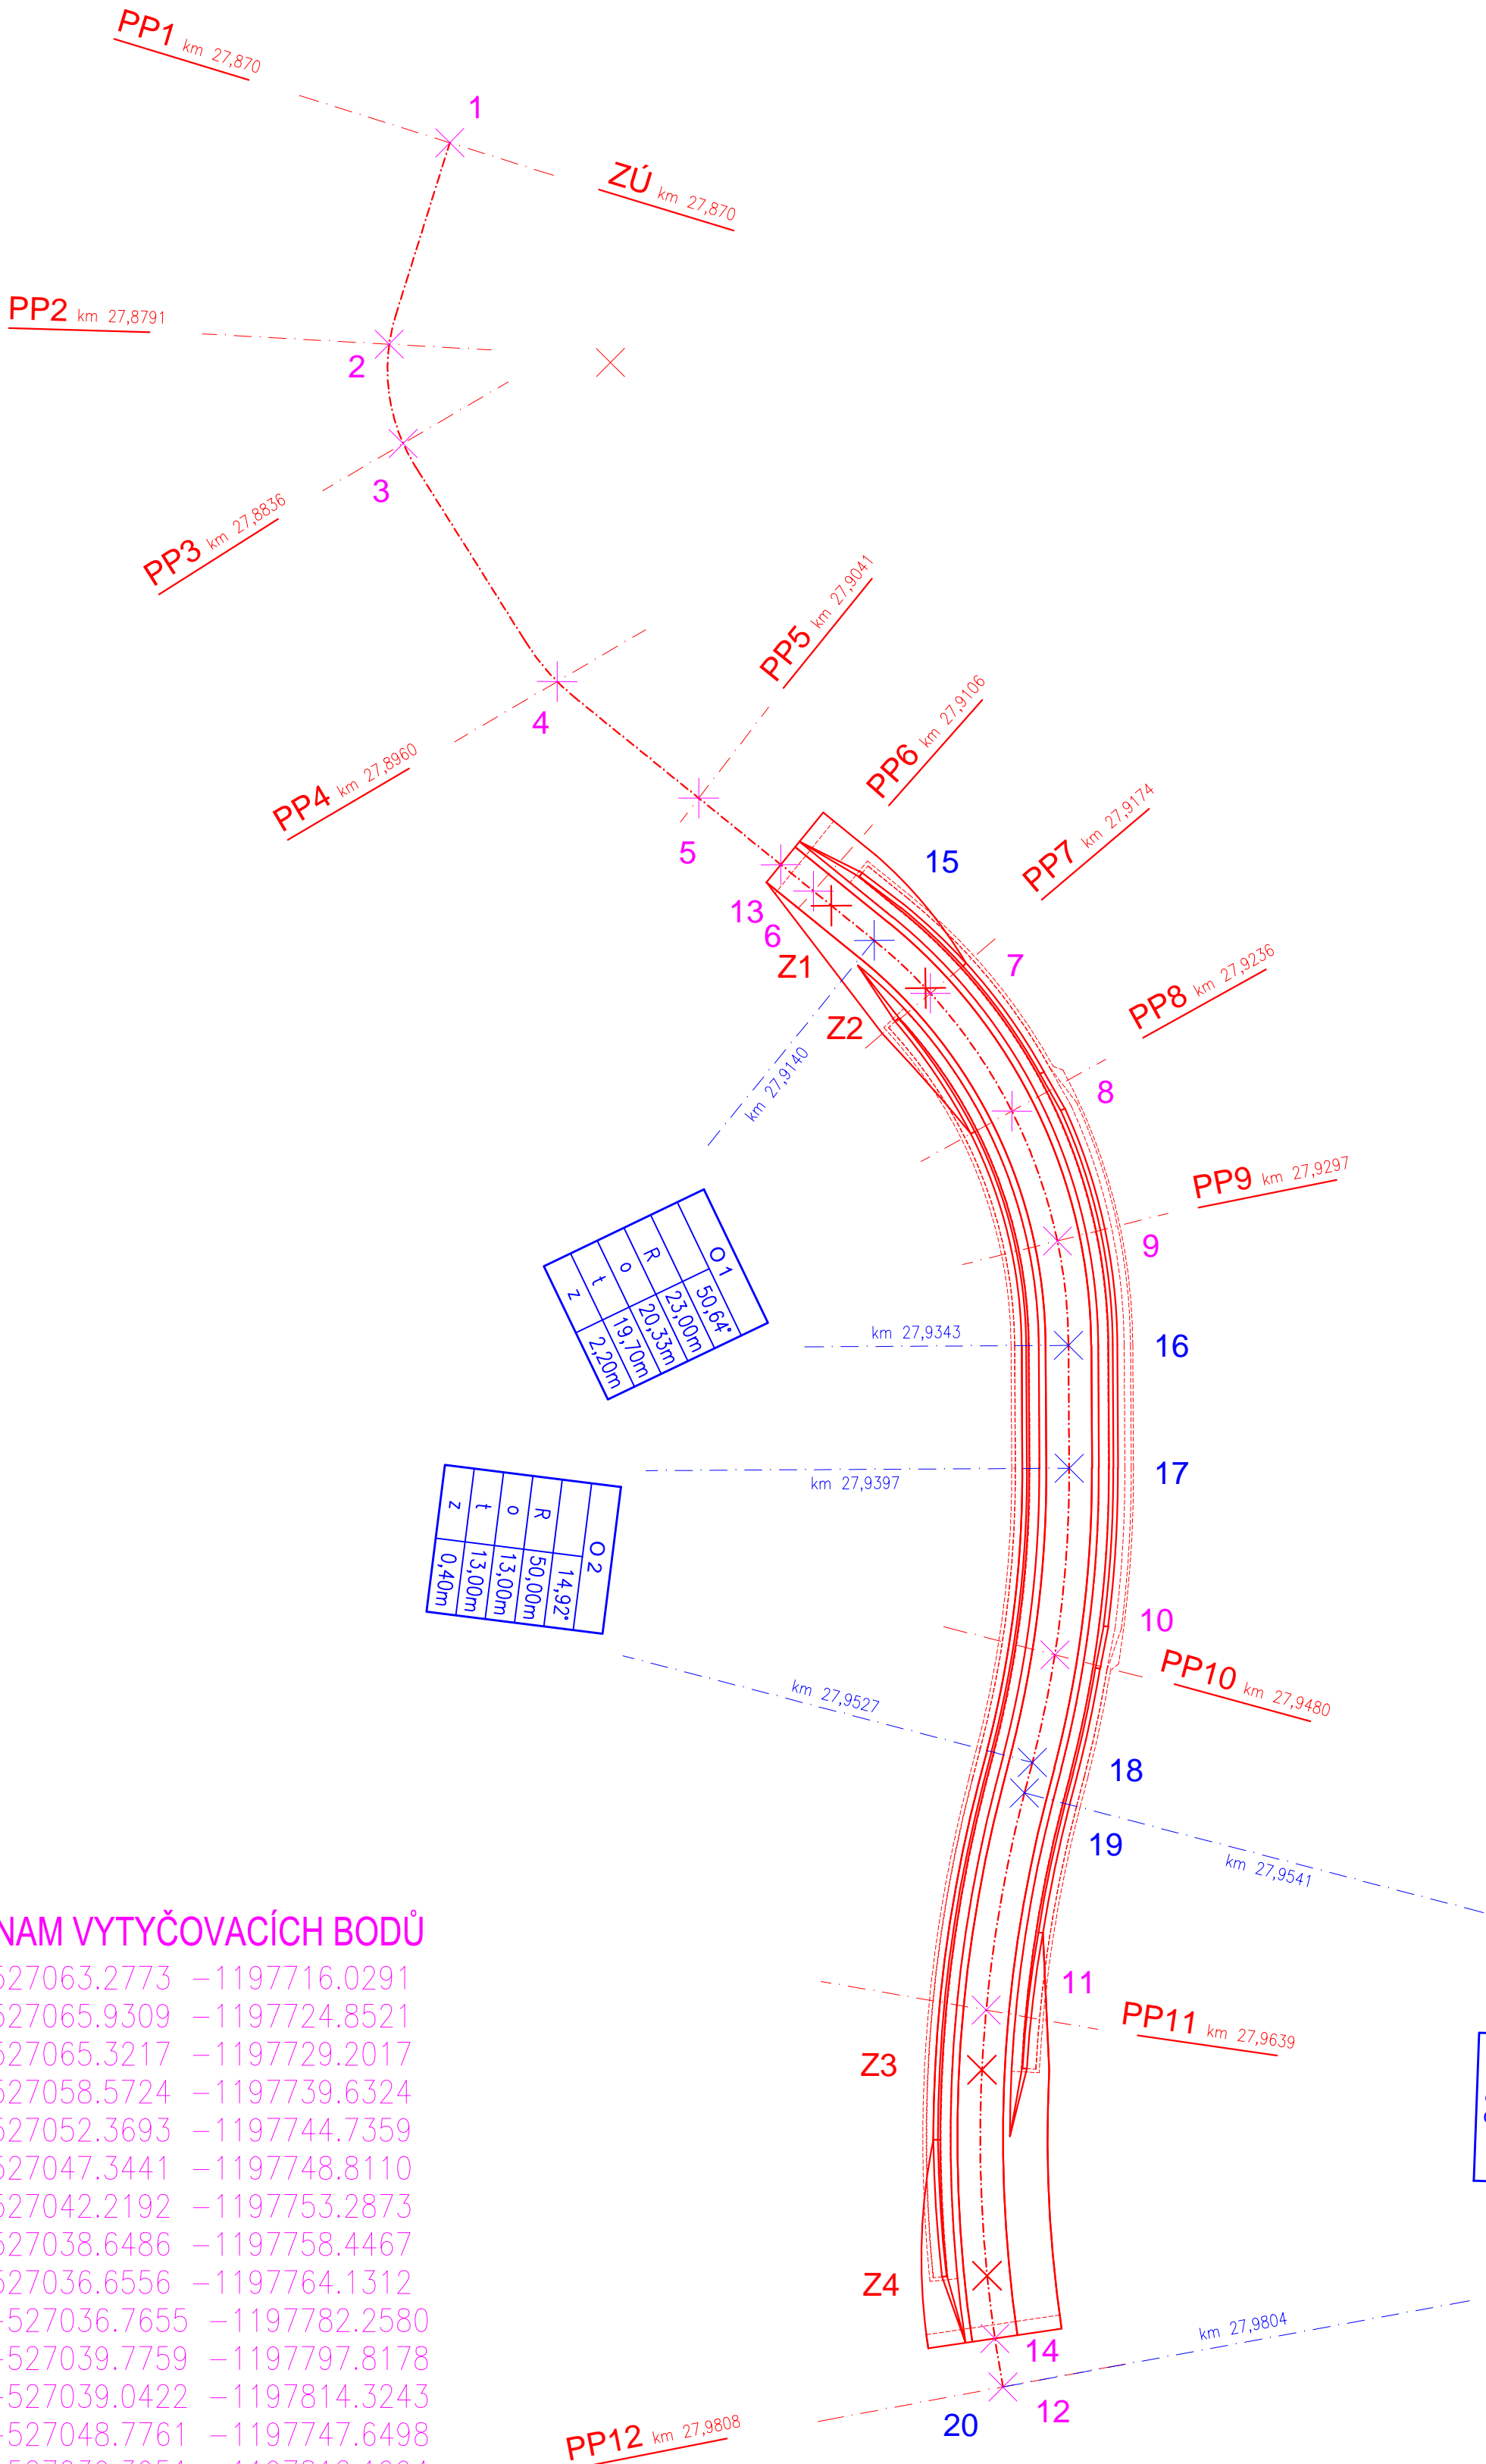

|   |  |                    |   |   |   |  |
|---|--|--------------------|---|---|---|--|
| Zodpovědný pracovník  |  | Vypracoval         |  |  | AQUA CENTRUM<br>Břeclav s.r.o.  |  |
| Ing. Milan Bartolšic  |  | Ing. Jan Varadinec |   |   | Kapusty 27, 690 06 Břeclav<br>IČO 60710063, DIČ CZ60710063<br>tel.: 519 333 689, email: aqc@wo.cz |  |
| Investor: Povodí Moravy, s.p., Dřevařská 11, 602 00 Brno  |  |                    |   | Formát  |   |  |
| Akce: Oklukky, H. Němčí, ř.km. 27,886-28,065<br>úprava koryta<br>DOKUMENTACE PRO PROVÁDĚNÍ STAVBY |  |                    |   | Datum   |   |  |
|   |  |                    |   | březen 2018   |   |  |
|   |  |                    |   | Číslo stavby  |   |  |
| Příloha:  |  |                    |   | Měřítko   | Číslo přílohy   |  |
| VYTYČOVACÍ SCHEMA   |  |                    |   | 1:250   | E   |  |