


KOORDINAČNÍ SITUAČNÍ VÝKRES SO-07, SO-12
 MĚŘÍTKO 1:1000

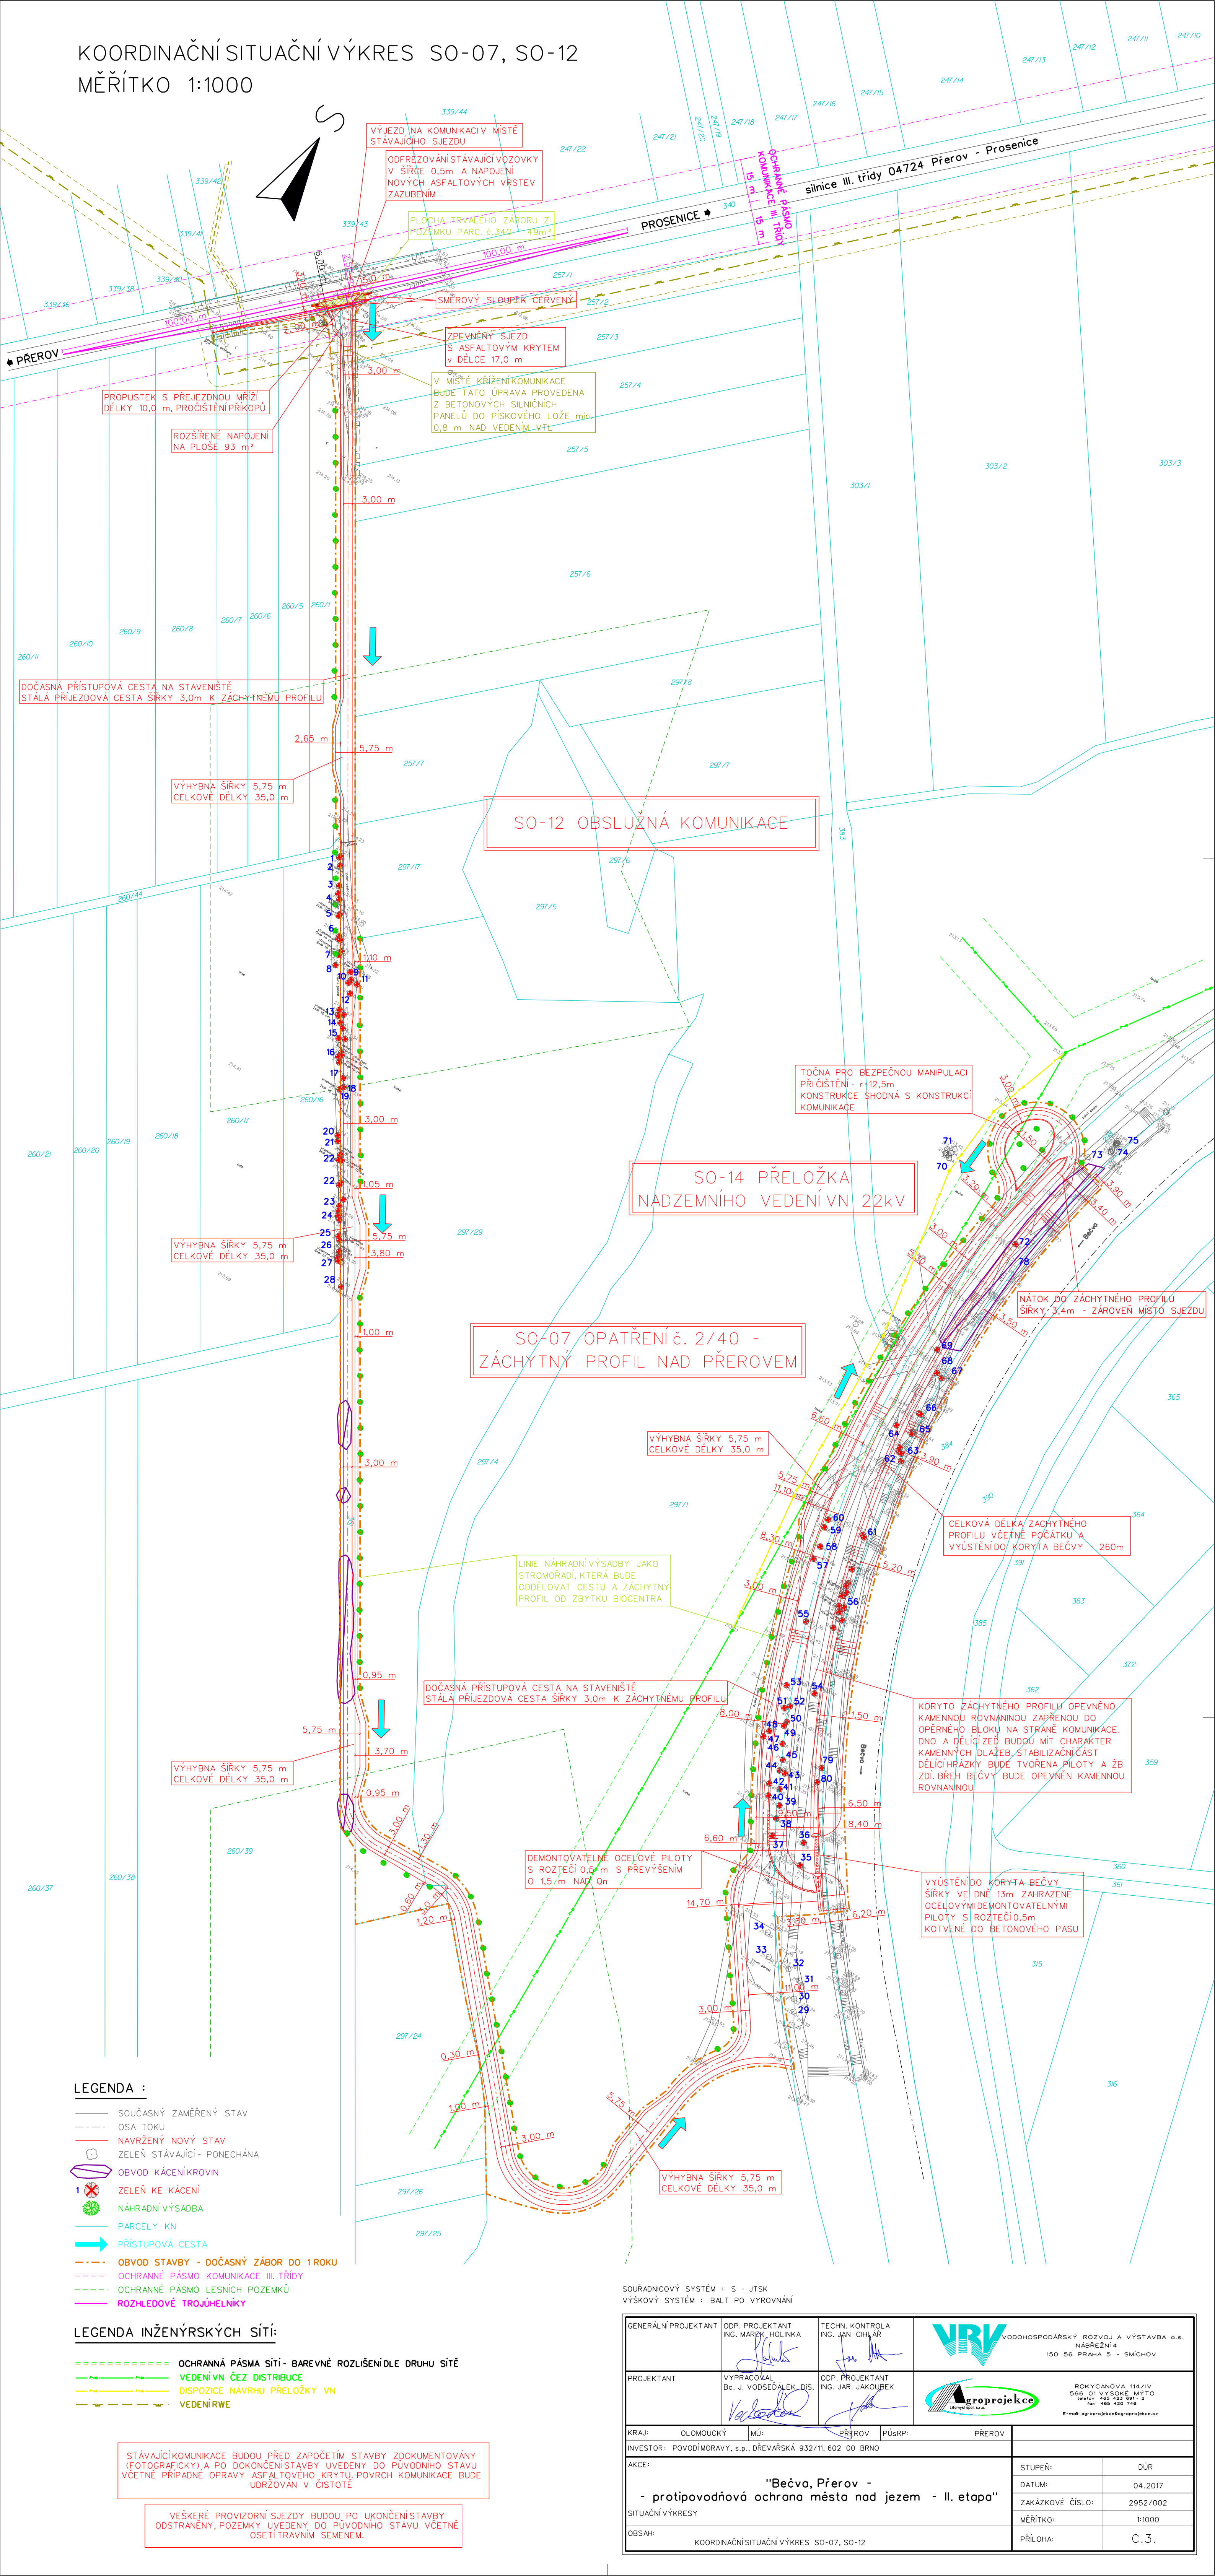

LEGENDA :

- SOUČASNÝ ZAMĚŘENÝ STAV
- - - - - OSA TOKU
- NAVRŽENÝ NOVÝ STAV
- ZELEN' STÁVAJÍCÍ - PONECHÁNA
- OBVOD KÁCENÍ KROVIN
- 1 X ZELEN' KE KÁCENÍ
- NÁHRADNÍ VÝSADBA
- PARCELY KN
- ➡ PŘÍSTUPOVÁ CESTA
- OBVOD STAVBY - DOČASNÝ ZÁBOR DO 1 ROKU
- - - - - OCHRANNÉ PÁSMO KOMUNIKACE III. TŘÍDY
- - - - - OCHRANNÉ PÁSMO LESNÍCH POZEMKŮ
- ROZHLEDOVÉ TROJÚHELNÍKY

LEGENDA INŽENÝRSKÝCH SÍTÍ:

- ===== OCHRANNÁ PÁSMA SÍTÍ - BAREVNÉ ROZLIŠENÍ DLE DRUHU SÍTĚ
- VEDENÍ VN ČEZ DISTRIBUCE
- DISPOZICE NÁVRHU PŘELOŽKY VN
- VEDENÍ RWE

STÁVAJÍCÍ KOMUNIKACE BUDOU PŘED ZAPOČETÍM STAVBY ZDOKUMENTOVÁNY (FOTOGRAFICKY) A PO DOKONČENÍ STAVBY UVEDENY DO PŮVODNÍHO STAVU. VČETNĚ PŘÍPADNÉ OPRAVY ASFALTOVÉHO KRYTÍ, POVRCH KOMUNIKACE BUDE UDRŽOVÁN V ČISTOTĚ.

VEŠKERÉ PROVIZORNÍ SJEZDY BUDOU, PO UKONČENÍ STAVBY, ODSTRANĚNY, POZEMKY UVEDENY DO PŮVODNÍHO STAVU VČETNĚ OSETÍ TRAVNÍM SEMENEM.

SOUŘADNICOVÝ SYSTÉM : S - JTSK
 VÝŠKOVÝ SYSTÉM : BALT PO VYROVNÁNÍ

GENERÁLNÍ PROJEKTANT ING. MARK. HOLINKA	ODP. PROJEKTANT ING. JAN. CIHLÁŘ	TECHN. KONTROLA ING. JAN. CIHLÁŘ	VODOHOSPODÁŘSKÝ ROZVOJ A VÝSTAVBA a.s. NABŘEŽNÍ 4 150 56 PRAHA 5 - SMÍCHOV
PROJEKTANT VYPRACOVAL Bc. J. VODSEDALEK, D.S.	ODP. PROJEKTANT ING. JAR. JAKOUBEK	GROPROJEKCE s.r.o. BOKYCANOVA 114/IV 566 01 VYSOKÉ MYTO telefon +420 420 991 2 fax +420 420 746 E-mail: ogropojekce@gropojekce.cz	
KRAJ: OLOMOUCKÝ	MÚ: PŘEROV	PÚSRP: PŘEROV	
INVESTOR: POVOIDIMORAVY, s.p., DŘEVÁŘSKÁ 932/11, 602 00 BRNO			
AKCE: "Bečva, Přerov - - protipovodňová ochrana města nad jezem - II. etapa"			STUPEŇ: DŮR
SITUAČNÍ VÝKRESY			DATUM: 04.2017
OBSAH: KOORDINAČNÍ SITUAČNÍ VÝKRES SO-07, SO-12			ZAKÁZKOVÉ ČÍSLO: 2952/002
			MĚŘÍTKO: 1:1000
			PŘÍLOHA: C.3.