
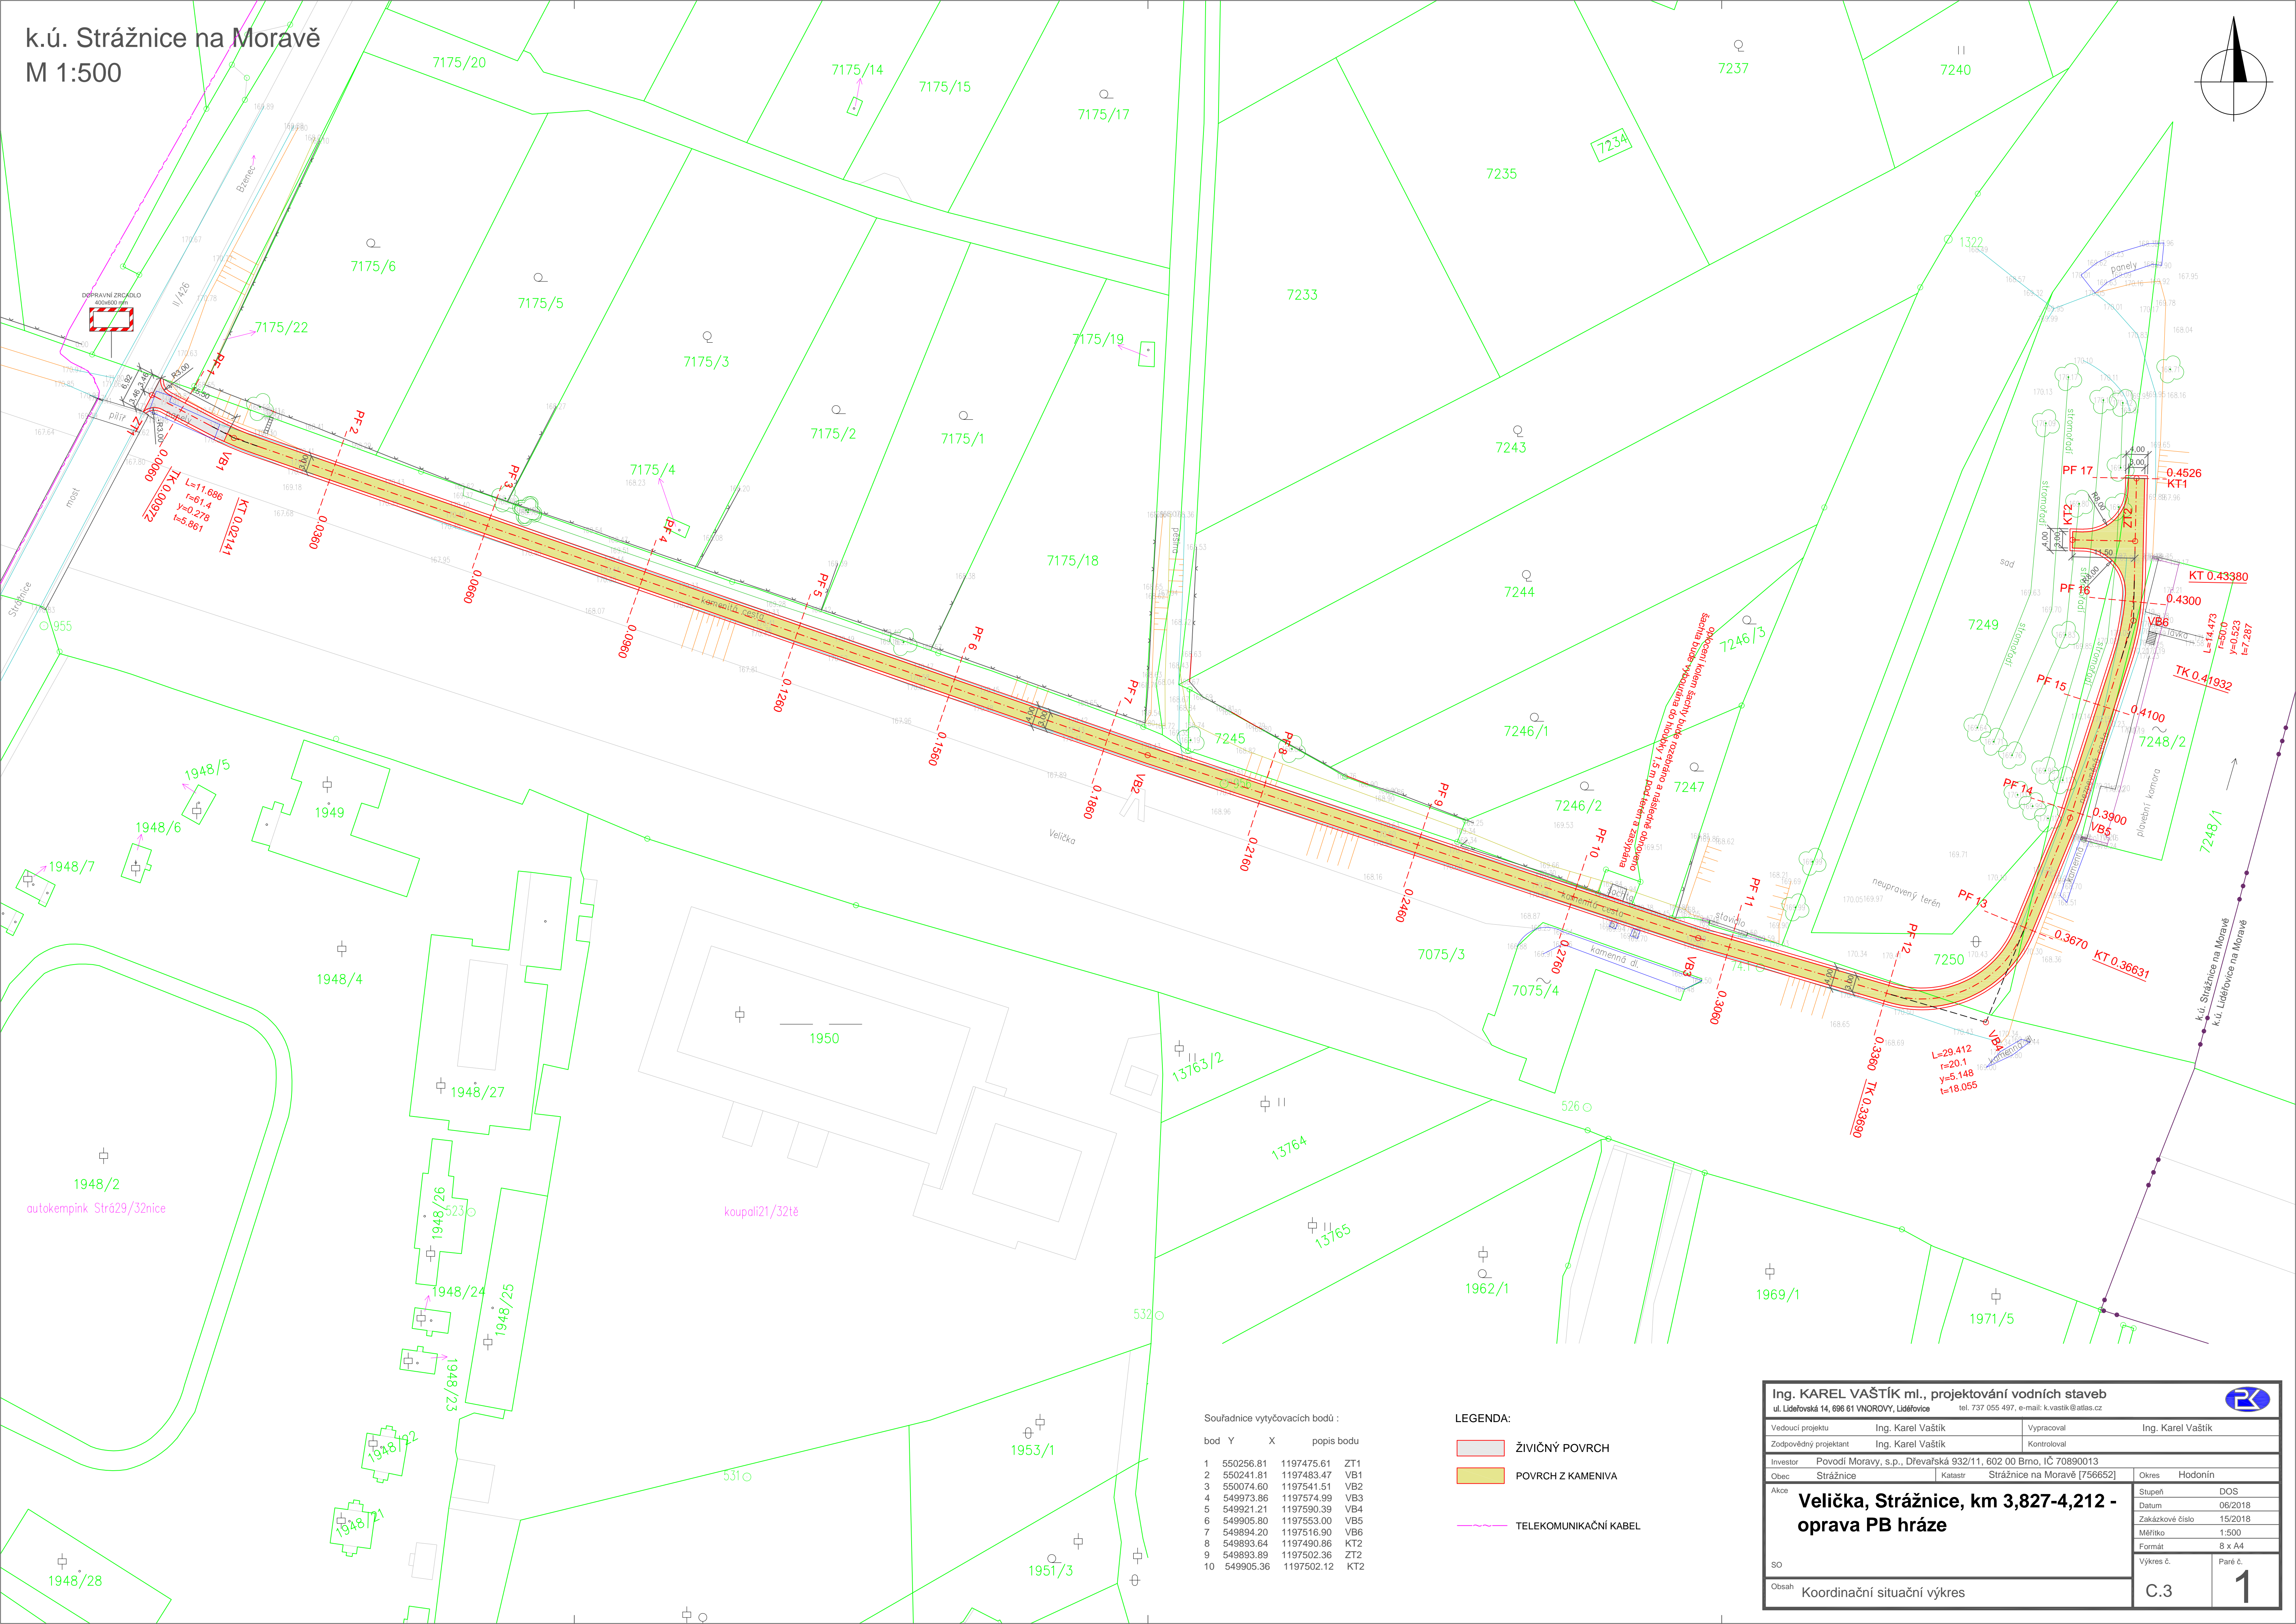


k.ú. Strážnice na Moravě
M 1:500

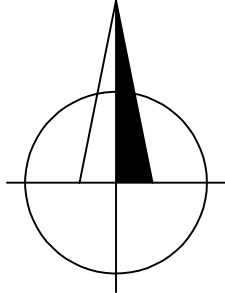

Soufadenice vytyčovacích bodů :

bod	Y	X	popis bodu
1	550256.81	1197475.61	ZT1
2	550241.81	1197483.47	VB1
3	550074.60	1197541.51	VB2
4	549973.86	1197574.99	VB3
5	549921.21	1197590.39	VB4
6	549905.80	1197553.00	VB5
7	549894.20	1197516.90	VB6
8	549893.64	1197490.86	KT2
9	549893.89	1197502.36	ZT2
10	549905.36	1197502.12	KT2

LEGENDA:

- ŽIVIČNÝ POVRCH
- POVRCH Z KAMENIVA
- TELEKOMUNIKAČNÍ KABEL

Ing. KAREL VAŠTÍK ml., projektování vodních staveb ul. Lideřovská 14, 696 61 VNOROVY, Lideřovice tel. 737 055 497, e-mail: k.vastik@atlas.cz			
Vedoucí projektu	Ing. Karel Vašítek	Vypracoval	Ing. Karel Vašítek
Zodpovědný projektant	Ing. Karel Vašítek	Kontroloval	
Investor	Povodí Moravy, s.p., Dřevařská 932/11, 602 00 Brno, IČ 70890013		
Obec	Strážnice	Katastr	Strážnice na Moravě [756652]
Akce	Stupeň		DOS
SO	Datum		06/2018
	Zakázkové číslo		15/2018
	Měřítko		1:500
	Formát		8 x A4
Obsah	Výkres č.		Paré č.
	Koordinální situační výkres		C.3

Velička, Strážnice, km 3,827-4,212 -
oprava PB hráze