


PŮDORYS – POLE 2 1:100

HORNÍ ZTUŽENÍ

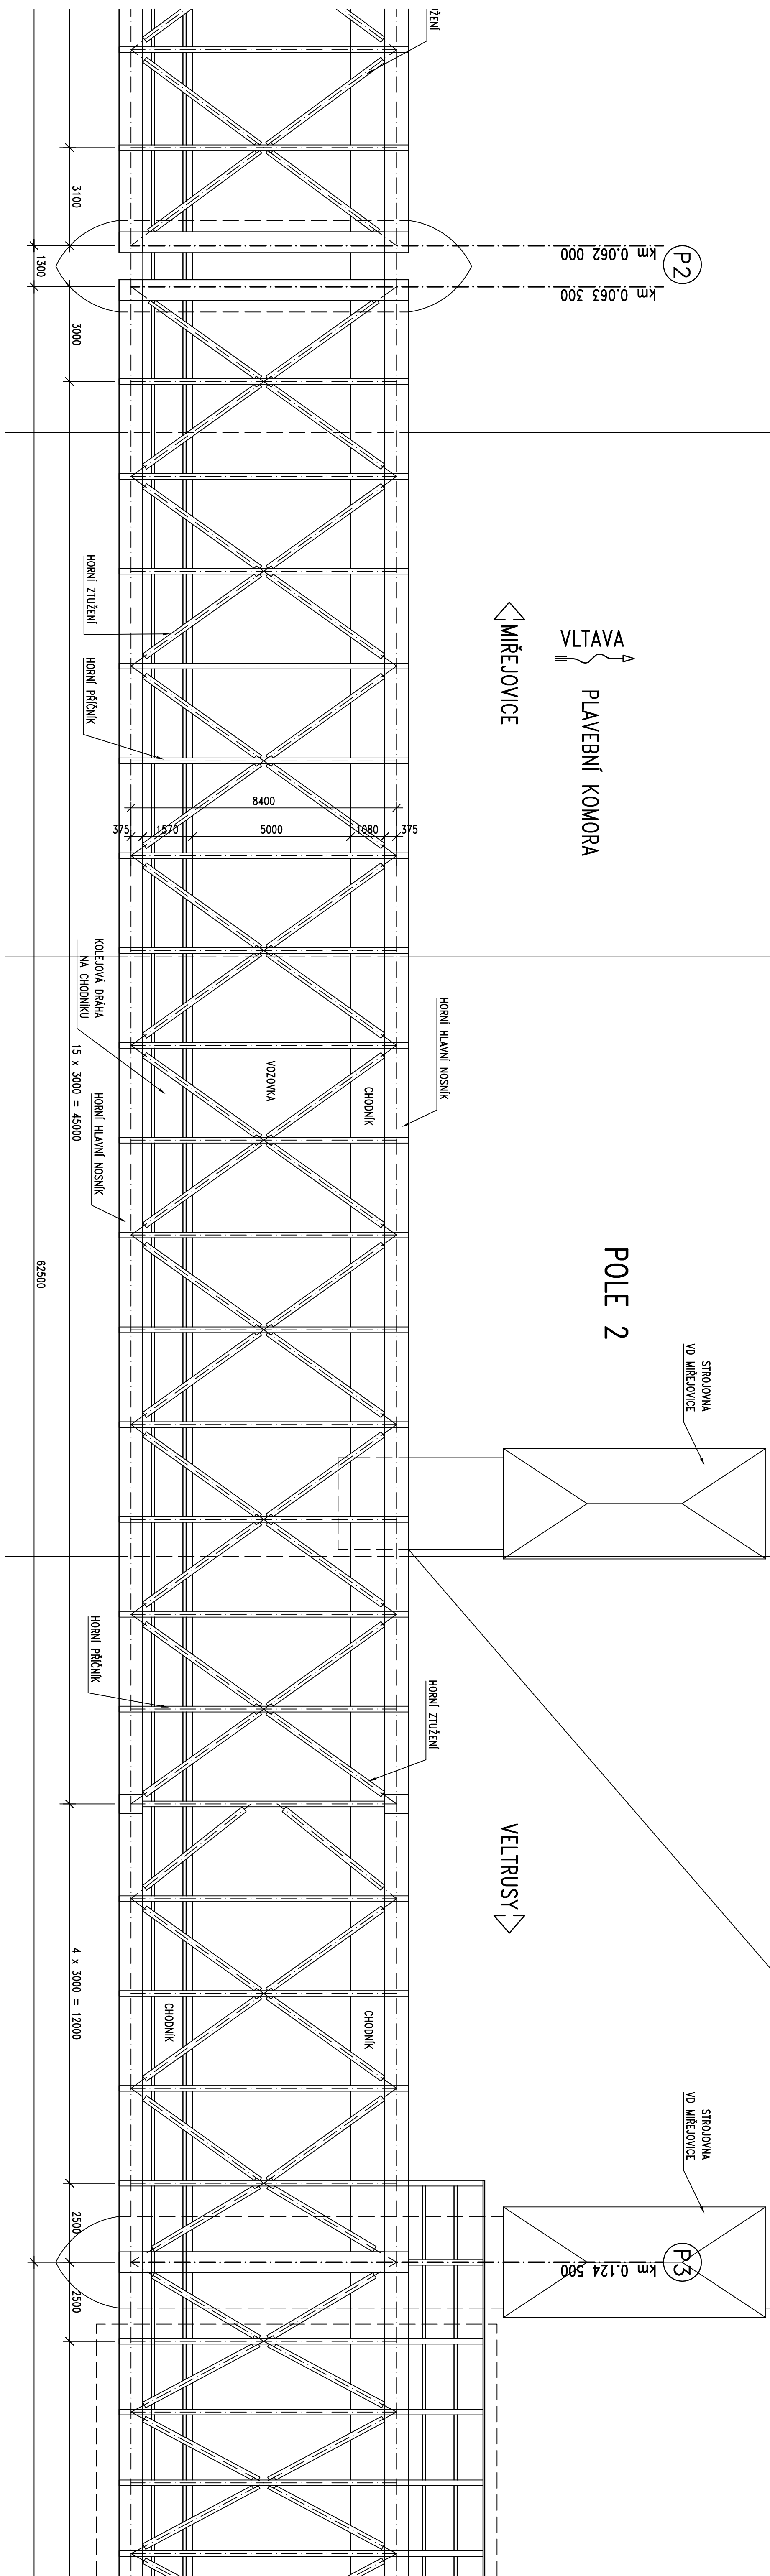

Výškový systém:		Bpv	Soutlačitkový systém:		S-JTSK
Číslo zadávkový:		12 231 00	HPr:		
Samohlá:	Ing. Václav Hvizdal	Zodp. projektant:	Ing. Tomáš Míčka		
Tech. kontrola:	Ing. Petr Komanec	Vypracoval:	Vladimír Otrádovec		
24406224, pml@pontex.cz	<i>W. Komanec</i>	244062242, vod@pontex.cz	<i>V. Otrádovec</i>		
Objednatel:	Povodí Vltavy státní podnik	Obec:	Veltrusky	Kraj:	Středočeský
Kde:	VD MíreJovice – silniční most spojení s jezem				
Přes řeku Vltavu u MíreJovic					
Půdorys – pole 2					
Horní ztužení					
Příloha:		Datum		Shrnutí	
		02/2013		TP	
		Souprava		č. přílohy	
		D.13			