


CELKOVÝ PŮDORYS 1:300

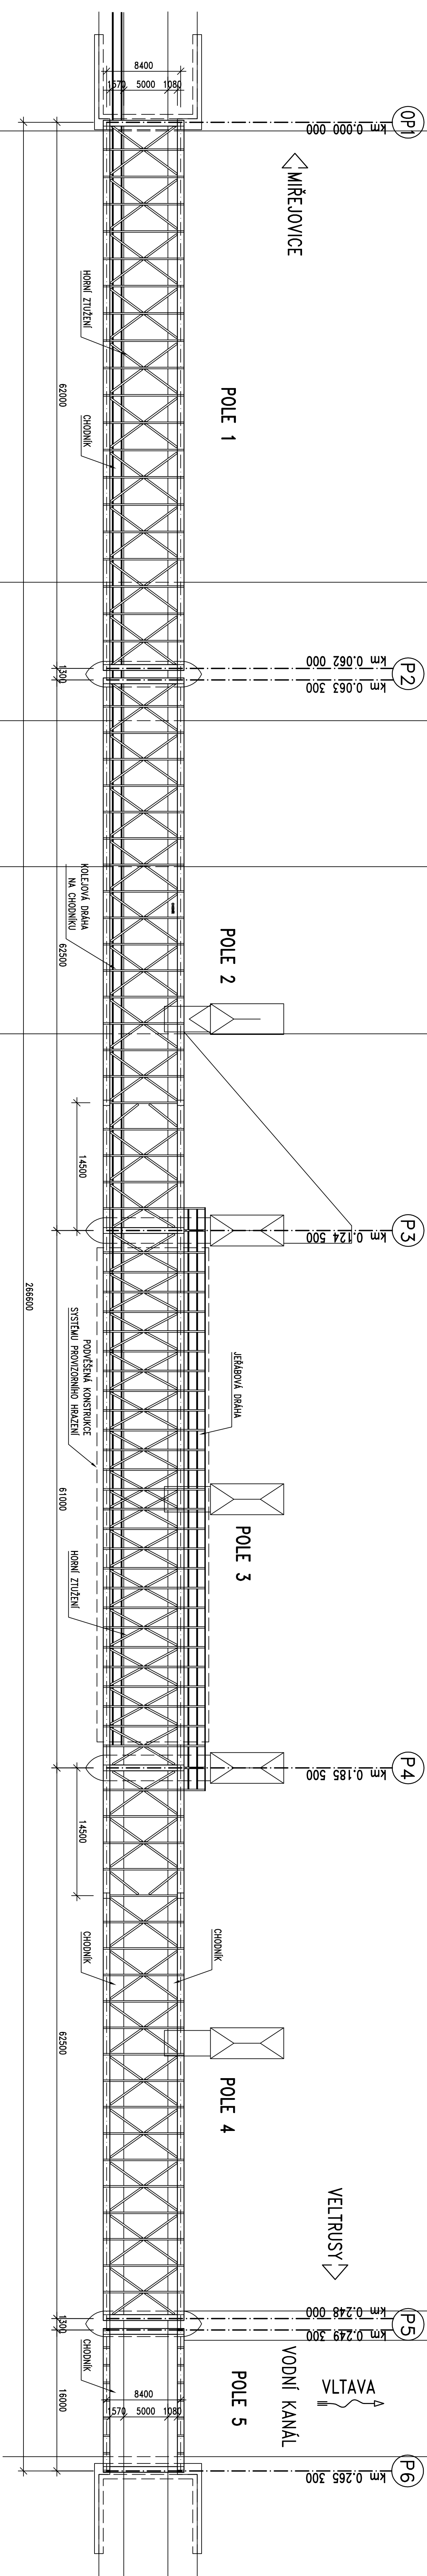


KANÁL K VODNÍ ELEKTRÁRNĚ

PLAVEBNÍ KOMORA

VODNÍ TOK

Číslo zakázky:	12 231 00	HIP:	
Šachti:	Ing. Věslav HYZDAL	Zodp. projektant:	Ing. Tomáš MIČKA
Techn. kontrola:	Ing. Petr KOMANEC	Vypracoval:	Vladimír OTRADOVEC
244062344, pld@pontex.cz		244062342, vod@pontex.cz	



Průha 4, Bezdov 6 1658, 147 14
 tel. +420 24462315 fax. +420 24461038

Objednatel:	Povodí Vltavy střední podnik	Obec:	VELTRUSÍ	Kraj:	STŘEDOCESKÝ
Akte:	VD MŘEJOVICE – SILNIČNÍ MOST SPOJENÝ S JEZEM PŘES ŘEKU VLTAVU U MŘEJOVIC				
	Datum		Stupeň		
	02/2013		TP		
	Souprava		č. přílohy		

CELKOVÝ PŮDORYS

D.11