


CELKOVÝ PODELNÝ ŘEZ 1:300

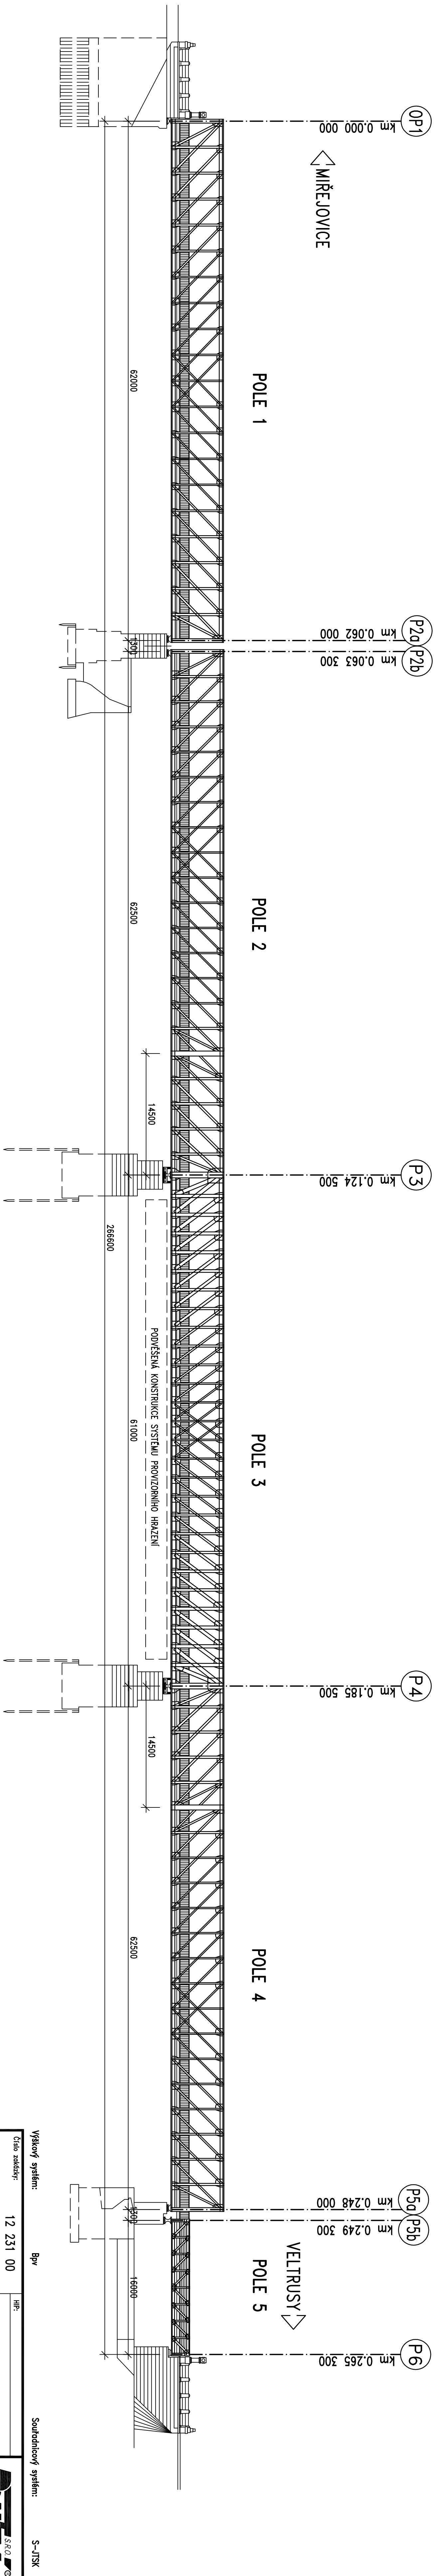

Výškový systém: BpV Souřadnicový systém: S-JTSK

Číslo zakázky: 12 231 00		HIP:	
Schválil: Ing. Václav HYZDAL		Zodp. projektant: Ing. Tomáš MLOKA	
244062244, im@pontex.cz		244062244, im@pontex.cz	
Tech. kontrola: Ing. Petr KOMANEC		Výpracovi: Vladimír OTADOVEC	
244062244, plo@pontex.cz		244062242, vo@pontex.cz	

Objednatel: PVOVÍ VLAŠVÝ státní podnik	Obec: VELTRUSY	Kraj: STŘEDOČESKÝ
--	----------------	-------------------

Akce: VD MŘEJOVICE – SILNIČNÍ MOST SPOJENÝ S JEZEM		Datum: 02/2013	
PŘES ŘEKU VLAŠVU U MŘEJOVIC		Stupeň: TP	

Průřez: CELKOVÝ PODELNÝ ŘEZ		Stupeň: D.5	
-----------------------------	--	-------------	--