


PŮDORYS – POLE 4 1:100
DOLNÍ ZTUŽENÍ

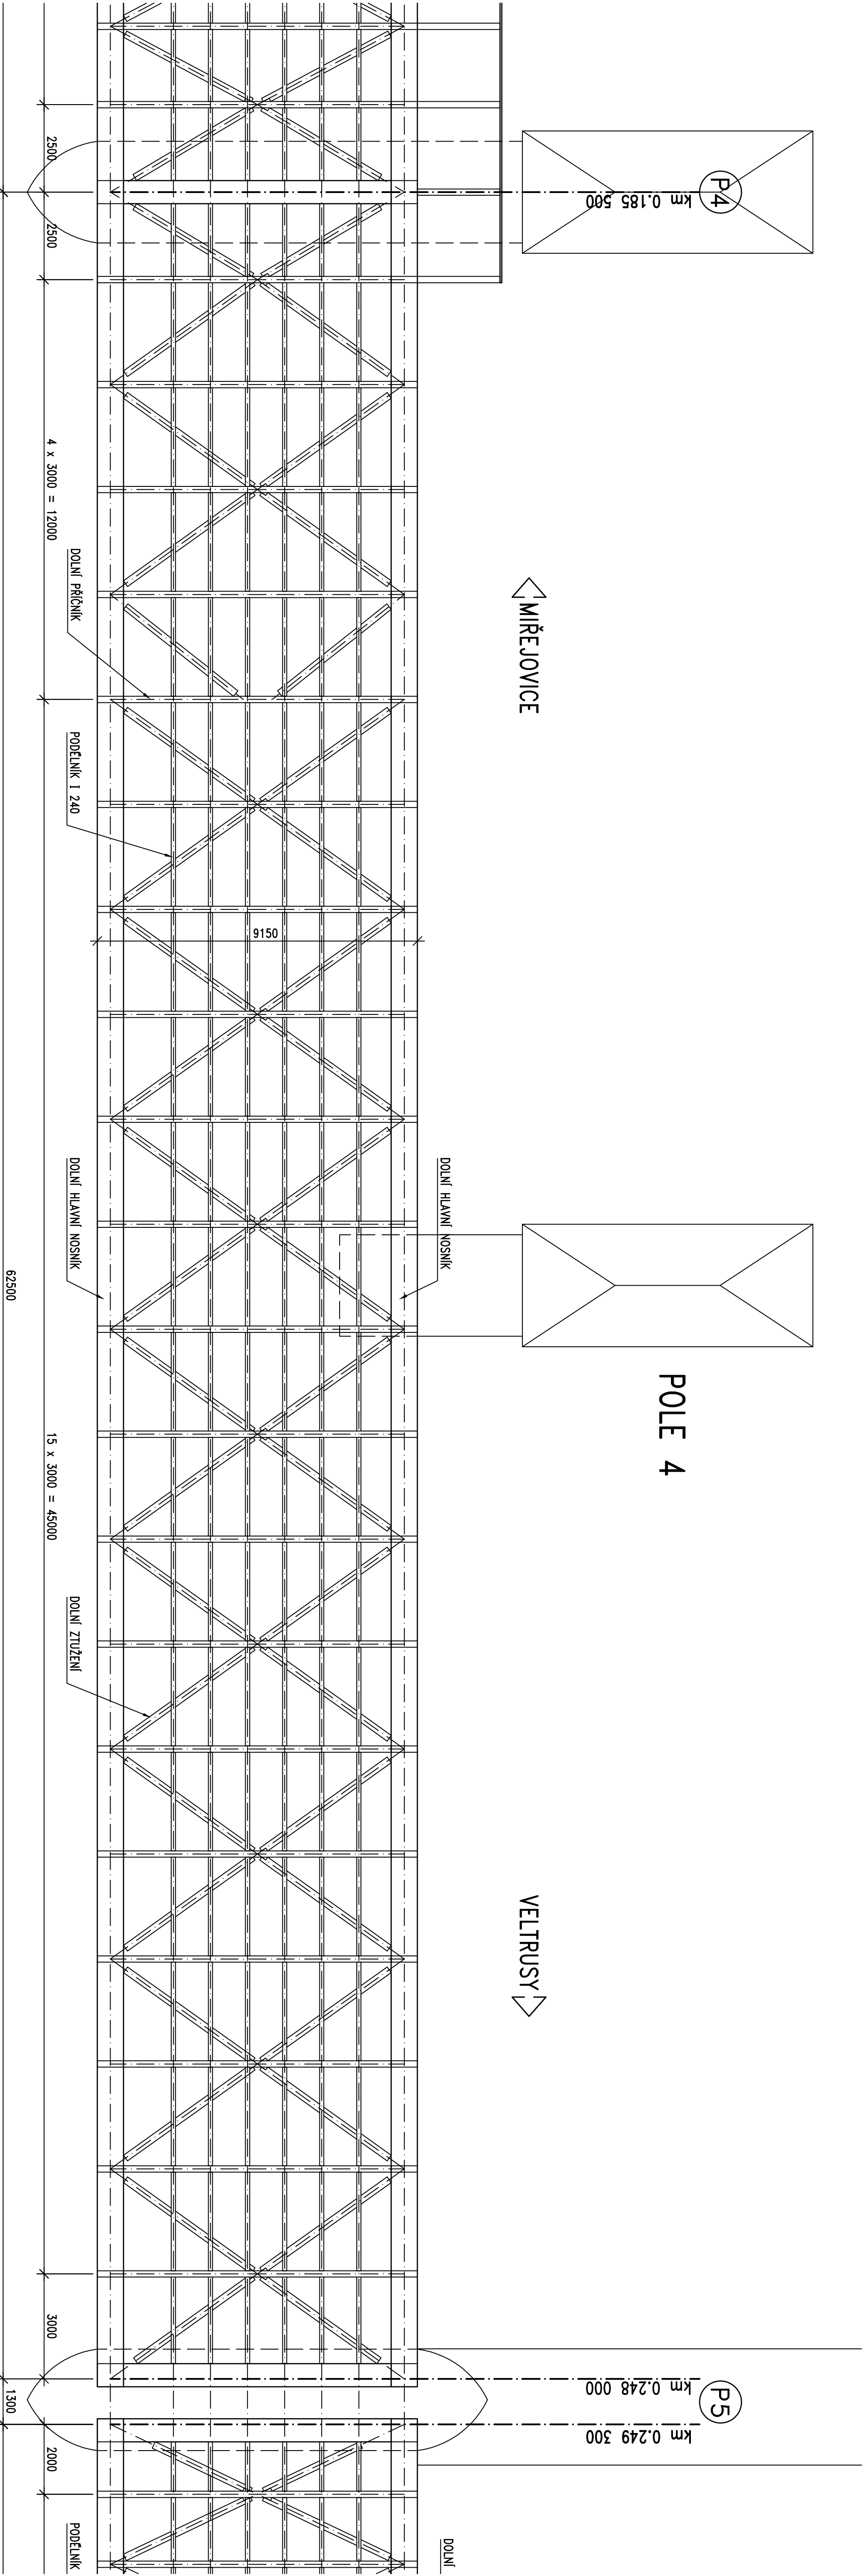

Výškový systém: BpV Souřadnicový systém: S-JTSK

Číslo zakázky: 12 231 00		HIP:	
Schválil: Ing. Václav HYZDAL		Zodp. projektant: Ing. Tomáš MLOČKA	
Techn. kontrola: Ing. Petr KOMANEC		Výpracovi: Vladimír OTÁDOVEC	
244062244, plo@pontex.cz		244062242, vo@pontex.cz	

Objednatel: PVOVÍ VLAŠŤ státní podnik	Obec: VELTRUSY	Kraj: STŘEDOČESKÝ
---------------------------------------	----------------	-------------------

Akce: VD MĚŘJOVICE – SILNIČNÍ MOST SPOJENÝ S JEZEM		Datum: 02/2013	
PŘES ŘEKU VLAŠŤ U MĚŘJOVIC		Stupeň: TP	

Příloha: PŮDORYS – POLE 4		Č. přílohy: 1	
DOLNÍ ZTUŽENÍ		D.20	