
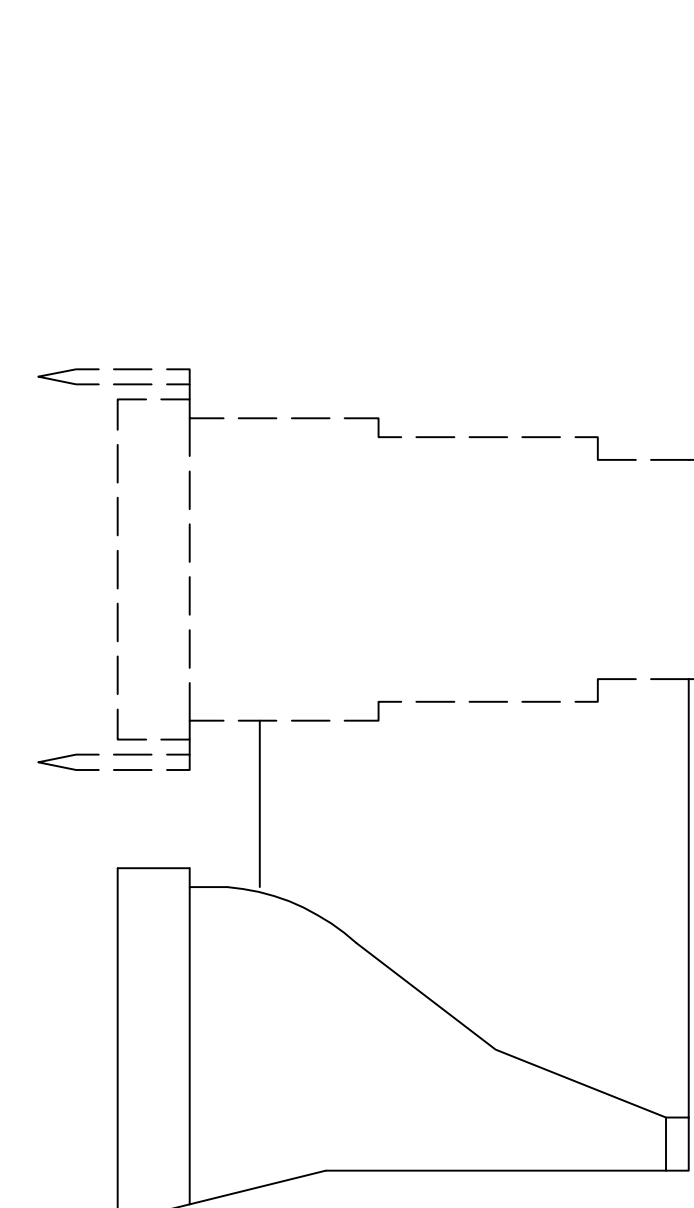


PODELNÝ ŘEZ 1:100
POLE 2

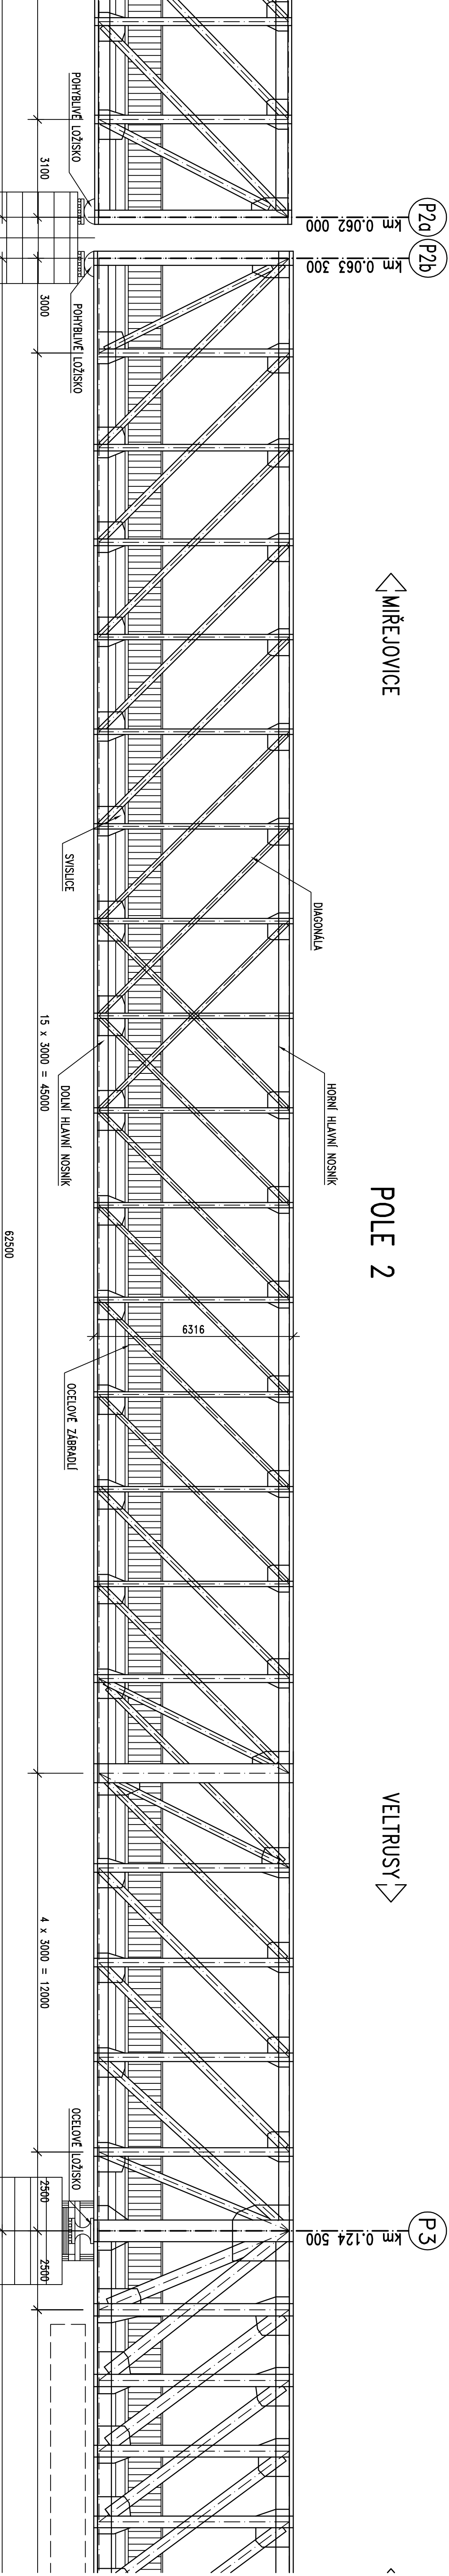

Výškový systém: BpV Souřadnicový systém: S-JTSK

Číslo zakázky:	12 231 00	HIP:	
Stavění:	Ing. Václav HYZDAL	Zodp. projektant:	Ing. Tomáš MLOKA
Tech. kontrola:	Ing. Petr KOMANEC	Vypracoval:	Vladimír OTÁDOVEC
	244062244, vo@pontex.cz		Průběh 4, Bazov 1658, 147 14 Hl. +40 24406215 fax +40 24461038

Objednatel:	POVOŘ VLAŠŤ státní podnik	Kraj:	VELTRUSY
Alce:	VD MŘEJOVICE – SILNIČNÍ MOST SPOJENÝ S JEZEM PŘES ŘEKU VLAŠŤ U MŘEJOVIC PODELNÝ ŘEZ POLE 2	Datum:	02/2013
Příloha:		Stupeň:	TP
		Soprovod:	Č. přílohy
			D.7