


KATASTRÁLNÍ ÚZEMÍ PARCELA Č.	SAZOMÍN			
	39/14	1363/19	1363/19; 30/1	1363/16; 30/3

PODÉLNÝ PROFIL - PRAVÝ BŘEH  
M 1:100/100

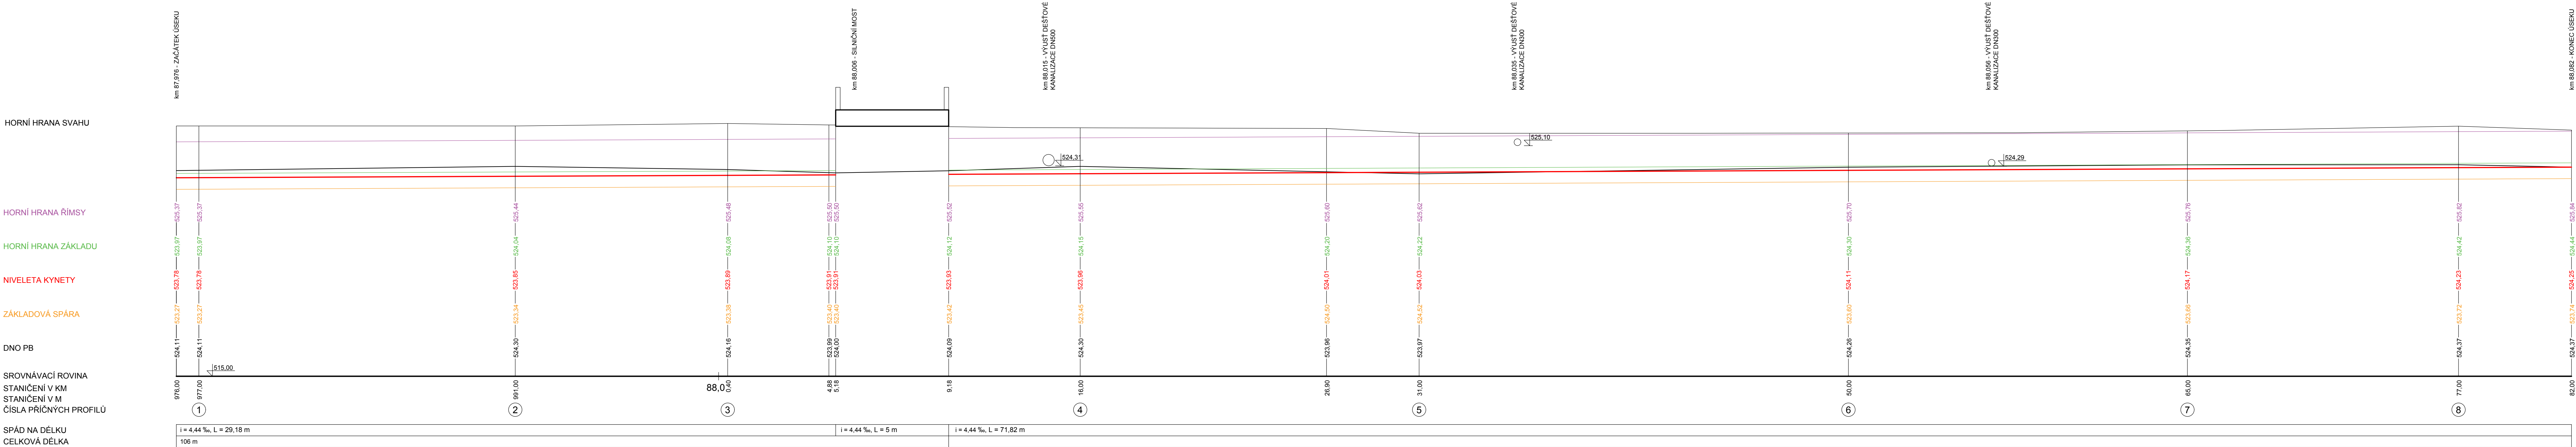

VYPRACOVAL		ZODP. PROJ.		<b>POVODÍ MORAVY, S.P.</b> ZÁVOD DYJE, HUSOVA 760, 675 71 NÁMĚŠT NAD OSLAVOU T +420 541 637 613, holal@pmo.cz		
Ing. LUCIE HOLÁ		Ing. ALEŠ ZÁRUBA				
INVESTOR: POVODÍ MORAVY, S.P., DŘEVARSKÁ 11, 602 00 BRNO						
STAVBA:  OSLAVA, Ř. KM 87,976 - 88,082, SAZOMÍN, OPRAVA OPĚRNÝCH ZDÍ				FORMÁT	7x44	ČÍSLO PARÉ
				STUPEŇ	DOS	
				DATUM	10/2019	
				MĚŘÍTKO	1 : 100/100	
				kótováno v	m	
				Č. ZAKÁZKY	-	
<b>PODÉLNÝ PROFIL - PRAVÝ BŘEH</b>				Č. VÝKRESU	<b>D.3.1</b>	