



| | | | | |
|-------------------|---------|---------|---------|---------|
| KATASTRÁLNÍ ÚZEMÍ | SAZOMÍN | | | |
| PARCELA Č. | 1363/19 | 1363/19 | 1363/20 | 1363/19 |
| | | | | 29/6 |

PODÉLNÝ PROFIL - LEVÝ BŘEH

M 1:100/100

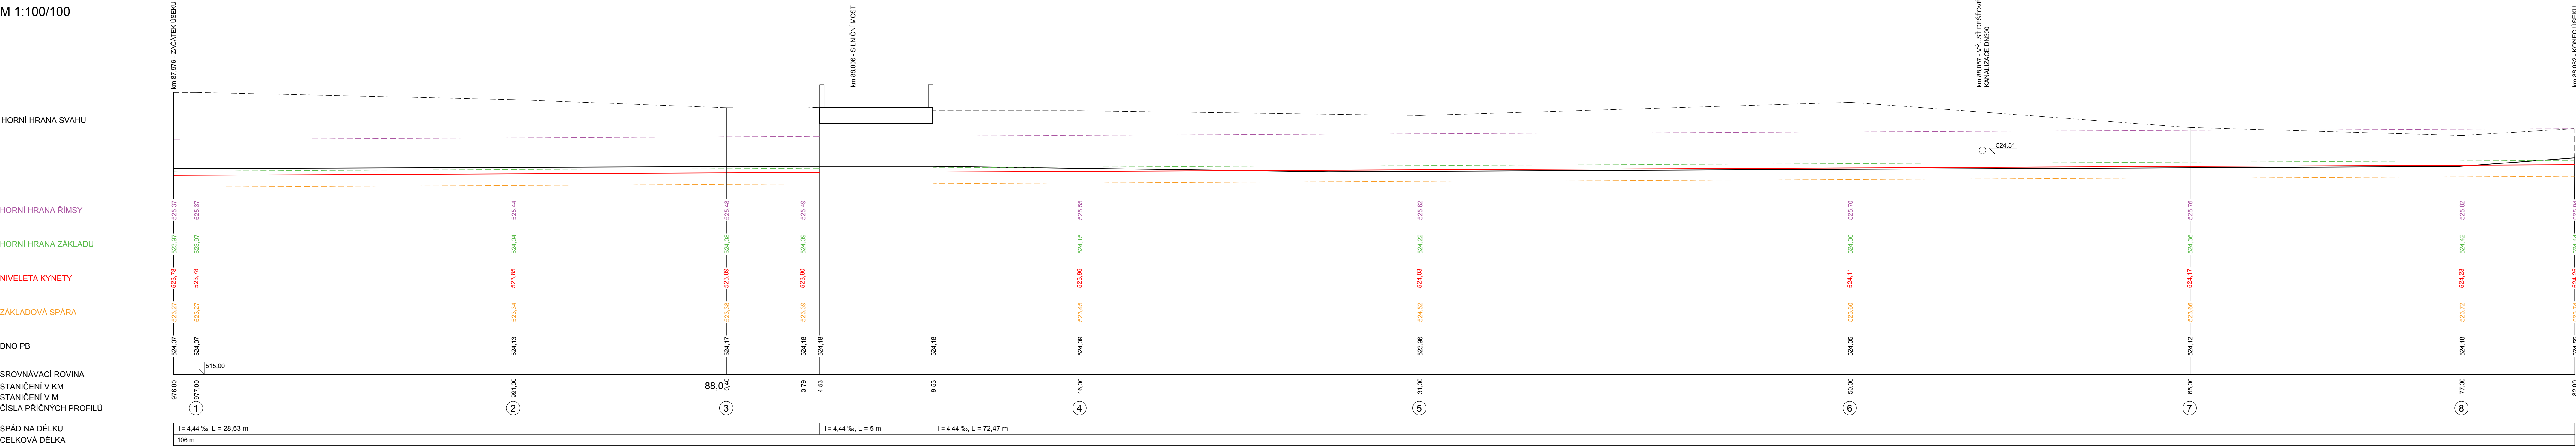

| | | | | | |
|--|--|------------------|--|---|--|
| VYPRACOVAL | | ZODP. PROJ. | | POVODÍ MORAVY, S.P. | |
| Ing. LUCIE HOLÁ | | Ing. ALEŠ ZÁRUBA | | ZÁVOD DYJE, HUSOVA 760, 675 71 NÁMĚŠŤ NAD OSLAVOU T +420 541 637 613, holal@pmo.cz | |
| INVESTOR: POVODÍ MORAVY, S.P., DŘEVAŘSKÁ 11, 602 00 BRNO | | | |  | |
| STAVBA: | | | | | |
| OSLAVA, Ř. KM 87,976 - 88,082, SAZOMÍN, OPRAVA OPĚRNÝCH ZDÍ | | | | | |
| FORMÁT 7x4 STUPEŇ DOS DATUM 10/2019 MĚŘÍTKO 1 : 100/100 kótováno v m Č. ZAKÁZKY - | | | | | |
| PODÉLNÝ PROFIL - LEVÝ BŘEH | | | | Č. VÝKRESU D.3.2 | |