

NÁVRH

ČÍSLO PF

PRAVÝ BŘEH

LEVÝ BŘEH

DNO KORYTA

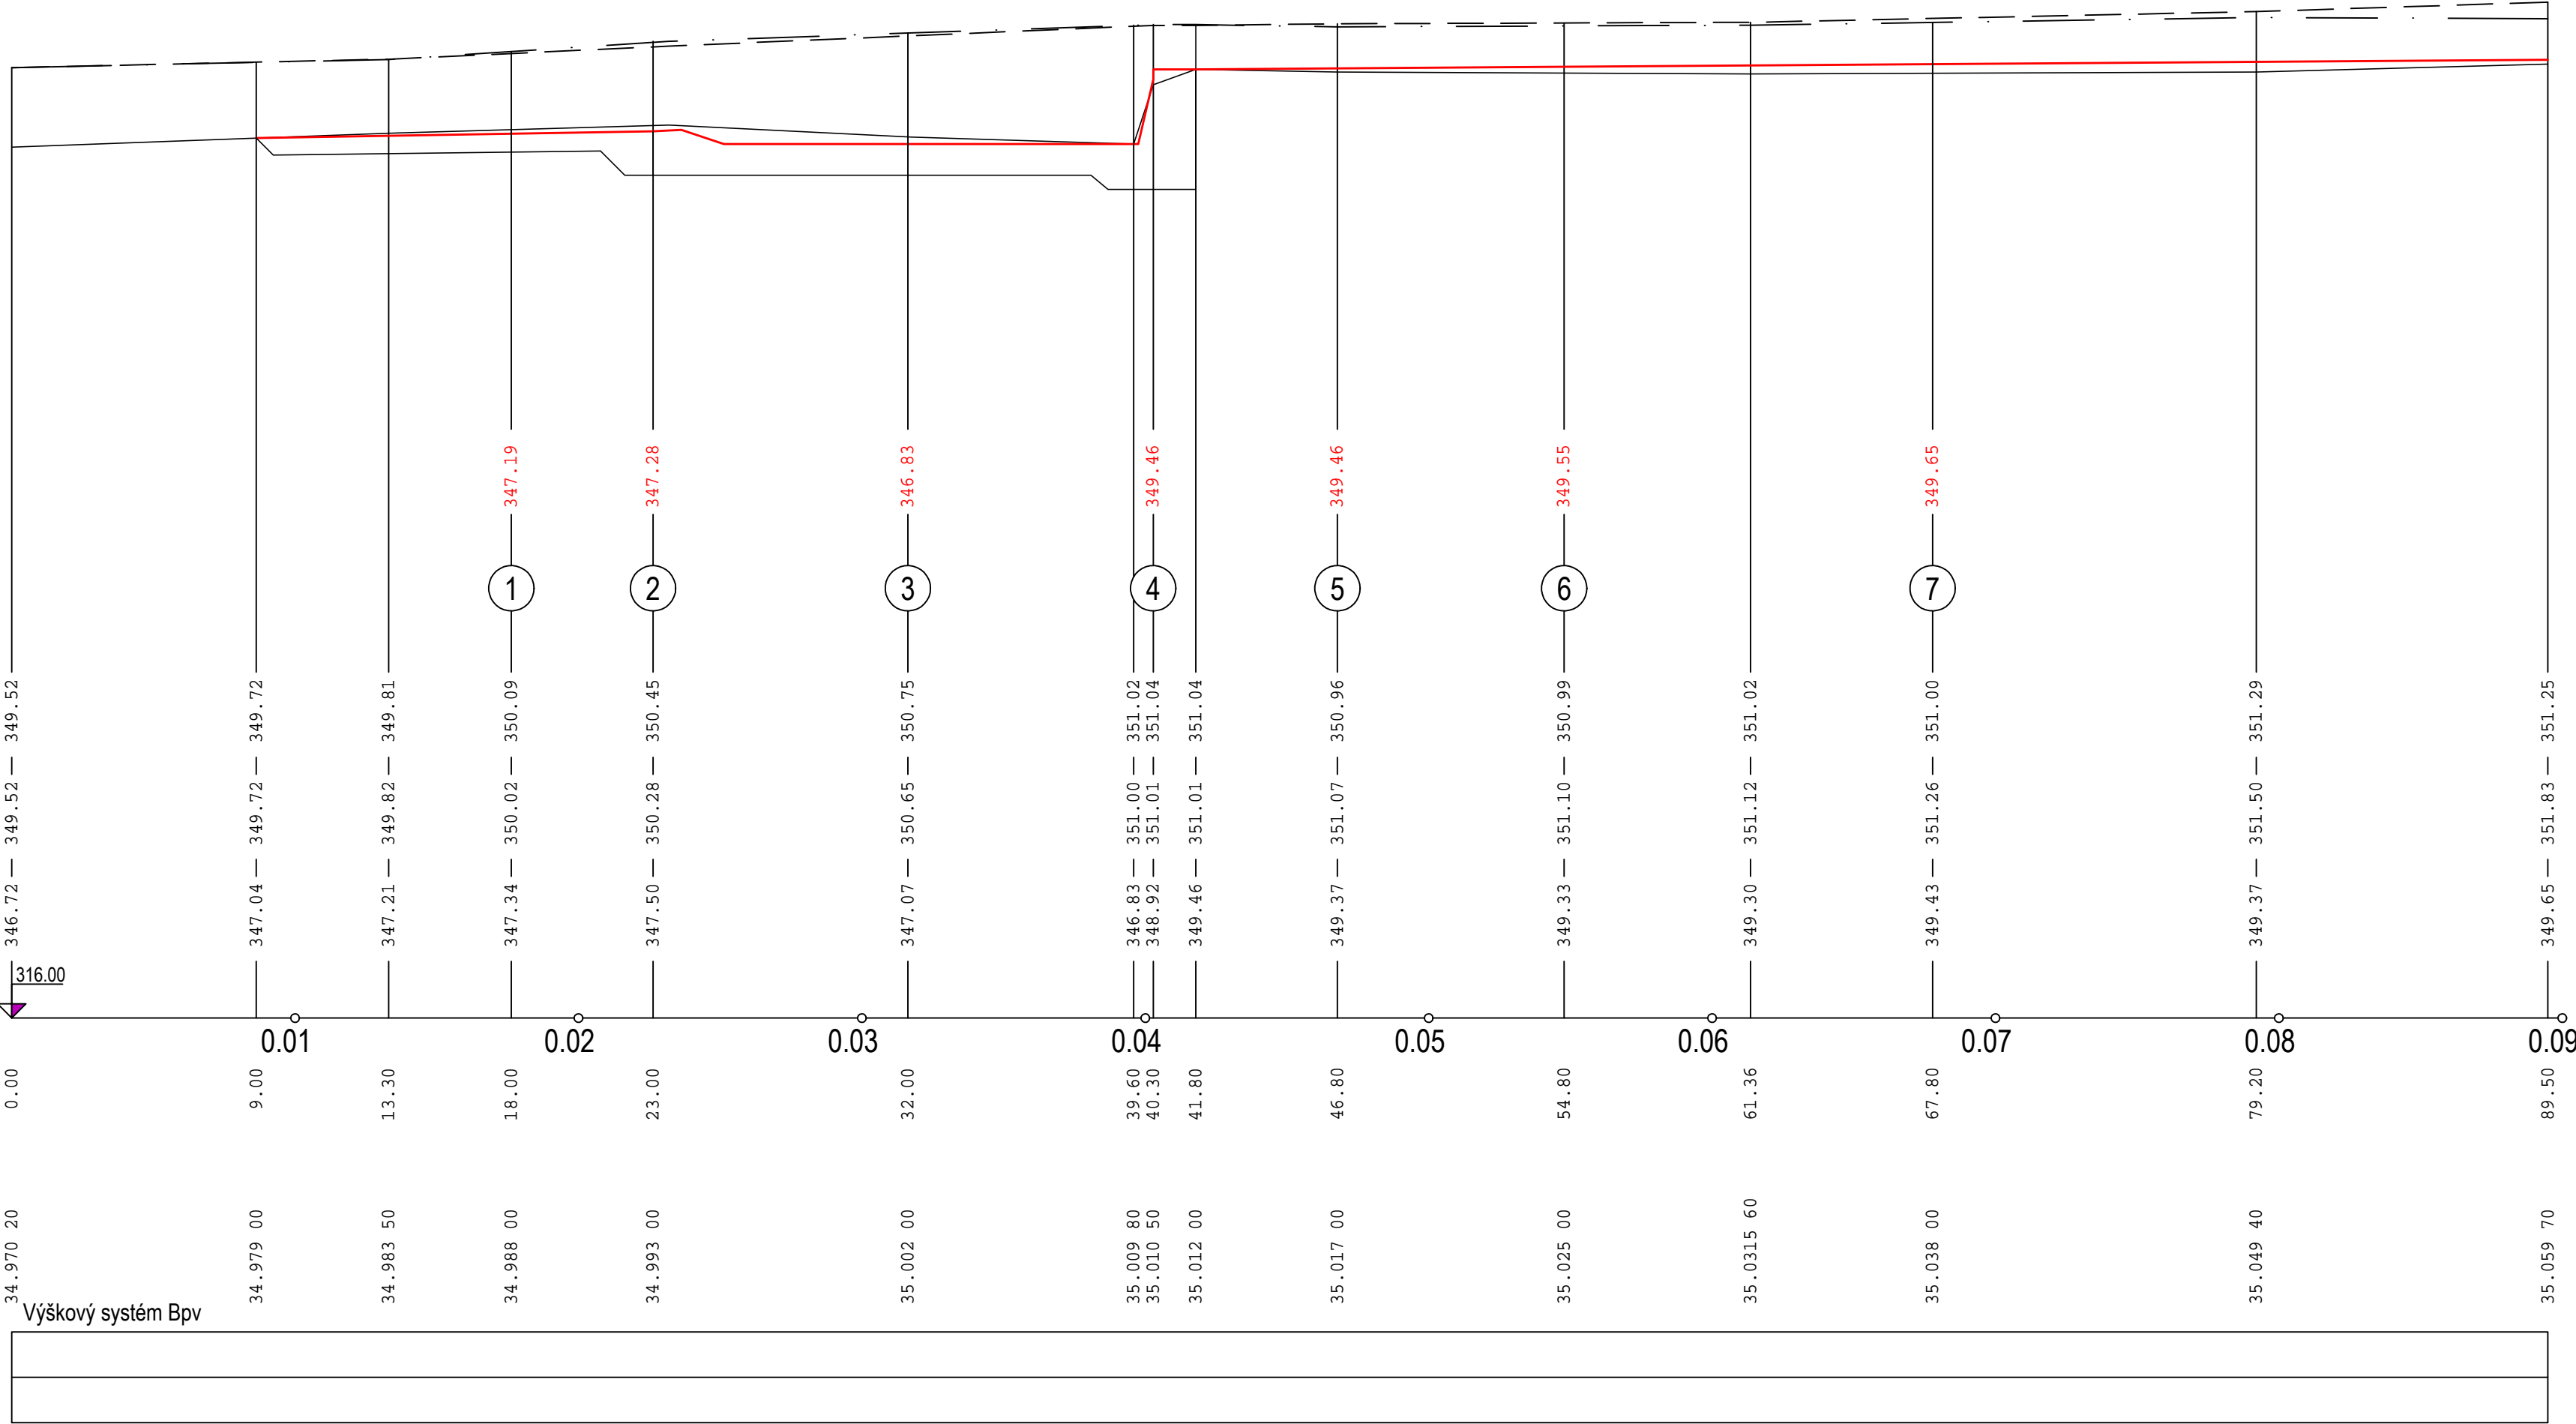
SROVNÁVACÍ ROVINA
STANIČENÍ V KM

STANIČENÍ V M



STANIČENÍ V Ř.KM

SPÁD NA DÉLKU [m]

CELKOVÁ DÉLKA [m]



B.p.v. S-JTSK

	POVODÍ MORAVY, s.p. Dřevařská 11, 602 00 Brno IČ: 70890013, DIČ: CZ70890013 tel.: +420 541 637 111 e-mail: info@pmo.cz	OBJEDNATEL: CLIENT:	AUTORIZACE: AUTHORIZED BY:		
		ČÍSLO PARÉ: DOCUMENT SET NUMBER:			
		Ing. Vít Pučálek M. Bureše 809, 572 01 Polička IČ: 04373863, DIČ: CZ8208233528 tel.: +420 737 367 558 e-mail: v.pucalek@gmail.com	GENERÁLNÍ PROJEKTANT: GENERAL DESIGNER: 	HLAVNÍ INŽENÝR PROJEKTU: CHIEF PROJECT MANAGER:	Ing. Vít Pučálek
				PROJEKTANT: DESIGNER:	Ing. Vít Pučálek
NÁZEV AKCE: TITLE:	DŘEVNICE, KAŠAVA, KM 32,285 - OPRAVA STUPNĚ LIMIGRAFU A KM 34,979 - 35,060, OPRAVA OPEVNĚNÍ KORYTA TOKU A OPRAVA STUPNĚ	ZAKÁZKA Č.: CONTRACT NO.:	20-11		
STAVEBNÍ OBJEKT: BUILDING PART:	SO 02 - KM 34,979 - 35,060, OPRAVA OPEVNĚNÍ KORYTA TOKU A OPRAVA STUPNĚ	DATUM: DATE:	04/2020		
		MĚŘÍTKO: SCALE:	1:200/200		
		STUPĚŇ PD: PROJECT STATUS:	DPS		
OBSAH: CONTENT:	PODÉLNÝ PROFIL	ČÍSLO VÝKRESU: DRAWING NUMBER:	D.2.2.		