



VED. PROJEKTU	PROJEKTANT	KRESLIL	KONTROLOVAL	LHOŤA – Stavitelství, 468 25 Zásada 311 IČO: 120 45 357 email: lhoťa-stavitelstvi@volny.cz Tel: +420 602 345 437; +420 606 659 043	
ING. VÍT LHOŤA	BOHUMIL LHOŤA	ING. MAREK NOVÝ	ING. VÍT LHOŤA		
INVESTOR	POVODI LABE, s.p., Vřta Nejedlého 951/8, 500 03 Hradec Králové				
MÍSTO STAVBY	pozemek p.č. 460/1, k.ú. Jablonec n.N.–Rýnovice, Liberecký kraj				
OBJEKTY Z3, VÍCEÚČELOVÝ OBJEKT POVODŇOVÉHO DVORA Z3 – HALA, SKLAD, NÁSTROJÁRNA				DATUM	10/2017
				ÚČEL	DPS
				MĚŘÍTKO	
				Č. ZAKÁŽKY	15108
				Č. ARCHIVNÍ	15108
				ČÍSLO KOPIE	ČÍSLO VÝKRESU
SITUAČNÍ VÝKRES ŠIRŠÍCH VZTAHŮ					C.1

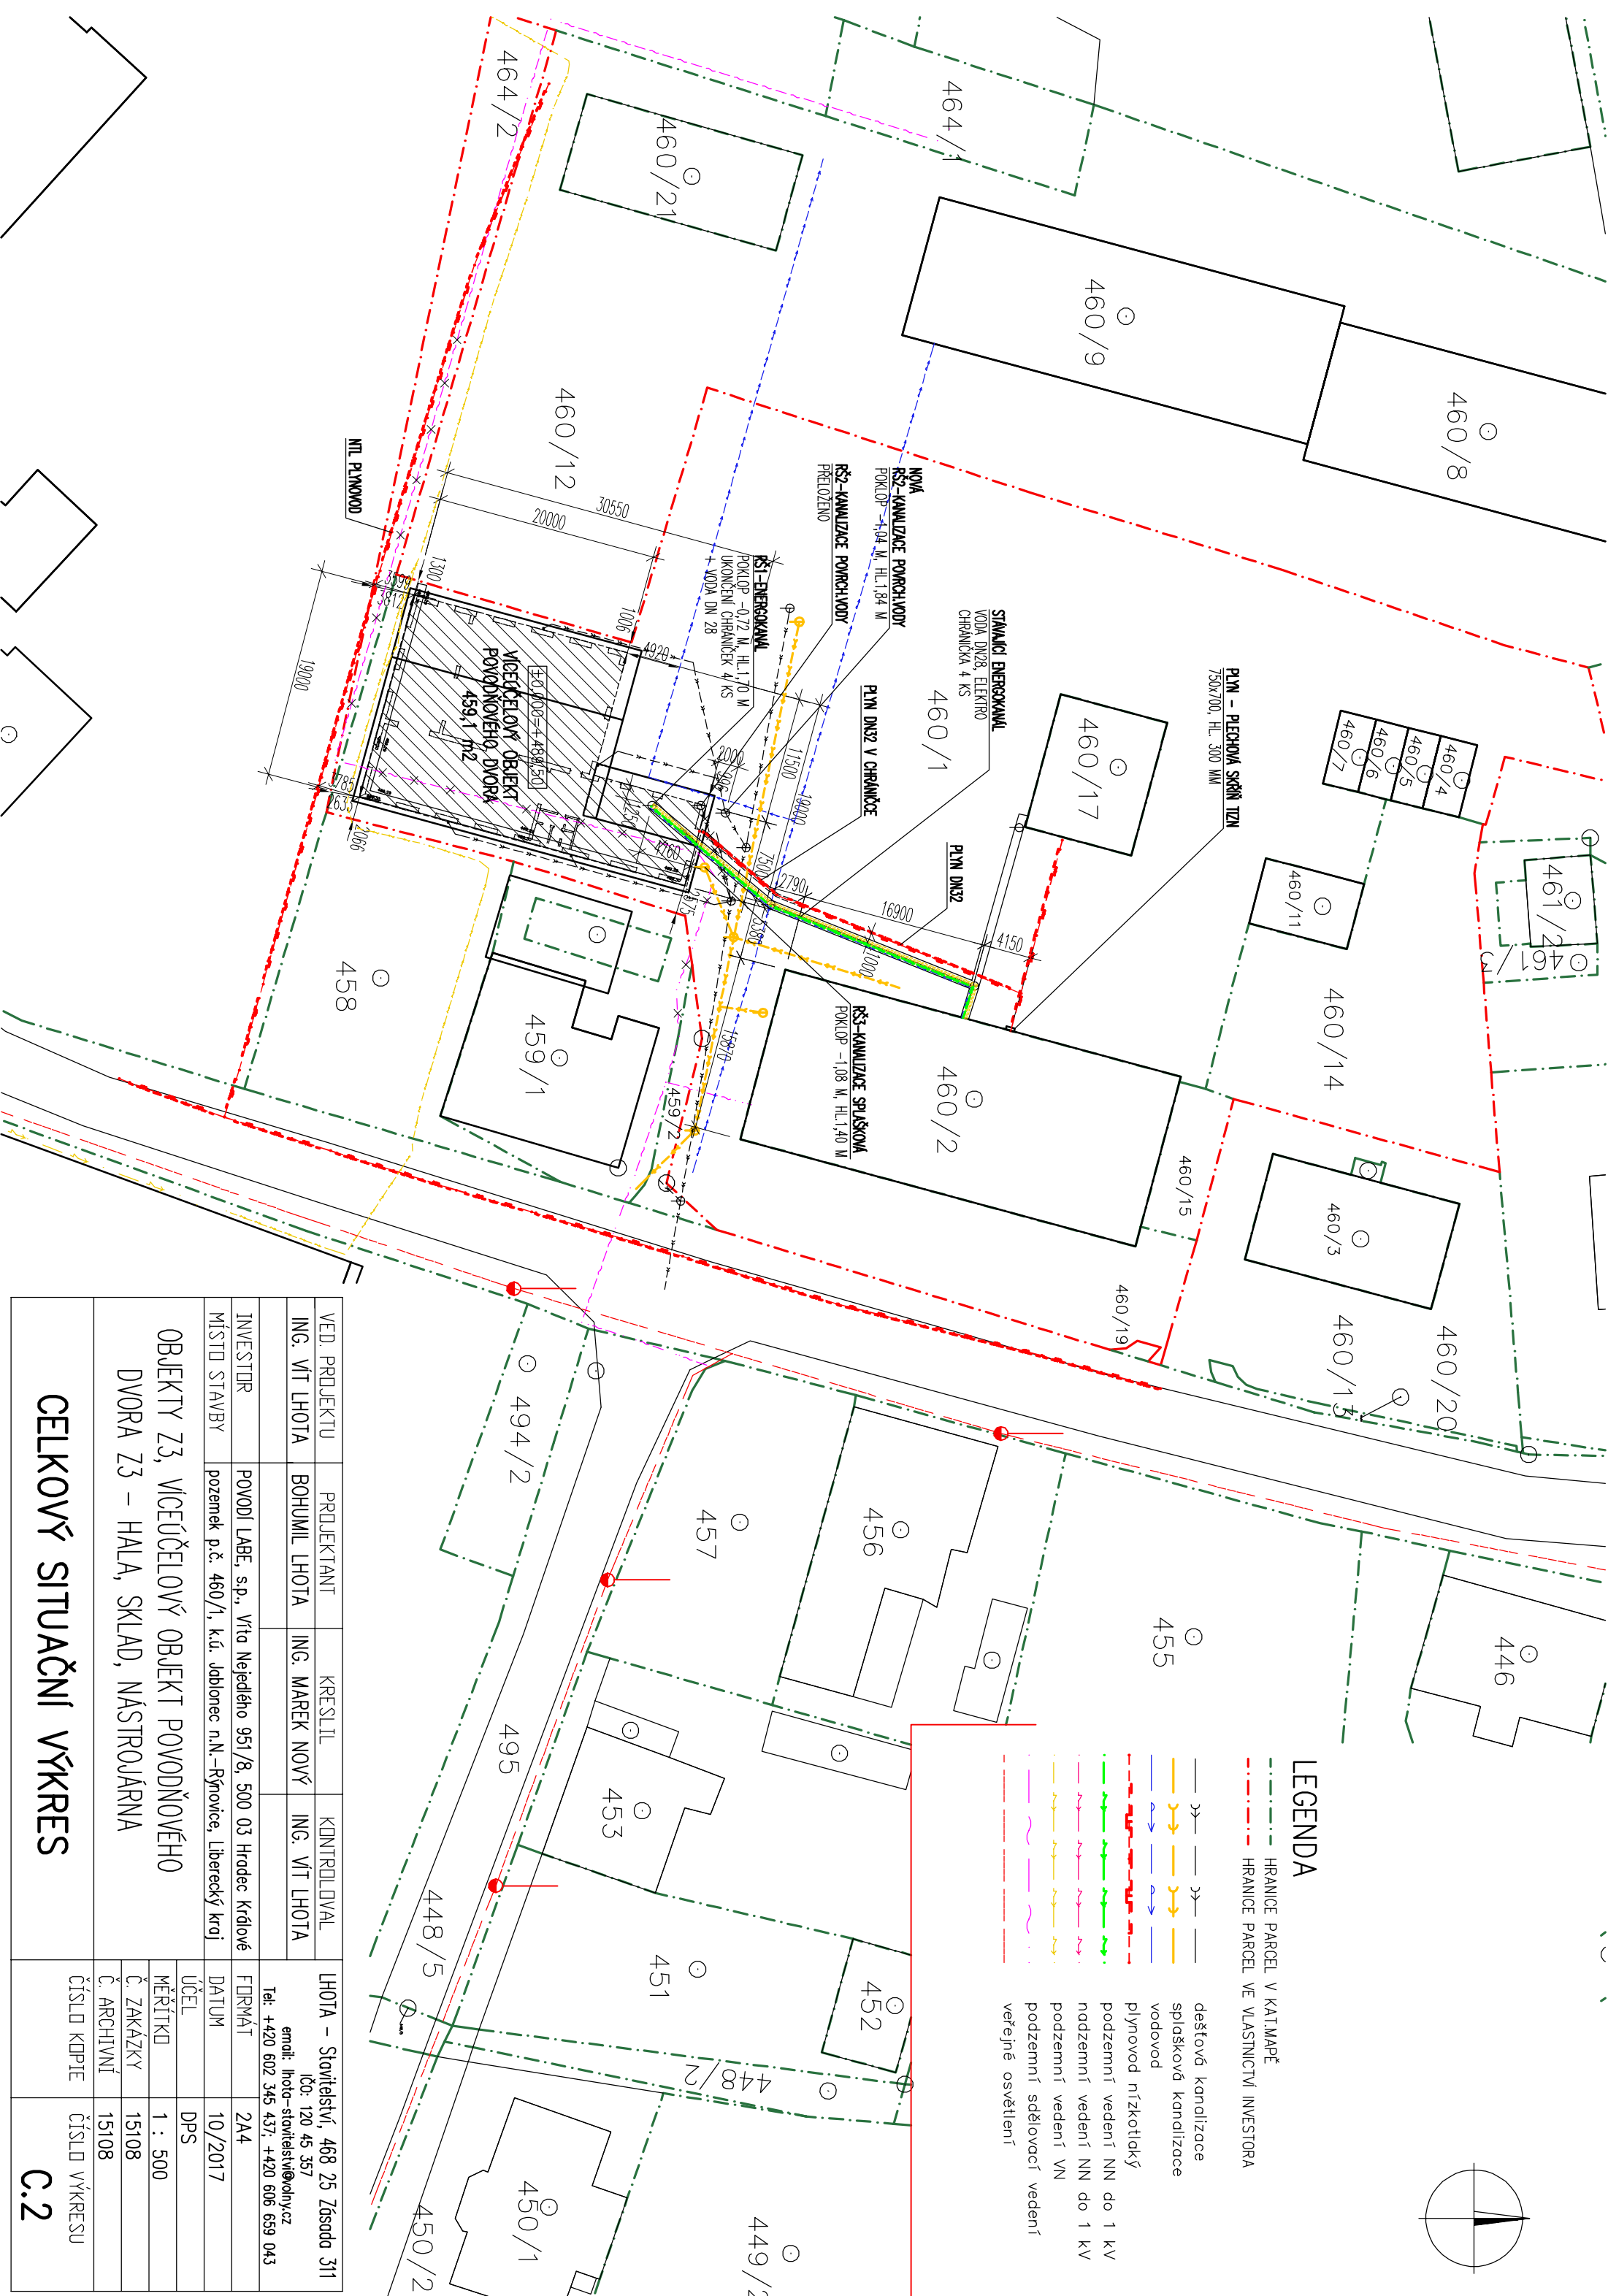

LEGENDA





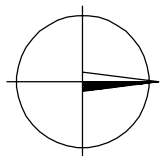






- — — — — HRAVICE PARCEL V KATIMAPĚ
- - - - - HRAVICE PARCEL VE VLASTNICTVÍ INVESTORA
- — — — — dešťová kanalizace
- — — — — splašková kanalizace
- — — — — vodovod
- — — — — plynovod nízkotlakový
- — — — — podzemní vedení NN do 1 kV
- — — — — podzemní vedení NN do 1 kV
- — — — — podzemní vedení VN
- — — — — podzemní sdělovací vedení
- — — — — veřejné osvětlení


VED. PROJEKTU	PROJEKTANT	KRESLIL	KONTROLOVAL	LHOTA – Stavitelství, 468 25 Zásada 311 IČO: 120 45 357 email: lhota-stavitelstvi@olny.cz	
ING. VÍT LHOTA	BOHUMIL LHOTA	ING. MAREK NOVÝ	ING. VÍT LHOTA	Tel: +420 602 345 437, +420 606 659 043	
INVESTOR	POVODI LABE, s.p., Vřto Nejedlého 951/8, 500 03 Hradec Králové			FORMÁT	2A4
MÍSTO STAVBY	pozemek p.č. 460/1, k.ú. Jablec n.N.–Rýnovice, Liberecký kraj			DATUM	10/2017
OBJEKTY Z3, VÍCEÚČELOVÝ OBJEKT POVODŇOVÉHO DVORA Z3 – HALA, SKLAD, NÁSTROJÁRNA				ÚČEL	DPS
				MĚŘÍTKO	1 : 500
				Č. ZAKÁŽKY	15108
				Č. ARCHIVNÍ	15108
CELKOVÝ SITUAČNÍ VÝKRES				ČÍSLO KOPÍE	ČÍSLO VÝKRESU
				C.2	




 POŽÁRNĚ NEBEZPEČNÝ PROSTOR

LEGENDA

-  HRANICE PARCEL V KATIMAPĚ
-  HRANICE PARCEL VE VLASTNICTVÍ INVESTORA
-  dešťová kanalizace
-  splašková kanalizace
-  vodovod
-  plynovod nízkotlakový
-  podzemní vedení NN do 1 kV
-  nadzemní vedení NN do 1 kV
-  podzemní vedení VN
-  podzemní sdělovací vedení
-  veřejné osvětlení

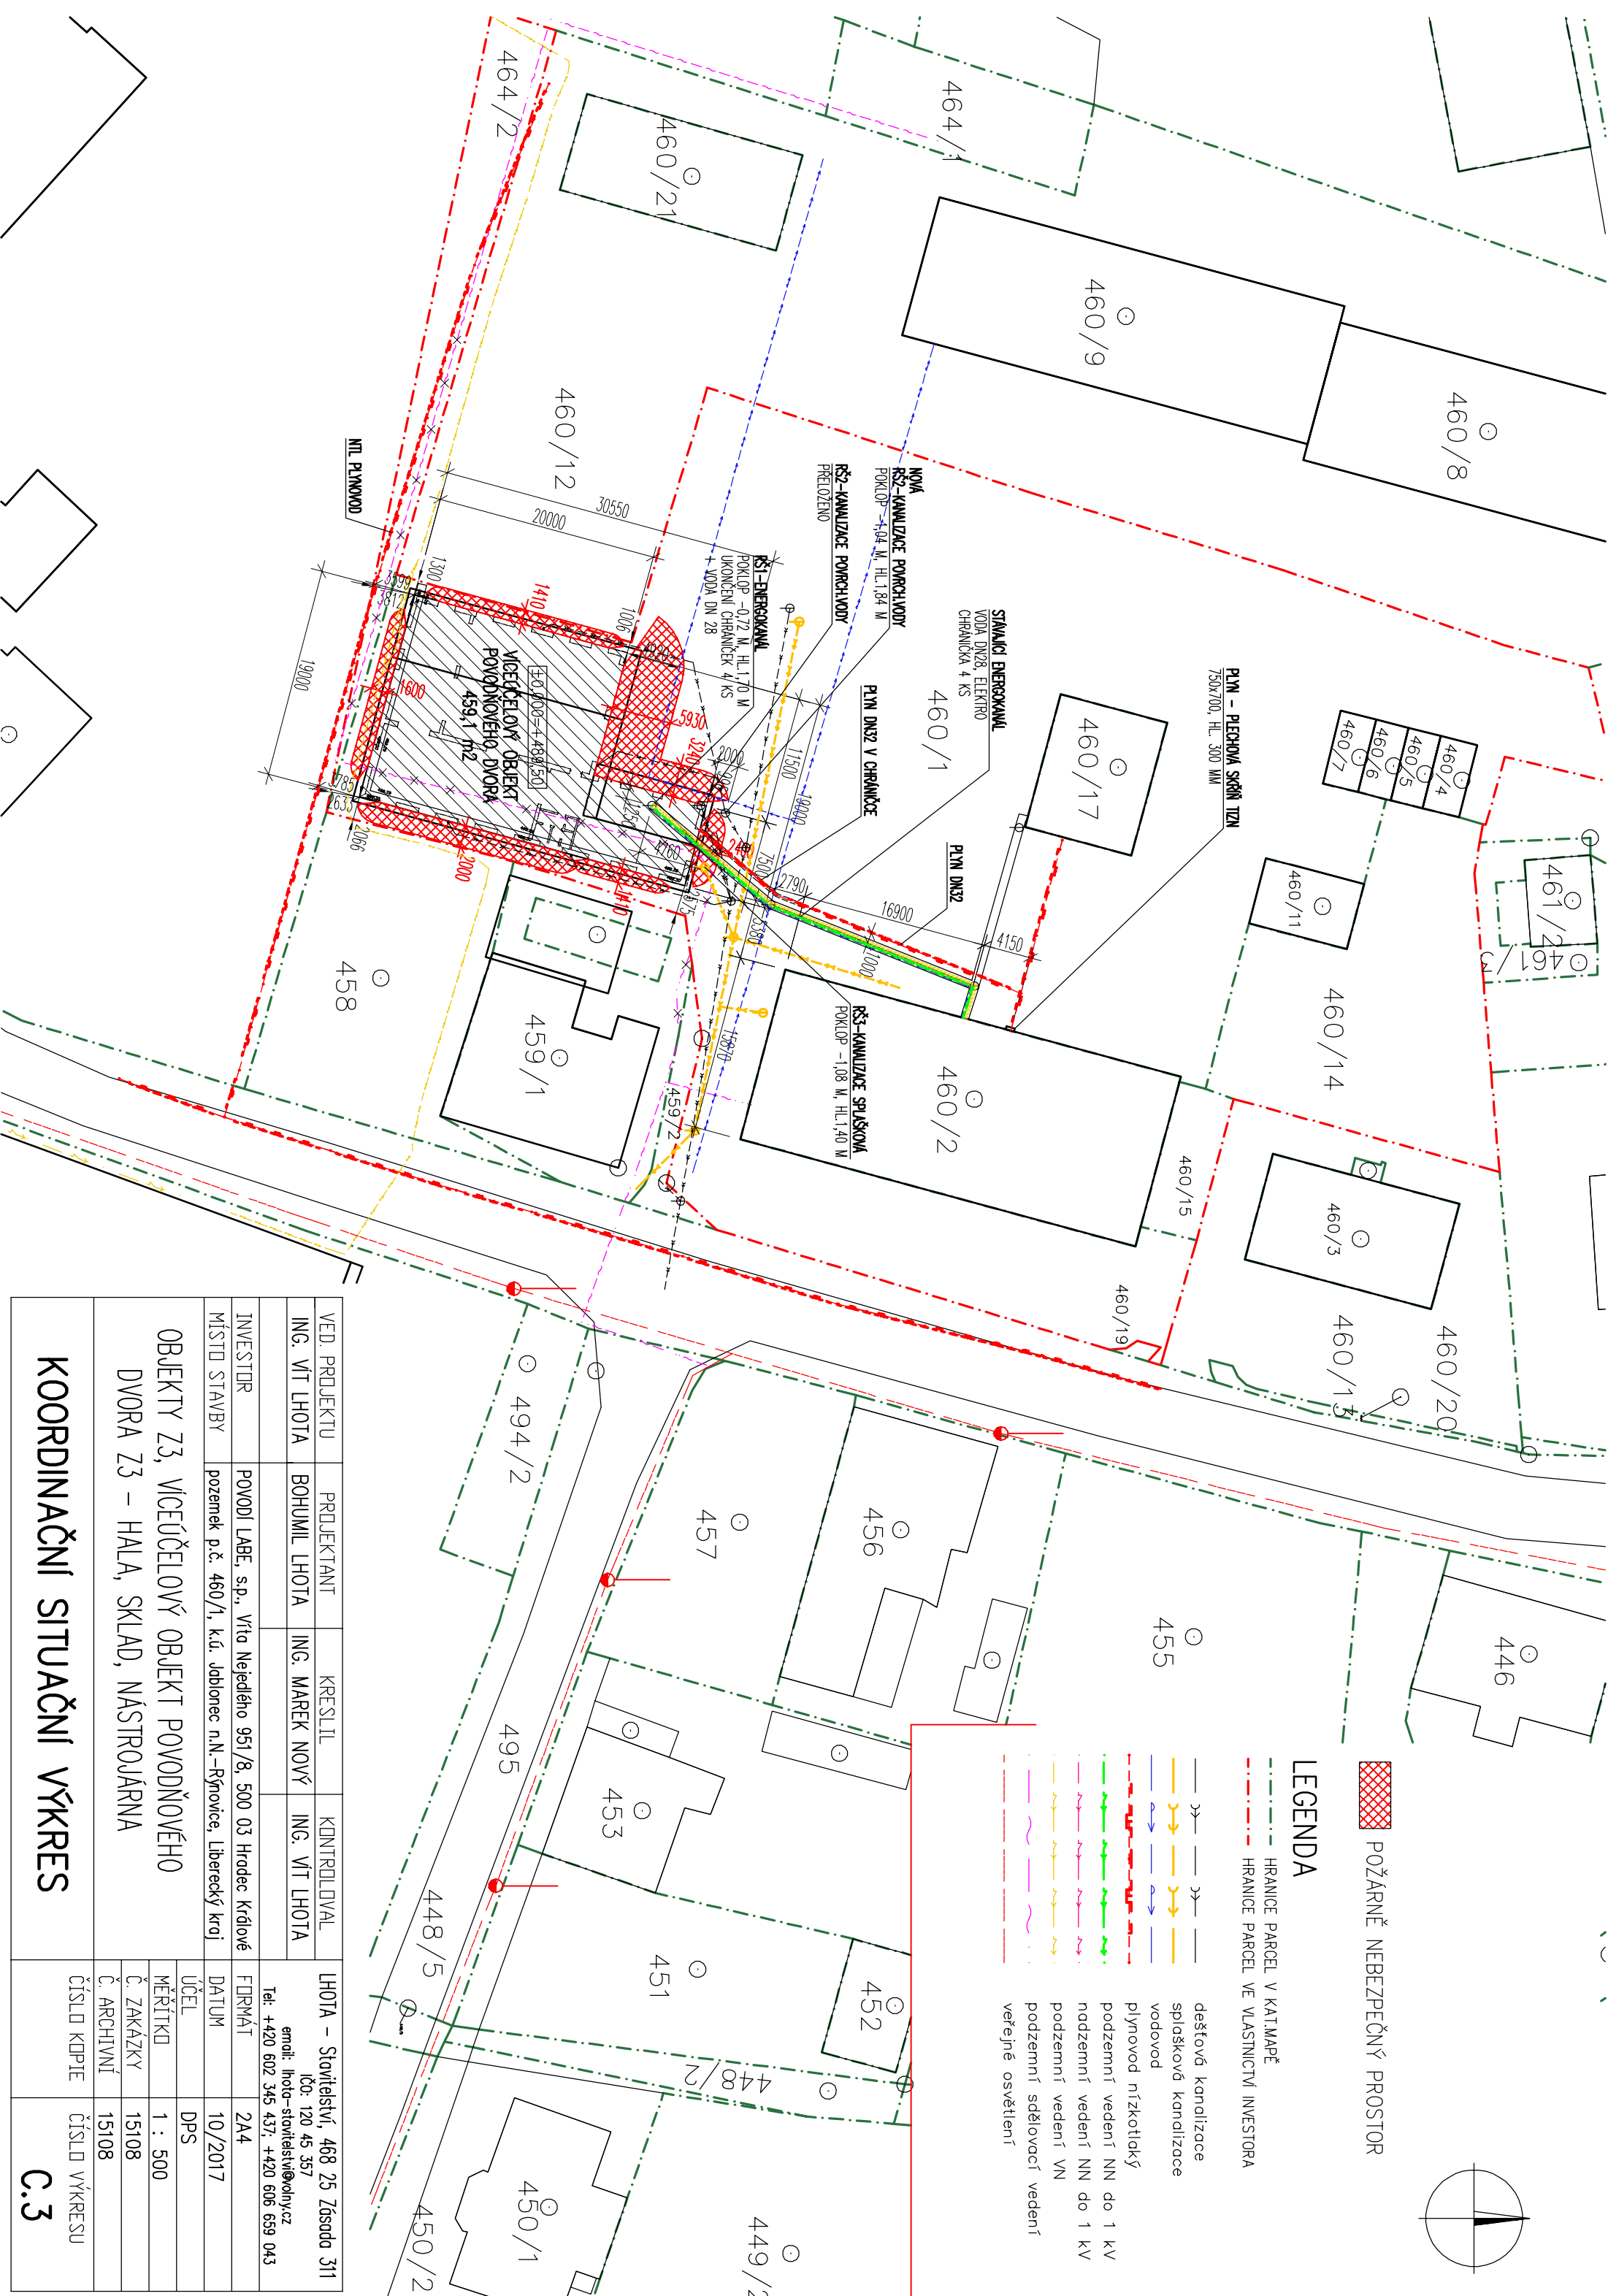

VED. PROJEKTU	PROJEKTANT	KRESLIL	KONTROLOVAL	LHOTA – Stavitelství, 468 25 Zásada 311	
ING. VÍT LHOTA	BOHUMIL LHOTA	ING. MAREK NOVÝ	ING. VÍT LHOTA	IČO: 120 45 357	
				email: lhota-stavitelestvi@volny.cz	
				Tel: +420 602 345 437; +420 606 659 043	
INVESTOR	POVOUL LABE, s.p., Vřta Nejedlého 951/8, 500 03 Hradec Králové			FORMÁT	2A4
MÍSTO STAVBY	pozemek p.č. 460/1, k.ú. Jablec n.N.–Rýnovice, Liberecký kraj			DATUM	10/2017
OBJEKTY Z3, VÍCEÚČELOVÝ OBJEKT POUVOĐŇOVÉHO DVORA Z3 – HALA, SKLAD, NÁSTROJÁRNA				ÚČEL	DPS
				MĚŘÍTKO	1 : 500
				Č. ZAKÁŽKY	15108
				Č. ARCHIVNÍ	15108
				ČÍSLO KOPIE	ČÍSLO VÝKRESU
KOORDINAČNÍ SITUAČNÍ VÝKRES					C.3

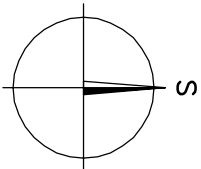

LEGENDA

STÁVAJÍCÍ SOUSEDNÍ STAVBY

VÍCEÚČELOVÝ OBJEKT POVODŇOVÉHO DVORA
NA ST.P.Č. 460/1, K.Ú. RÝNOVICE

VED. PROJEKTU	PROJEKTANT	KRESLIL	KONTROLOVAL	LHOTA – Stavitelství, 468 25 Zásada 311 IČO: 120 45 357 email: lhota-stavilstvi@volny.cz	
ING. VÍT LHOTA	BOHUMIL LHOTA	ING. MAREK NOVÝ	ING. VÍT LHOTA	Tel: +420 602 345 437; +420 606 659 043	
INVESTOR	POVODI LABE, s.p., Vřto Nejedlého 951/8, 500 03 Hradec Králové			FORMÁT	2A4
MÍSTO STAVBY	pozemek p.č. 460/1, k.ú. Jablec n.N.–Rýnovice, Liberecký kraj			DATUM	10/2017
OBJEKTY Z3, VÍCEÚČELOVÝ OBJEKT POVODŇOVÉHO DVORA Z3 – HALA, SKLAD, NÁSTROJÁRNA				ÚČEL	DPS
				MĚŘÍTKO	1 : 1000
				Č. ZAKÁZKY	15108
				Č. ARCHIVNÍ	15108
				ČÍSLO KOPIE	ČÍSLO VÝKRESU
KATASTRÁLNÍ SITUAČNÍ VÝKRES				C.4	