



L1,2,3

Pokračování z výkresu č. D.1.4.3.b)5

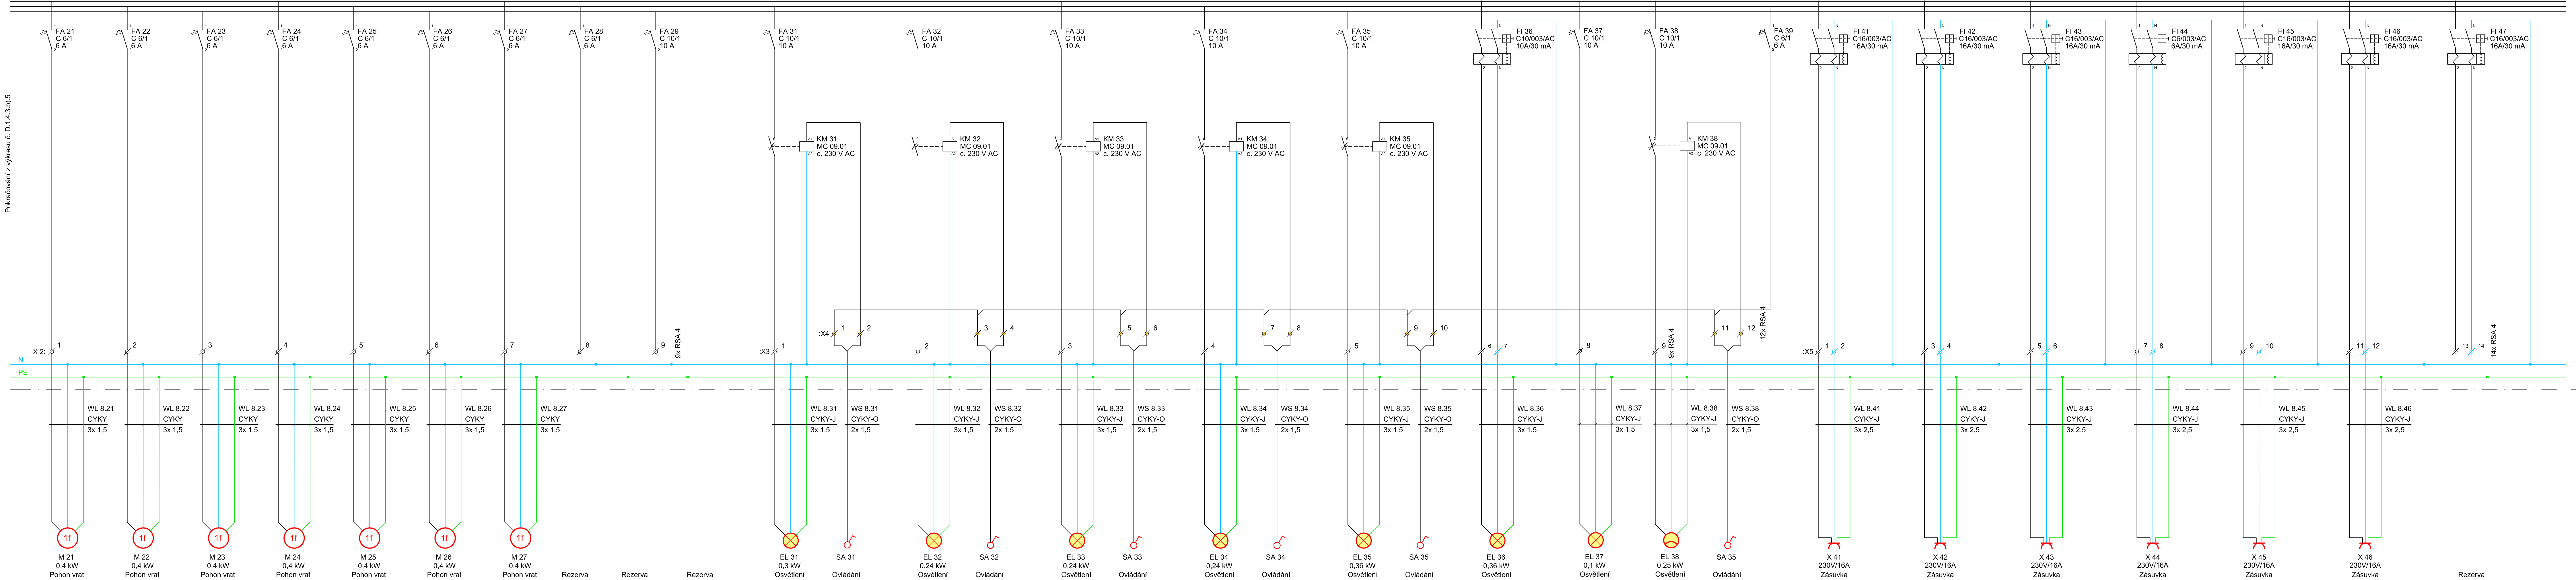

POHLED:

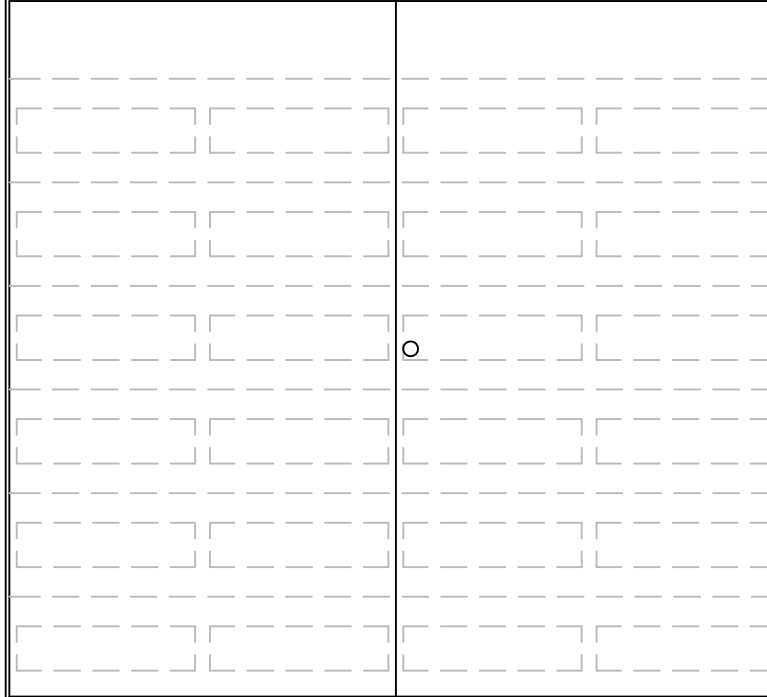

LEGENDA:

Provedení: nástěnné
Přívod: spodem
Vývody: horem
Krytí: IP43/20
Šířka: 1050 mm
Výška: 950 mm
Hloubka: 160 mm

Napětová soustava : 3+N+PE, 50 Hz, 400 V/TN-S
Ovládací napětí : 1 + N + PE, 50 Hz, 230 V AC
Ochr. proti neb. dotyku: samočinným odpojením od zdroje dle ČSN 33 2000, ed. 2 proudovými chrániči

VED. PROJEKTU	PROJEKTANT	KRESLIL	KONTROLOVAL	LHOTA - Stavitelství, 468 25 Zásada IČO: 120 45 357 email: lhota-stavitelstvi@volny.cz Tel: +420 602 345 437; +420 606 659	
ING. VÍT LHOTA	JINDŘICH WIRNITZER	JINDŘICH WIRNITZER	ING. VÍT LHOTA	FORMÁT	6A4
INVESTOR	POVODI LABE, s.p., Vita Nejedlého 951/8, 500 03 Hradec Králové			DATUM	10/2017
MÍSTO STAVBY	pozemek p.č. 460/1, k.ú. Jablonec n.N., Rýnovice, Liberecký kraj			ÚČEL	DPS
OBJEKTY Z3, VÍCEÚČELOVÝ OBJEKT POVODŇOVÉHO DVORA Z3 - HALA, SKLAD, NÁSTROJÁRNA				MĚŘÍTKO	-
				Č. ZAKÁZKY	15108
				Č. ARCHIVNÍ	15108
				ROZVÁDĚČ NOVÉ HALY R 8 - ČÁST 2/2	