


Pohled. Horní čekací stání návrhových plavidel

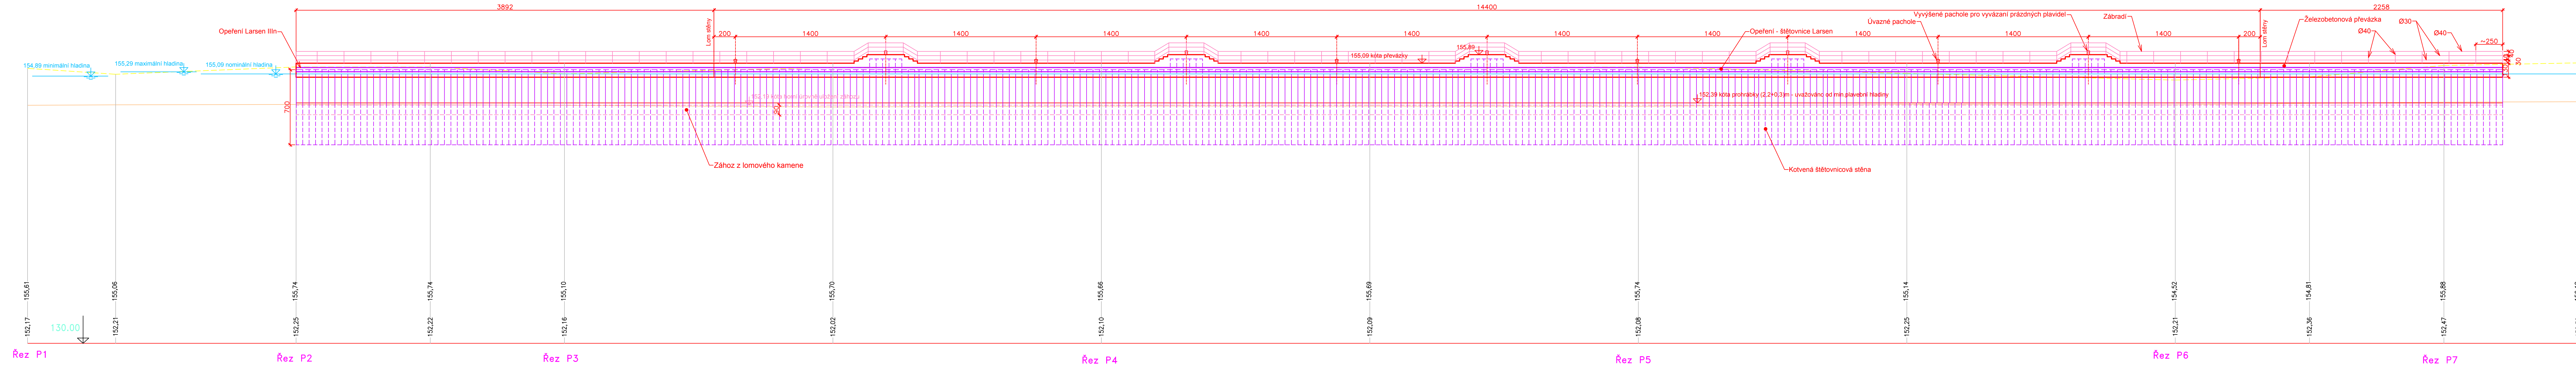

Výškový systém Balt p.v.

| | | | |
|--------|-------|-------|----------|
| 6 | | | |
| 5 | | | |
| 4 | | | |
| 3 | | | |
| 2 | | | |
| 1 | | | |
| REVIZE | POPIS | DATUM | SCHVÁLIL |

| | | | | | |
|--|--|----------------|---------------------|--|--------------|
| Sweco Hydroprojekt a.s. Ústředí Praha Táborská 31, 140 16 Praha 4; praha@sweco.cz; www.sweco.cz | | | | <div>SWECO</div> <div>Sustainable engineering and design</div> | |
| VYPRACOVAL | Ing. Kronberg | HIP | Ing. Kaňkovský | T. KONTROLA | Ing. Holý |
| PROJEKTANT | Ing. Kaňkovský | ŘEDITEL DIVIZE | Ing. Moravec, Ph.D. | DATUM | 02.2015 |
| OBJEDNATEL | Česká republika - Ředitelství vodních cest ČR | | | OKRES | Mělník |
| AKCE: | RVC - PŘÍPRAVA A VYPOŘÁDÁNÍ STAVEB Číslo ISPROFOND 500 554 0004 | | | ČÍSLO ZAKÁZKY | 11 4182 0100 |
| <div>Modernizace rejd plavební komory Dolní Beřkovice</div> <div>Číslo projektu 521 551 0020</div> | | | | STUPEŇ | DUR |
| | | | | FORMÁT | 7 A4 |
| | | | | MĚŘITKO | 1:200 |
| | | | | ARCHIVNÍ ČÍSLO | 011830/14/1 |
| ČÁST STAVBY | | | | SOPS | |
| PRÍLOHA: | Horní rejda, čekací stání návrhových plavidel - pohled | | | ČÍSLO PRÍLOHY | D5.1 |
| | | | | | a 1 |

Tato dokumentace včetně všech příloh (s výjimkou dat poskytnutých objednatel) je duševním vlastnictvím akciové společnosti Sweco Hydroprojekt a.s. Objednatel této dokumentace je oprávněn ji využít k účelům vyplývajícím z uzavřené smlouvy bez jakéhokoli omezení. Jiné osoby (jak fyzické, tak právnické) nejsou bez předchozího výslovného souhlasu objednatele oprávněny tuto dokumentaci ani její části jakkoli využívat, kopírovat (ani jiným způsobem rozmnožovat) nebo zhlásit jiným osobám.
Poznámka: Podpisy zpracovatelů jsou připojeny pouze k výstisku číslo 01 nebo originálu přílohy (matrice).