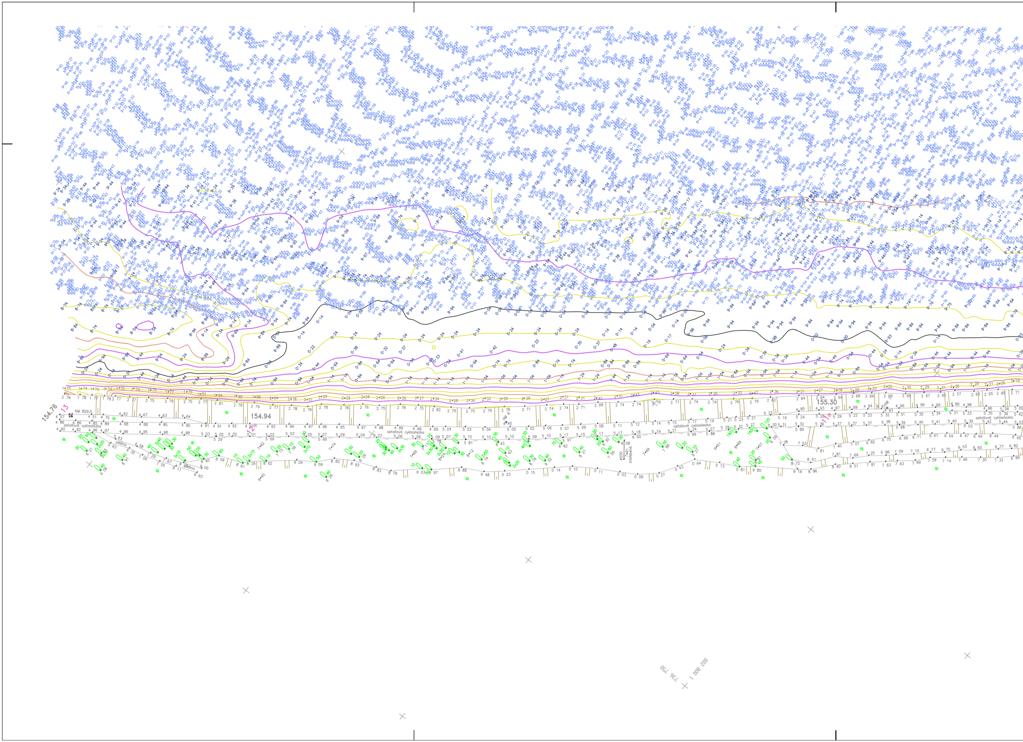
154.76
13
KM 829.5
asfaltová cyklostezka
pěšina
154.94
12
asfaltová cyklostezka
155.30
11
asfaltová cyklostezka
zaslepená
736 750
1 008 200

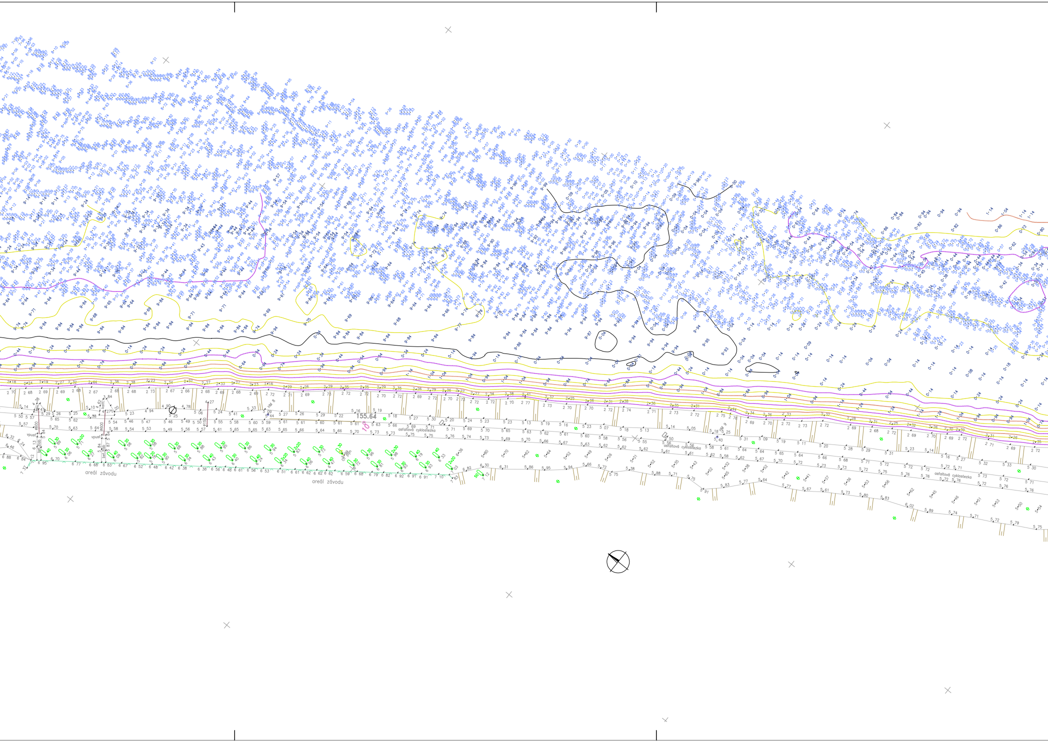
155.64
asfaltová cyklostezka
asfaltová cyklostezka
asfaltová cyklostezka
vpusť
vpusť
areál závodu
areál závodu

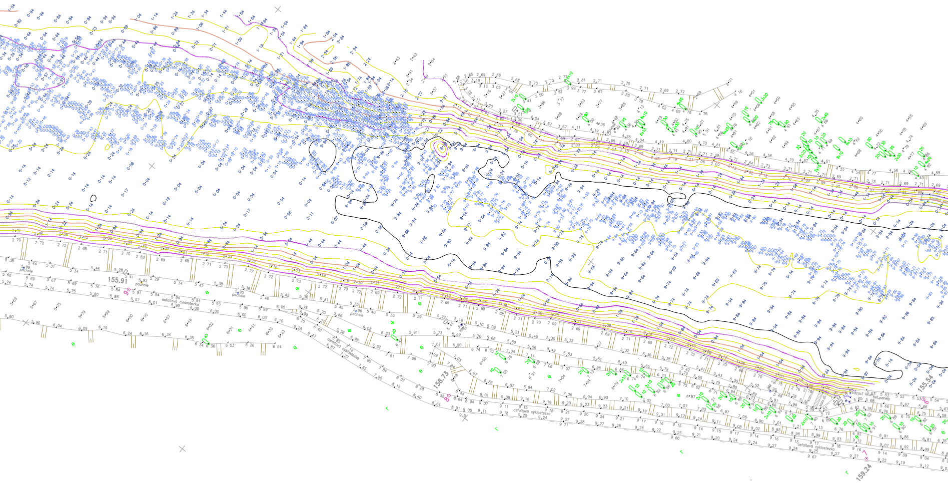
155.91
pachole
asfaltová cyklostezka
158.73
159.24
155.54
bet.panely

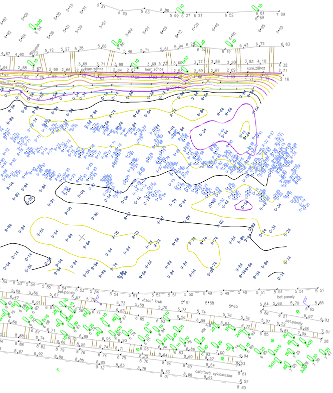
kam.zához
kam.zához
kam.zához
schodek
bet.panely
vázací kruh
bet.panely
asfaltová cyklostezka

VÝŠKOVÝ SYSTÉM BPV		SOUŘADNICOVÝ SYSTÉM JTSK
GEODETICKÉ PODKLADY	GEMA – GEODETICKÉ PRÁCE Frostova 340, 109 00 Praha 10	M: 720 383 203, T: 274 868 581
MĚŘIL: ING. KATEŘINA JAROŠOVÁ	VYPRACOVAL: VLADIMÍR JAROŠ	VEDOUCÍ GEODET: VLADIMÍR JAROŠ
NÁZEV ZAKÁZKY: PLAVEBNÍ KOMORA DOLNÍ BEŘKOVICE, DOLNÍ A HORNÍ REJDA		
DRUH VÝKRESU: POLOHOPISNÝ A VÝŠKOPISNÝ PLÁN		OKRES: MĚLNÍK ČÍSLO ZAKÁZKY: 18/14/J MĚŘÍTKO: 1:500 DATUM: 7.2014

ŘVC ČR

Výškový systém Balt p.v.

Souřadný systém S-JTSK

6			
5			
4			
3			
2			
1			
REVIZE	POPIS	DATUM	SCHVÁLIL

Sweco Hydroprojekt a.s. Ústředí Praha
Táborská 31, 140 16 Praha 4; praha@sweco.cz; www.sweco.cz

SWECO
Sustainable engineering and design

VYPRACOVAL	Ing. Kaňkovský	HIP	Ing. Kaňkovský	T. KONTROLA	Ing. Holý
PROJEKTANT	Jaroš	ŘEDITEL DIVIZE	Ing. Moravec, Ph.D.	DATUM	07.2014
OBJEDNATEL	Česká republika - Ředitelství vodních cest ČR			OKRES	Mělník
AKCE: Modernizace rejd plavební komory Dolní Beřkovice				ČÍSLO ZAKÁZKY	11 4182 0100
				STUPEŇ	DUR
				FORMÁT	9A4
				MĚŘÍTKO	1:500
				ARCHIVNÍ ČÍSLO	009047/14/1
ČÁST STAVBY				SO/PS	
PŘÍLOHA: Geodetické zaměření lokality - dolní rejda				ČÍSLO PŘÍLOHY	A3.1 a 1

Tato dokumentace včetně všech příloh (s výjimkou dat poskytnutých objednatelem) je duševním vlastnictvím akciové společnosti Sweco Hydroprojekt a.s. Objednatel této dokumentace je oprávněn ji využít k účelům vyplývajícím z uzavřené smlouvy bez jakéhokoliv omezení. Jiné osoby (jak fyzické, tak právnické) nejsou bez předchozího výslovného souhlasu objednatele oprávněny tuto dokumentaci ani její části jakkoli využívat, kopírovat (ani jiným způsobem rozmnožovat) nebo zpřístupnit dalším osobám.

Poznámka: Podpisy zpracovatelů jsou připojeny pouze k výtisku číslo 01 nebo originálu přílohy (matrici).