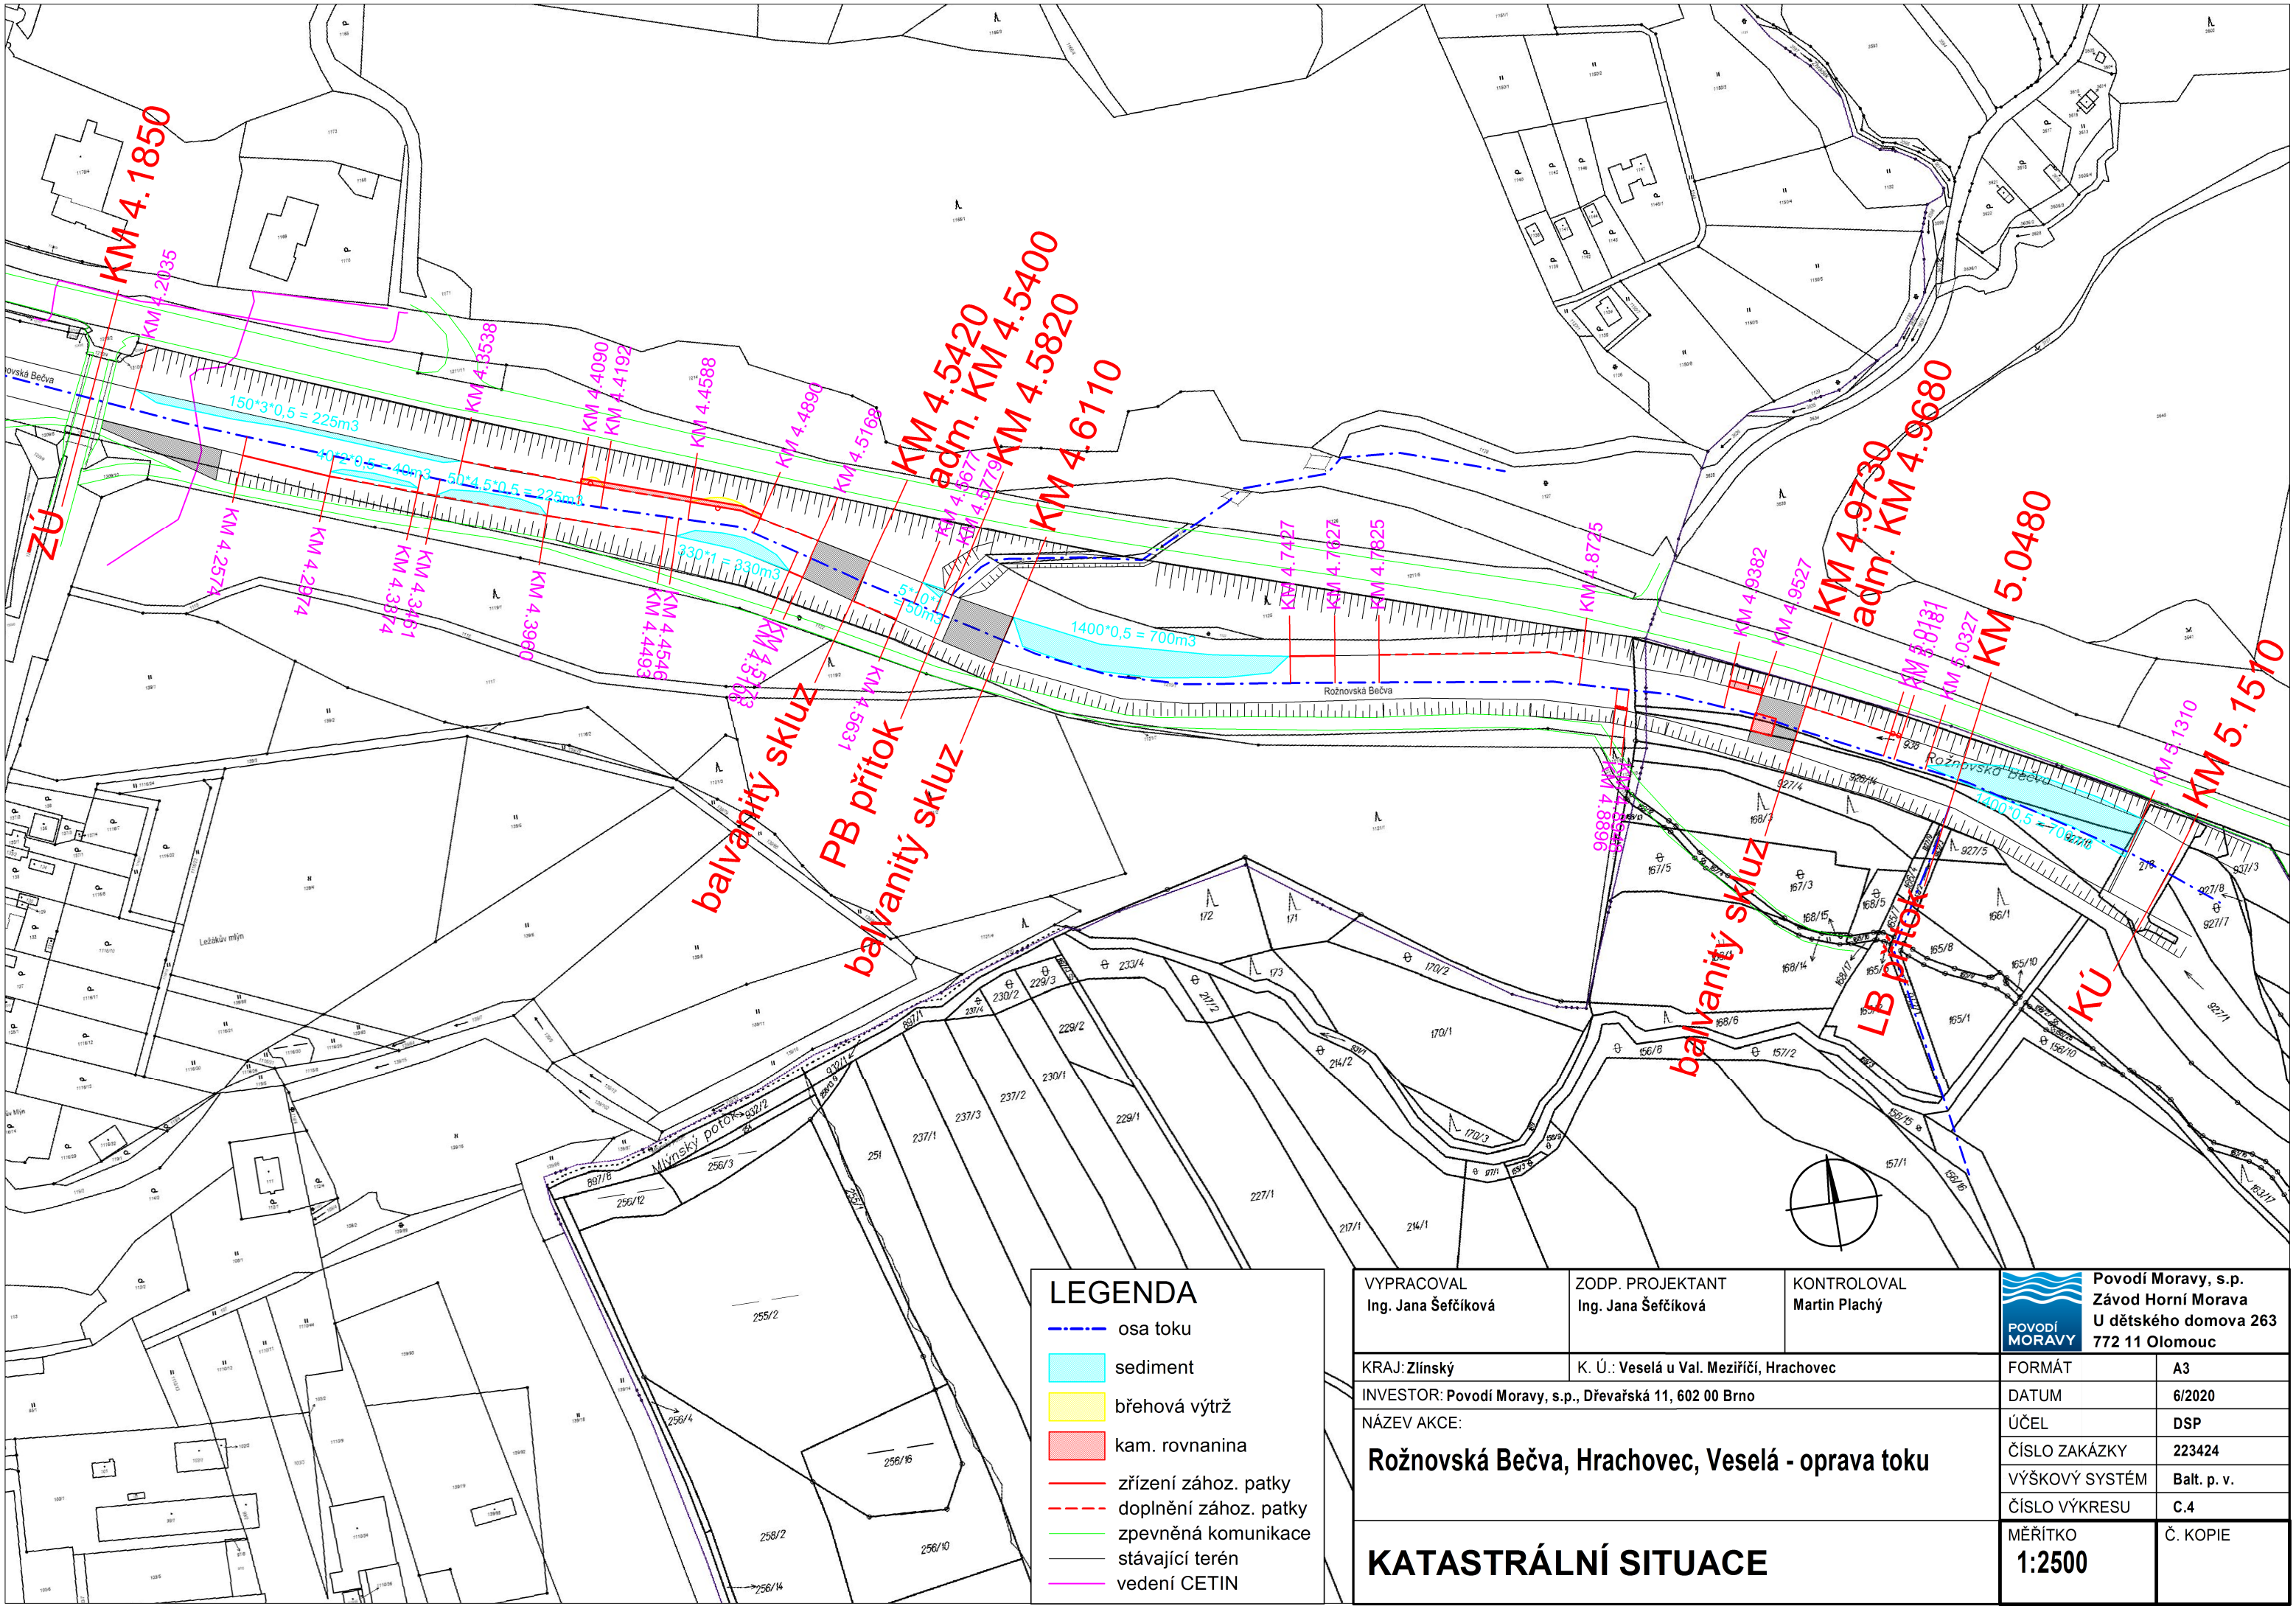

VYPRACOVAL	ZODP. PROJEKTANT	KONTROLOVAL
Ing. Jana Šefčíková	Ing. Jana Šefčíková	Martin Plachý

Povodí Moravy, s.p.
Závod Horní Morava
U dětského domova 263
772 11 Olomouc

KRAJ: **Zlínský**
K. Ú.: **Veselá u Val. Meziříčí, Hrachovec**
INVESTOR: **Povodí Moravy, s.p., Dřevařská 11, 602 00 Brno**

NÁZEV AKCE:

Rožnovská Bečva, Hrachovec, Veselá - oprava toku

KATASTRÁLNÍ SITUACE

FORMÁT	A3
DATUM	6/2020
ÚČEL	DSP
ČÍSLO ZAKÁZKY	223424
VÝŠKOVÝ SYSTÉM	Balt. p. v.
ČÍSLO VÝKRESU	C.4
MĚŘÍTKO	1:2500
Č. KOPIE	