


PODÉLNÝ ŘEZ VOROVOU PROPUSTÍ A PODJEZÍM C - C'  
1 : 50

ŘEZ C - C'

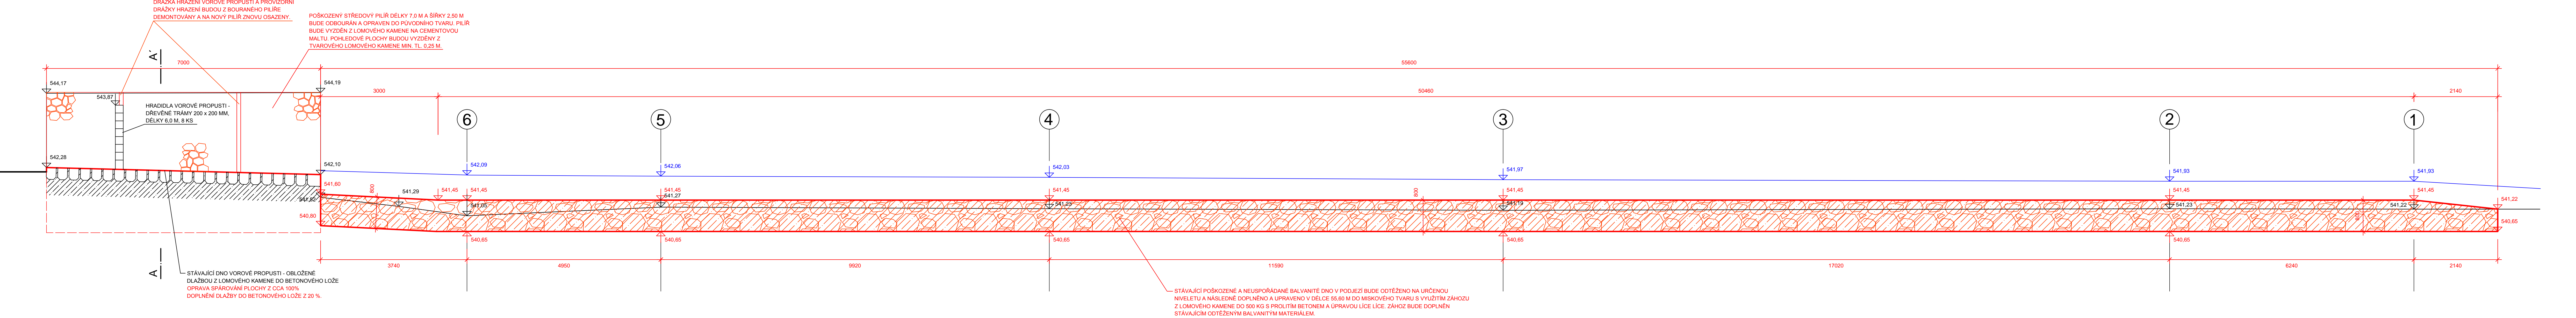

Výškový systém : Bpv

 <b>Povodí Vltavy, státní podnik</b> HOLEČKOVA 3178/8, 150 00 PRAHA 5		PRACOVISTE: Oddělení projektových činností Litvinovická 709/5 370 01 České Budějovice tel. 387 683 111
KRESLIL: ING. D. KROPÍK		VED. PRACOVISTE: Ing. P. FILIP
AKCE: VLTAVA, Ř.KM 314,954, JEZ HERBERTOV - OPRAVA PILÍŘE		HL. INŽ. PROJEKTU: Ing. D. KROPÍK
PRÍLOHA: PODÉLNÝ ŘEZ VOROVOU PROPUSTÍ A PODJEZÍM C - C'		MĚRÍTKO: 1 : 50
STUPEN: PROVÁDĚČÍ PROJEKT		FORMAT: 6,5 x A4
OBJEDNATEL: POVODÍ VLTAVY S.P. - ZHV		CÍSLO PRÍLOHY: D.4.
KRAJ: JIHOČESKÝ	DATUM: ŘÍJEN 2020	CÍSLO ZAKÁZKY: 720/2570/20