


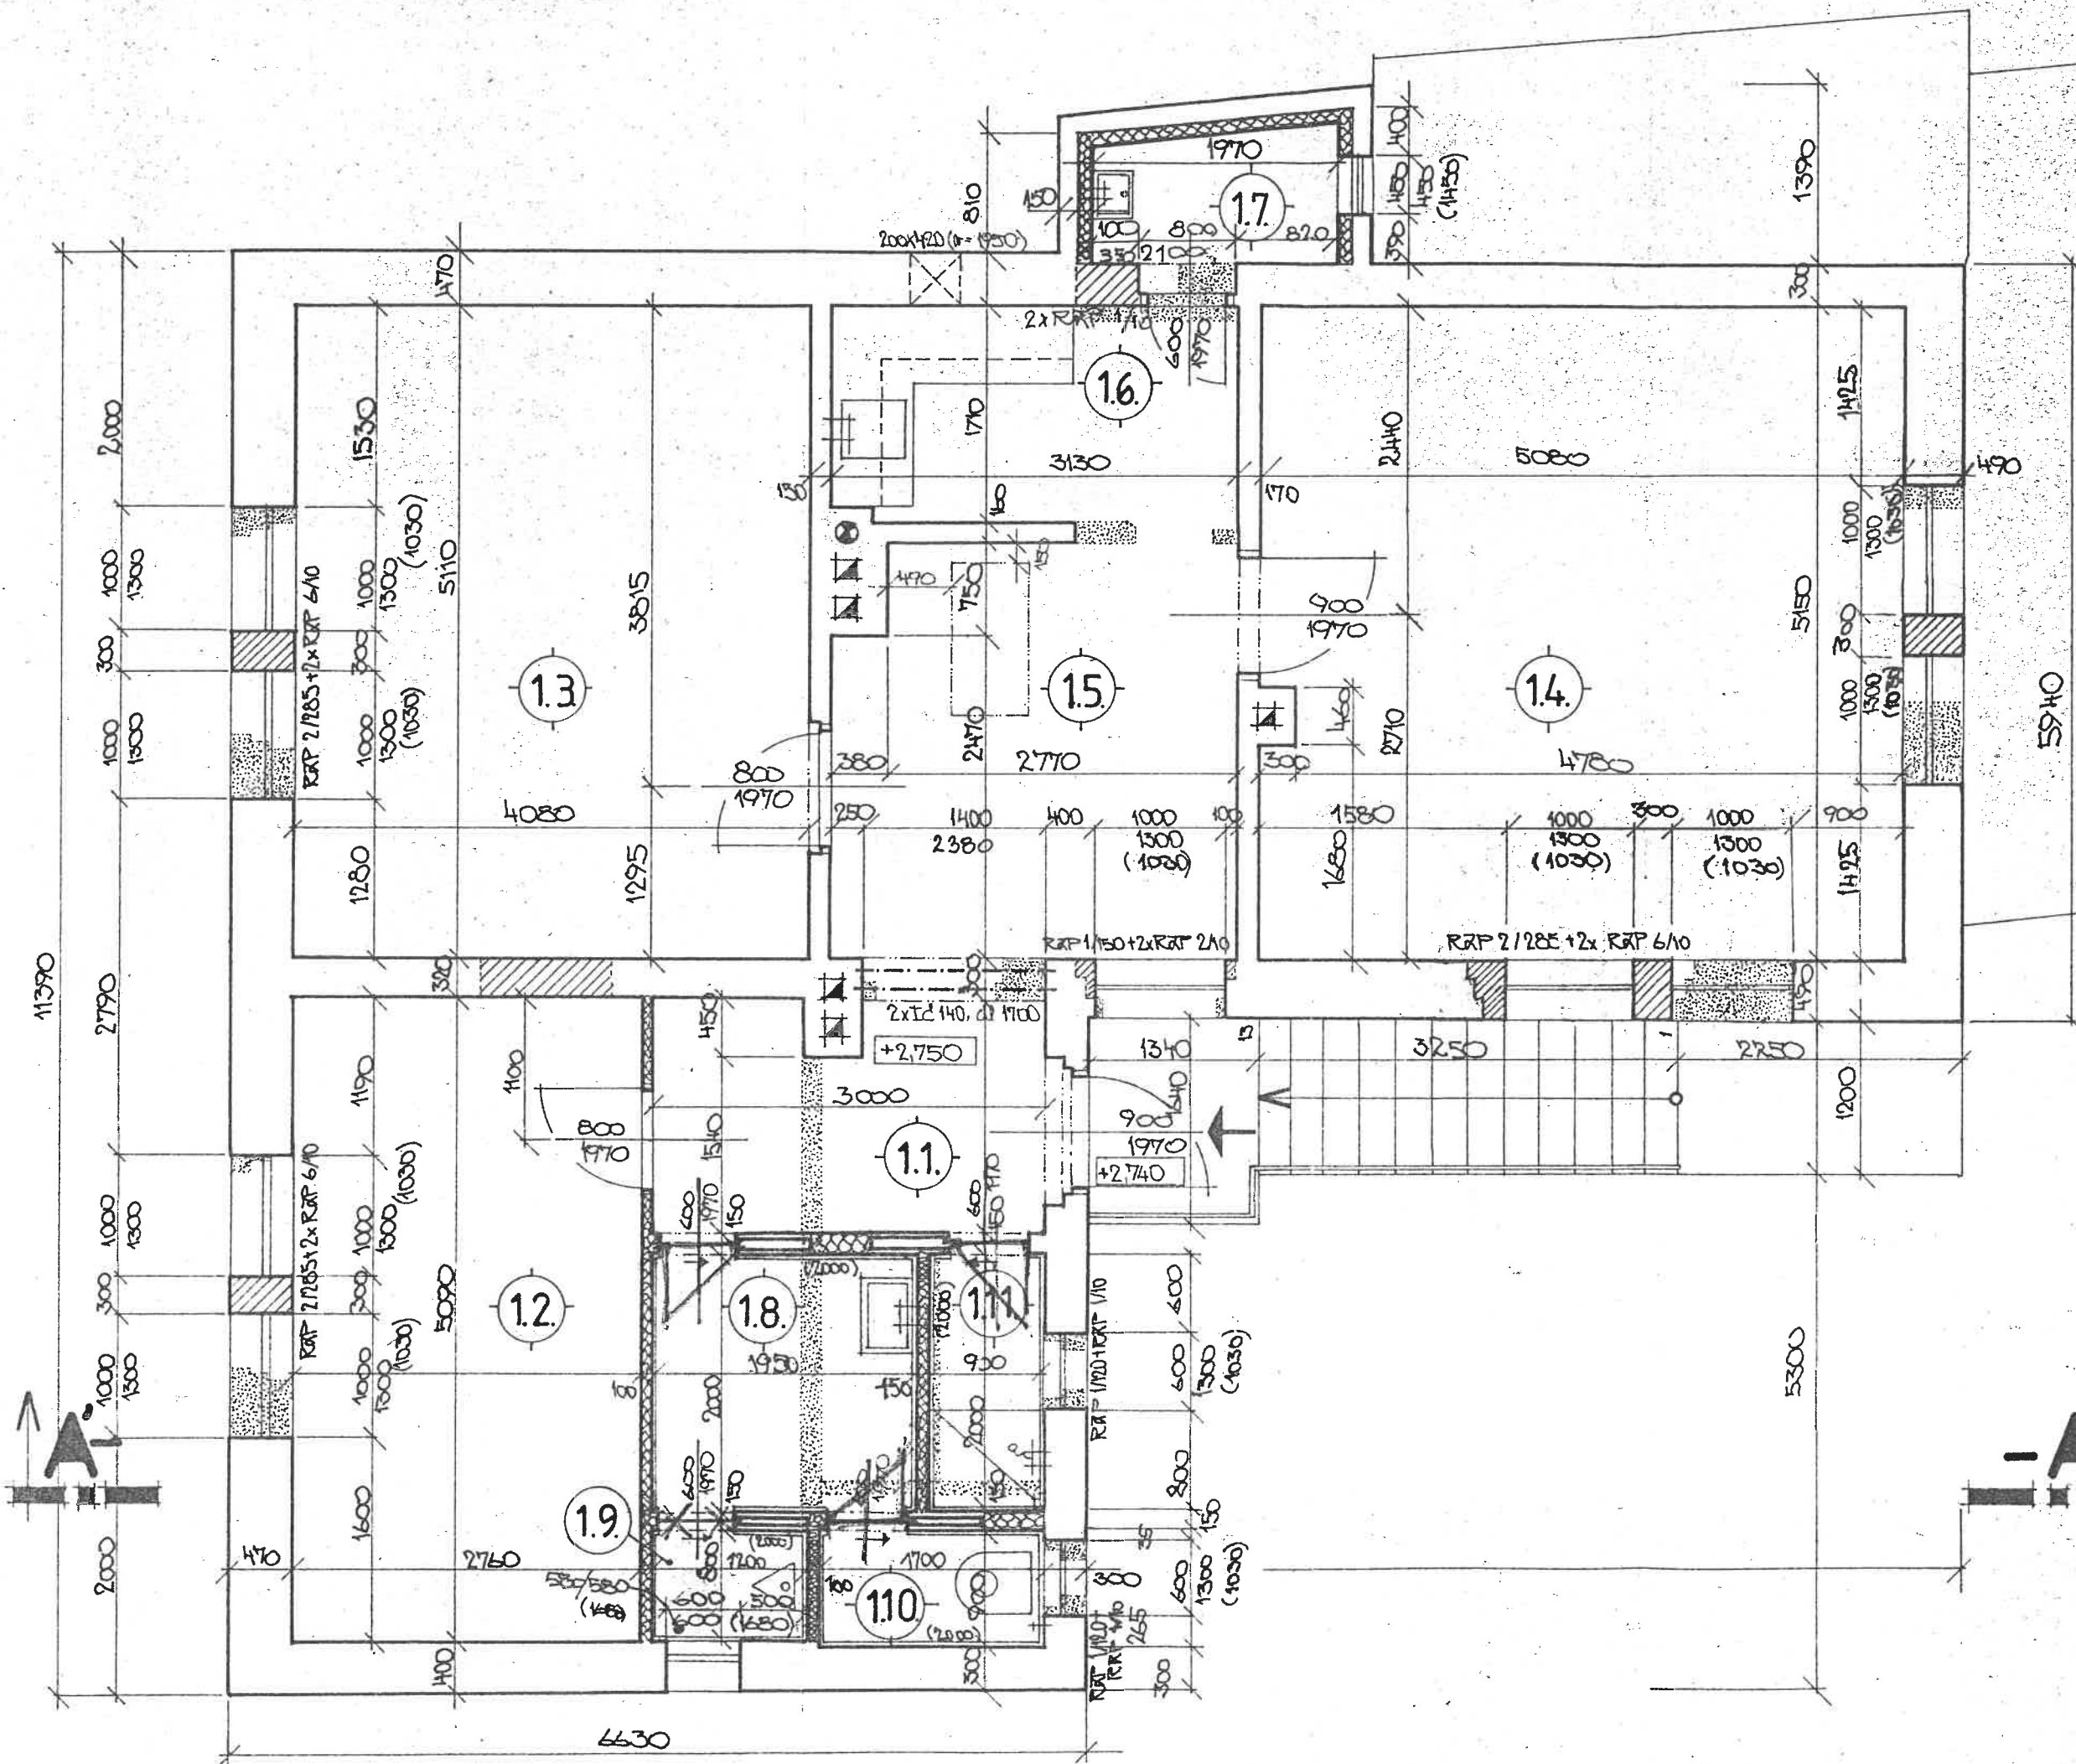

opracováno dle
14.10.97