



PŘÍČNÉ ŘEZY HRÁZE - MĚŘÍTKO 1:100

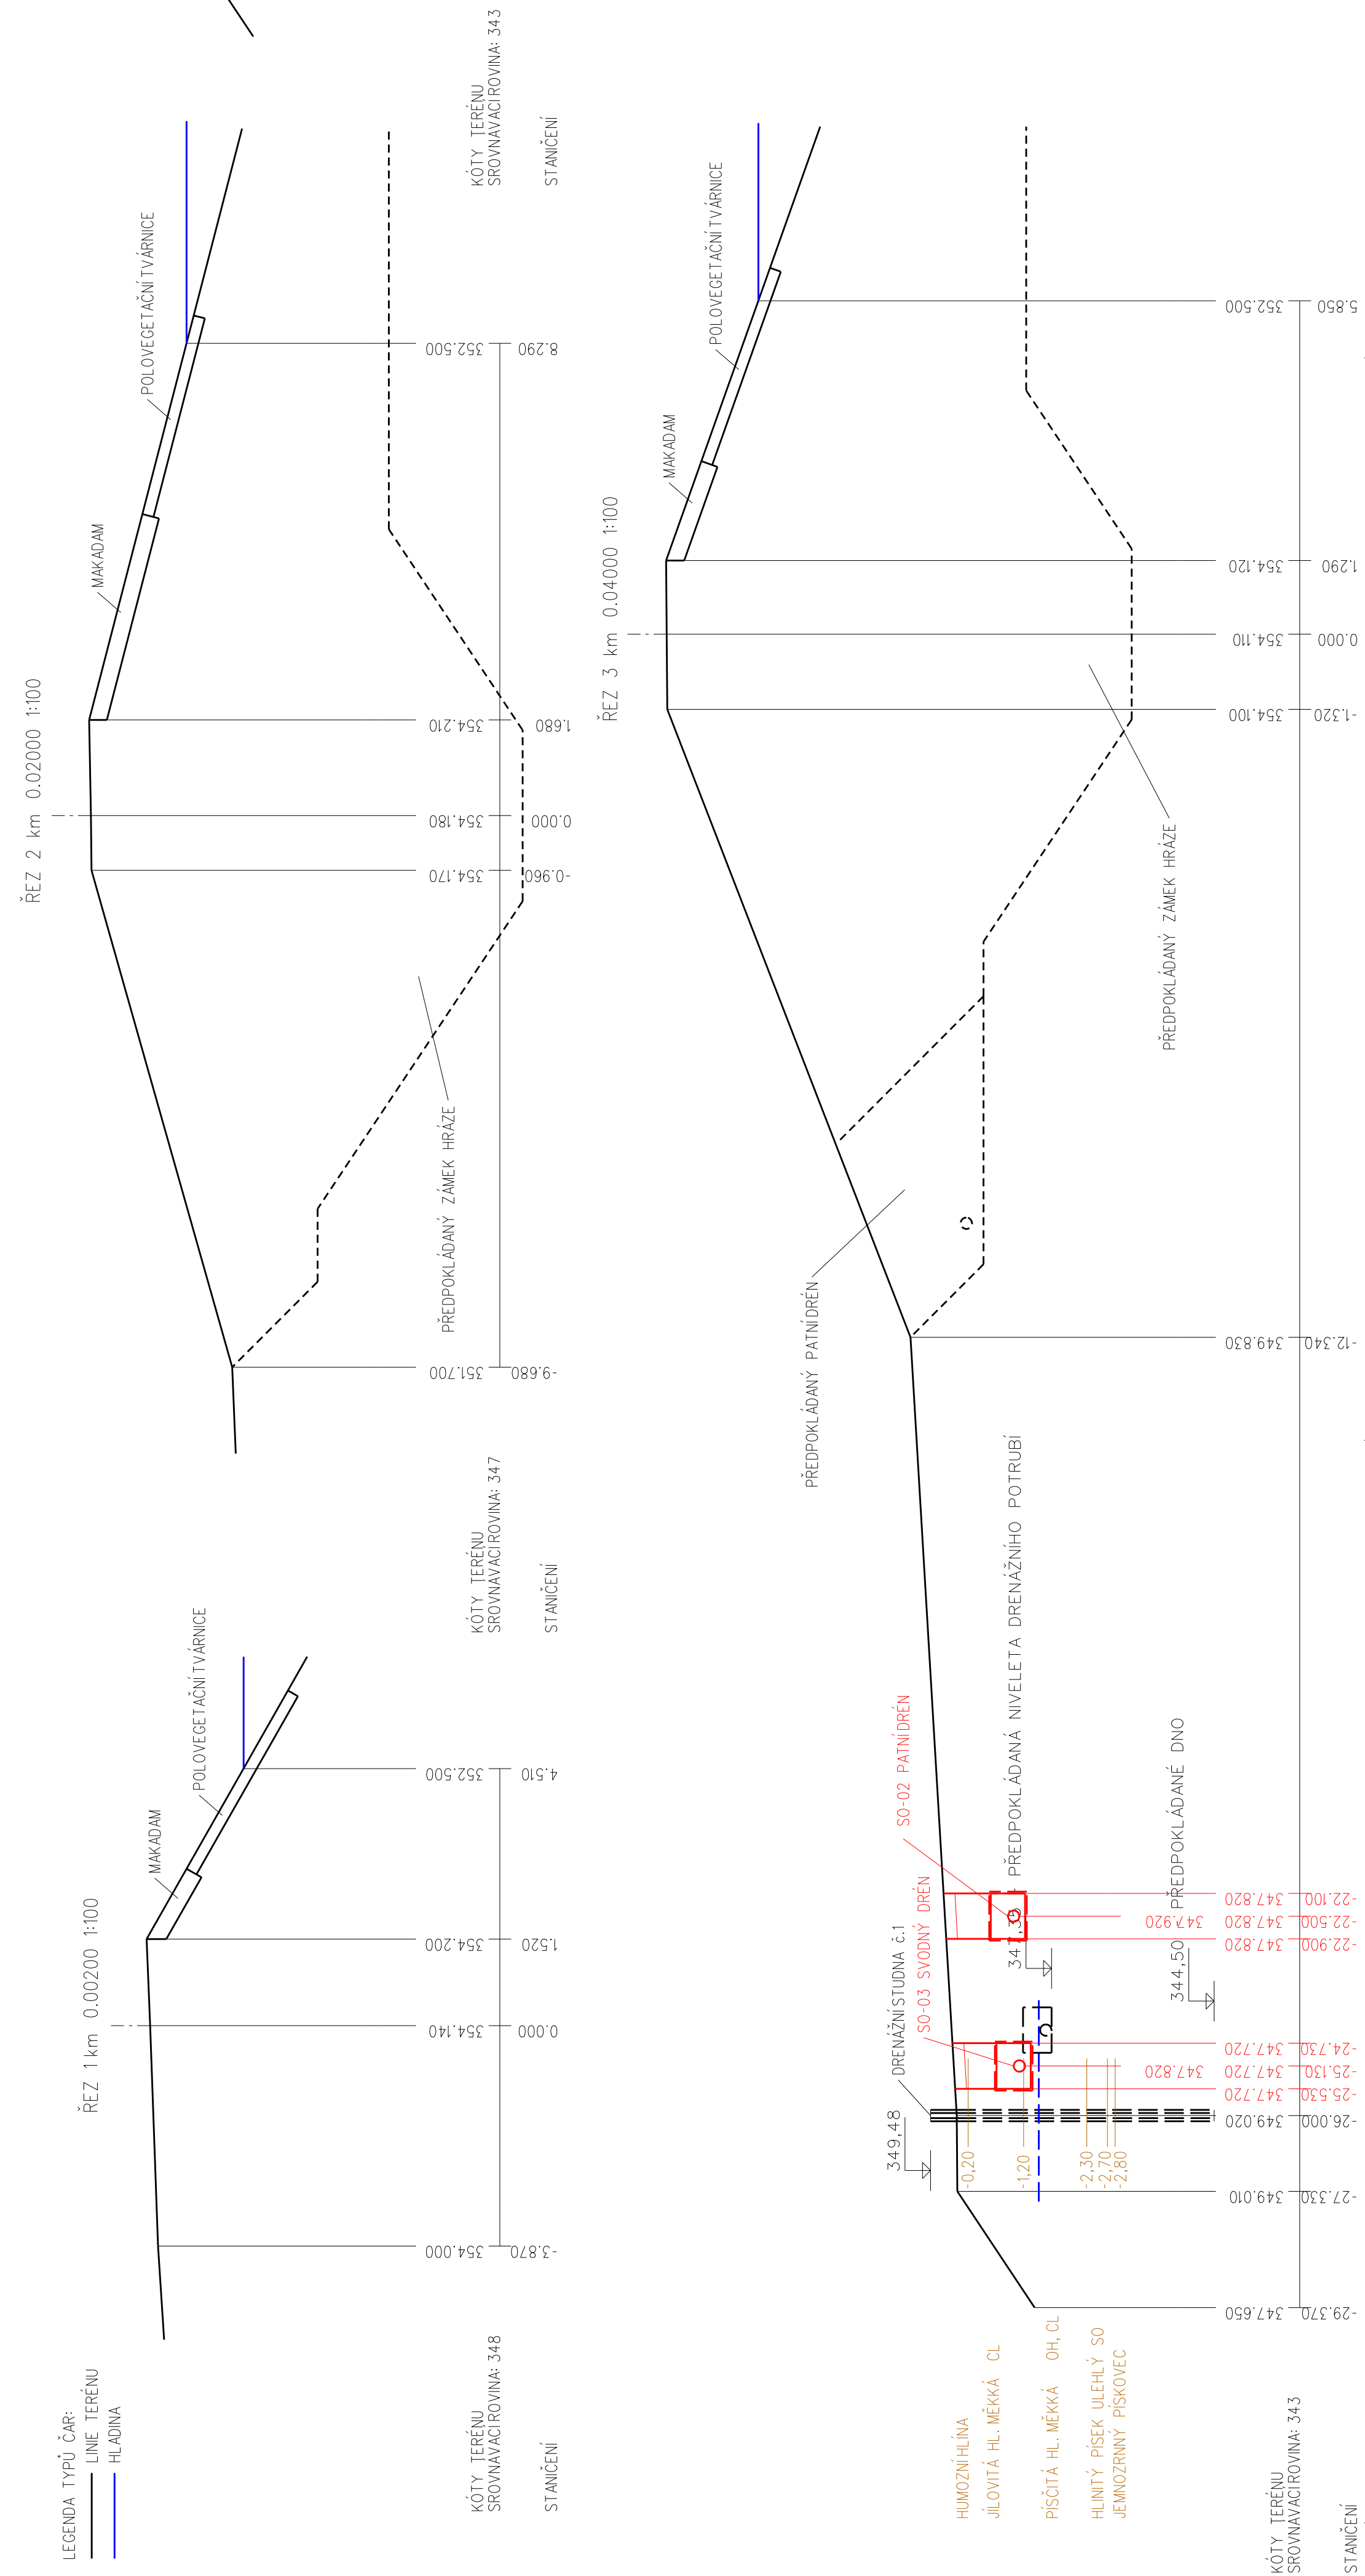

PŘÍČNÉ ŘEZY HRÁZE - MĚŘÍTKO 1:100

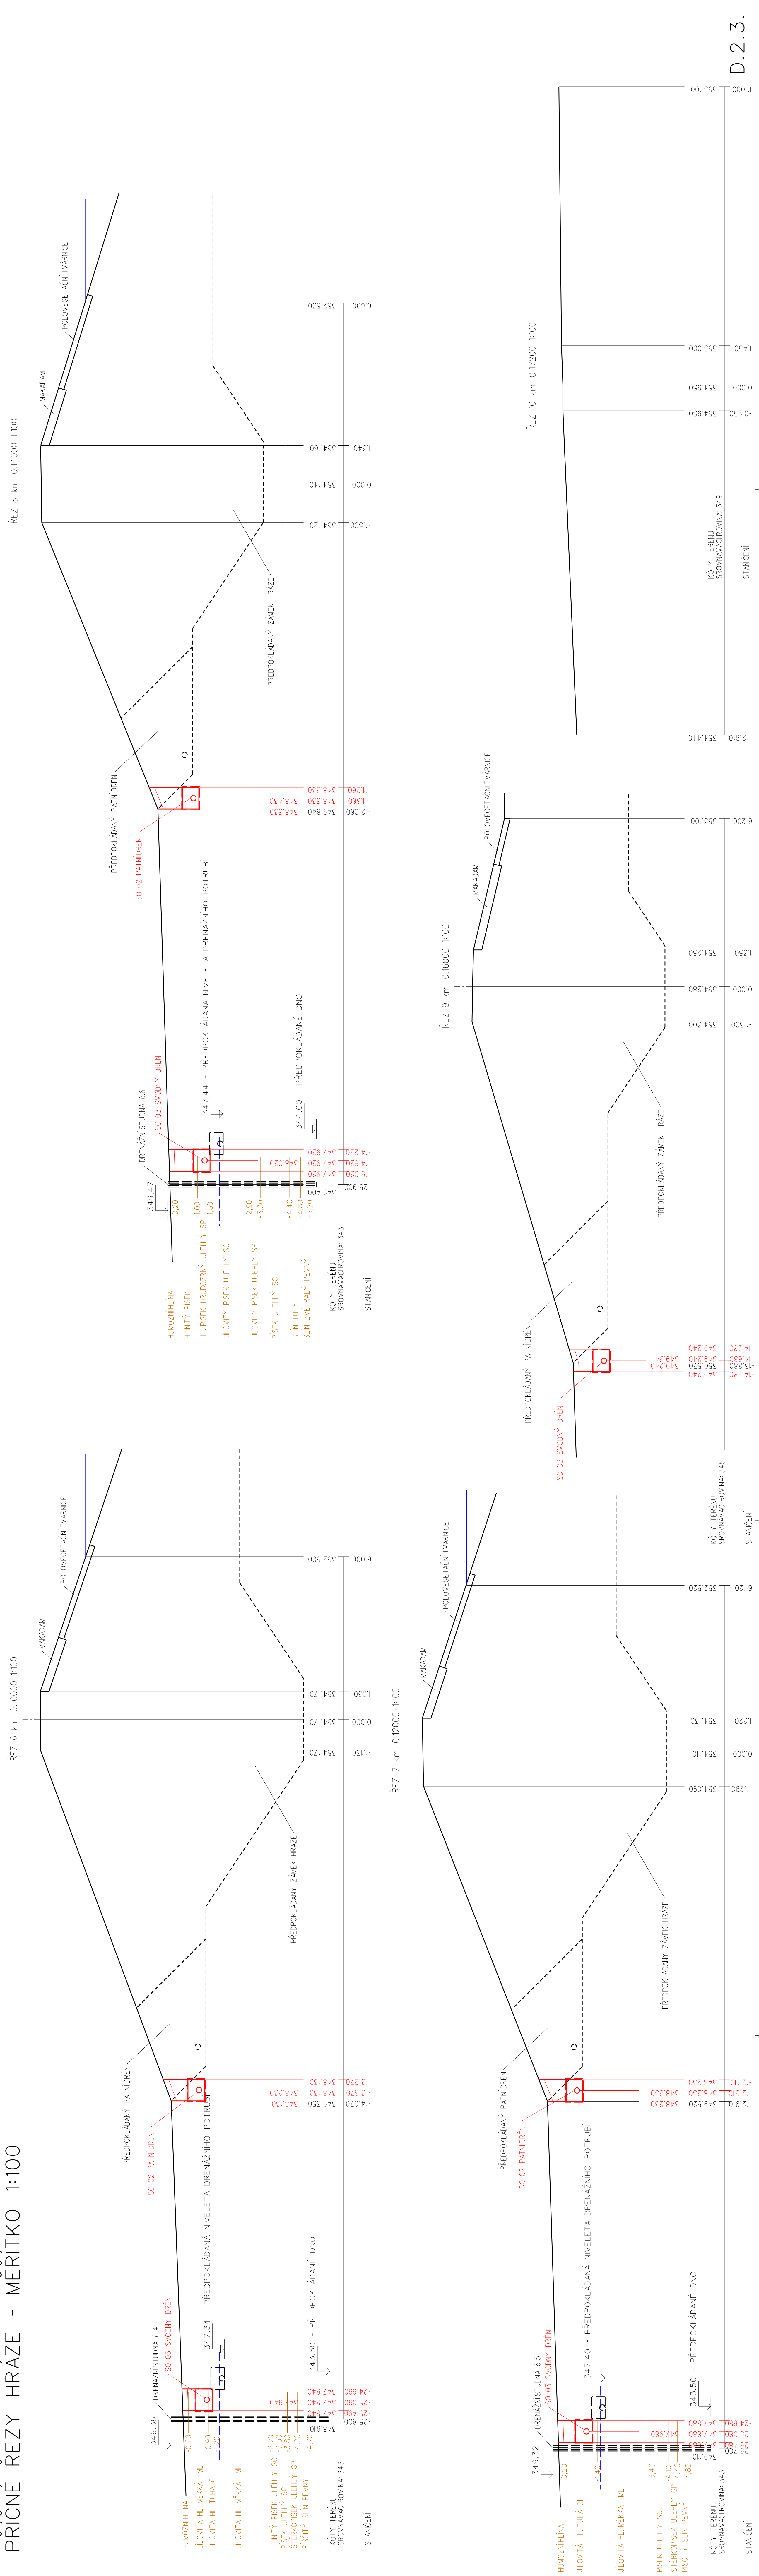

D.2.3.