


# PODÉLNÝ ŘEZ MOSTNÍ KONSTRUKCÍ

## ŘEZ A-A'

M 1:100

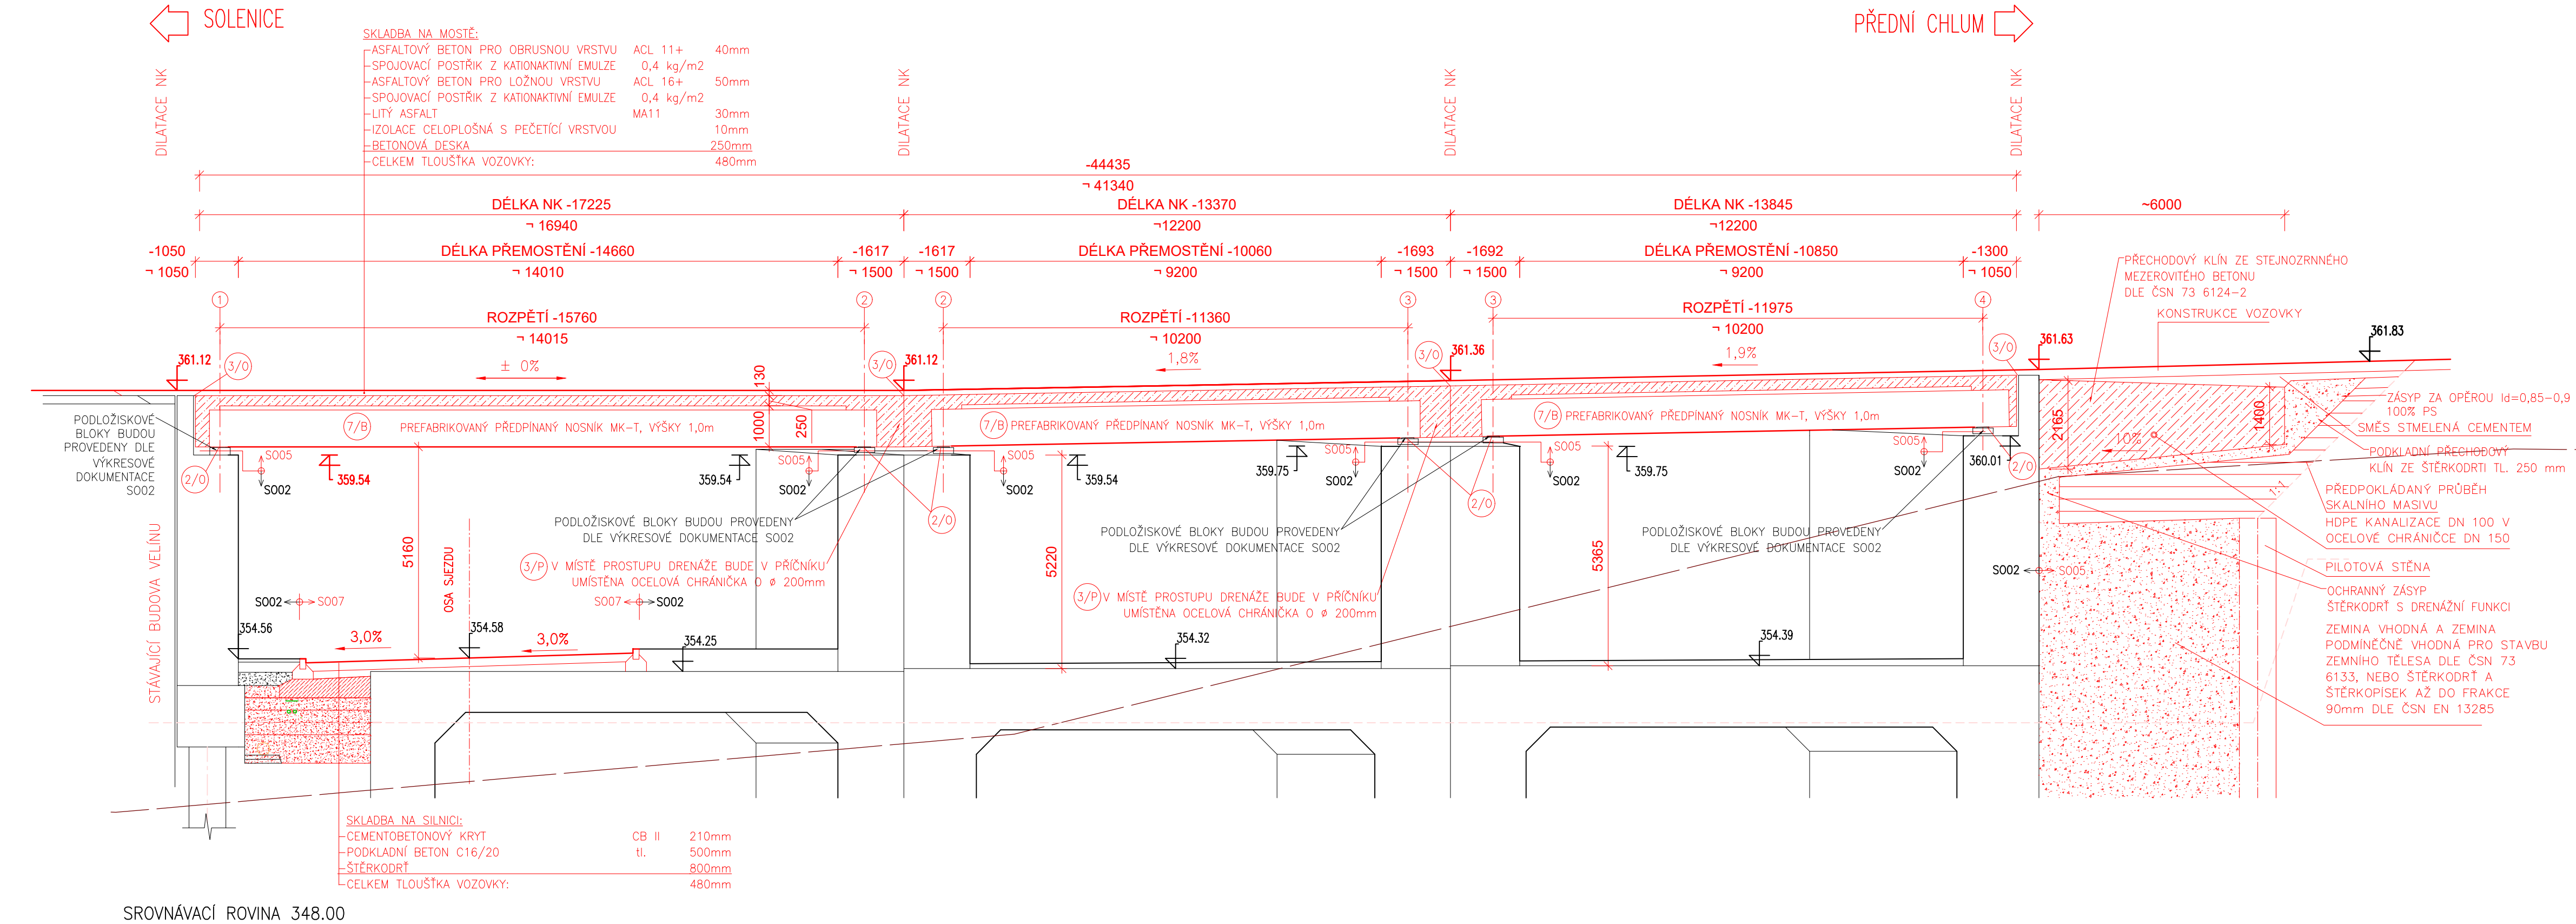

## POZNÁMKA

- SOUŘADNICOVÝ SYSTÉM S-JTSK
- VÝŠKOVÝ SYSTÉM BpV
- OZNAČENÉ VÝROBKÝ JSOU UVEDENY A POPSÁNY V PŘÍLOZE VÝPIS VÝROBKŮ

