


PODÉLNÝ ŘEZ MOSTNÍ KONSTRUKCÍ

PODÉLNÝ ŘEZ
M 1:100

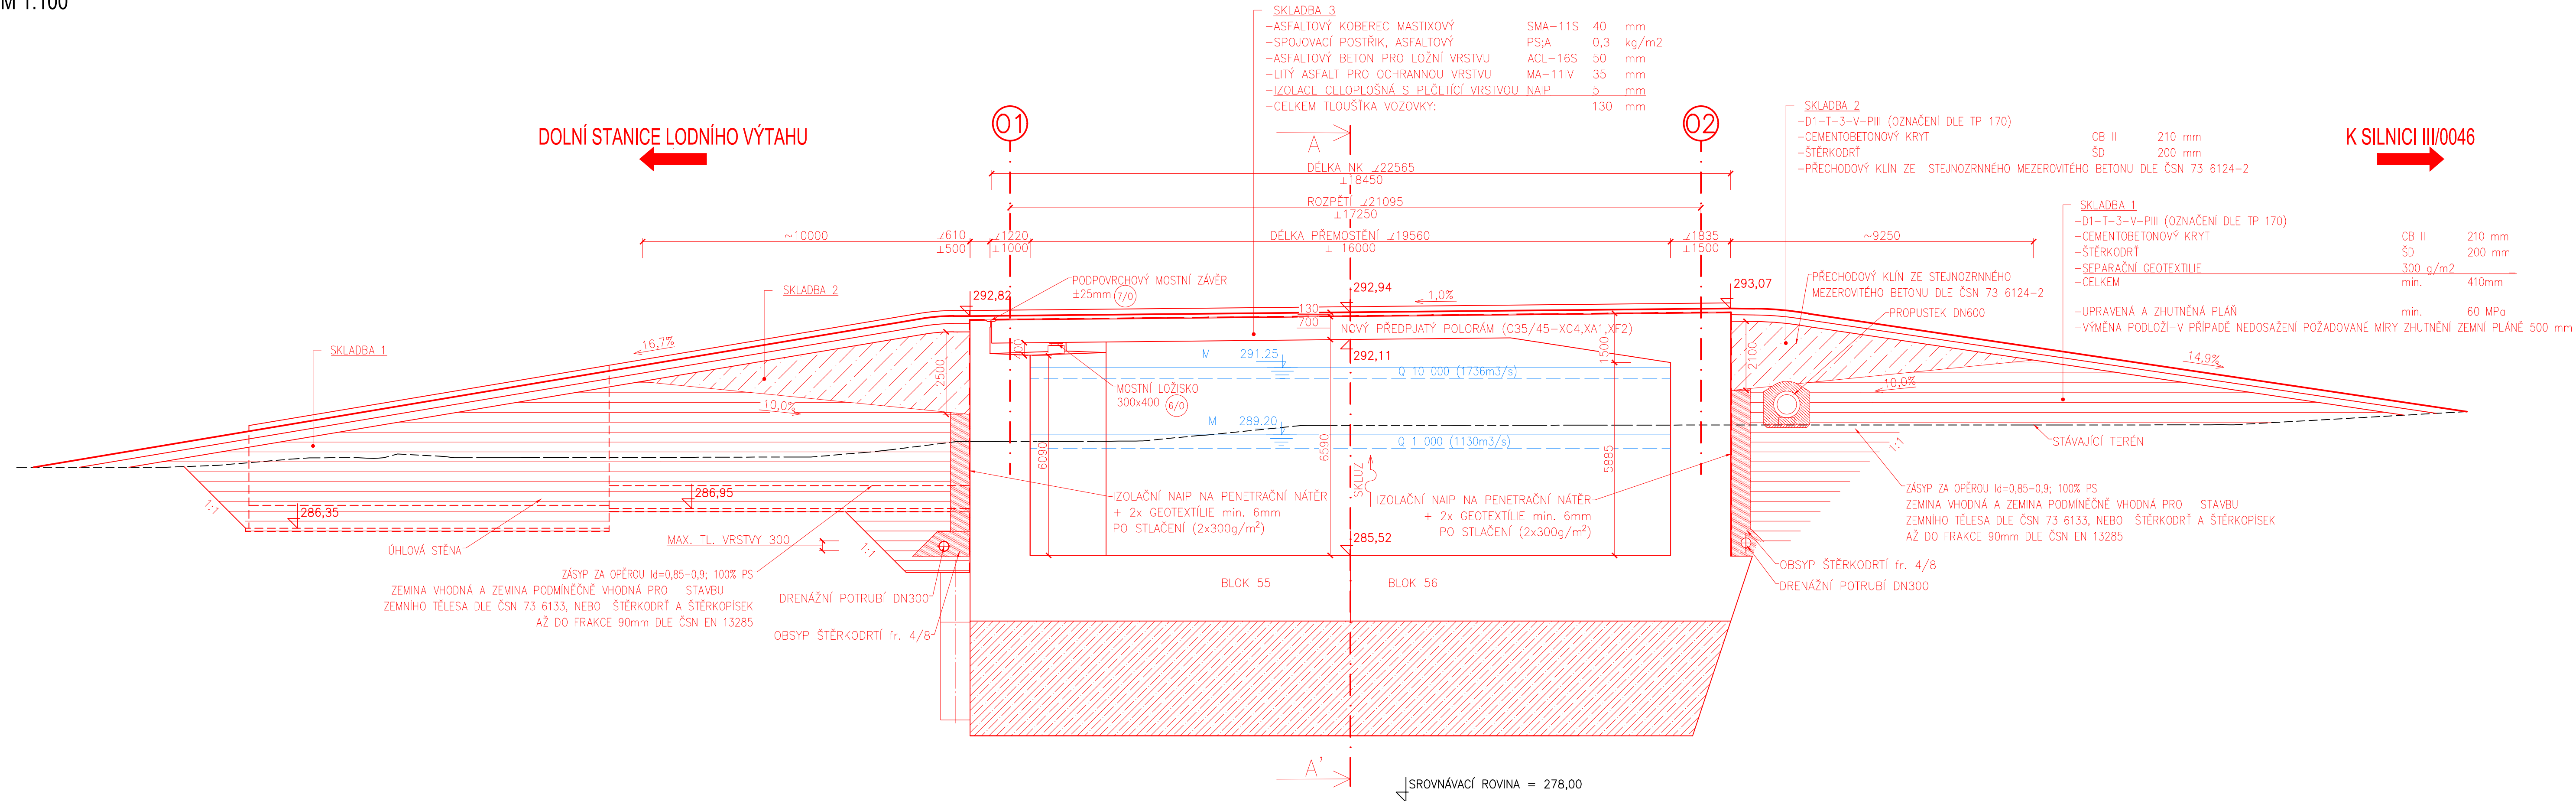

AQUATIS

AQUATIS s.r.o.

Botanická 834/56, 602 00 Brno

Tel: +420 541 554 111
Fax: +420 541 211 205

E-mail: info@aquatis.cz
http://www.aquatis.cz

Zodpovědný projektant
ING. VÍT RYBÁK

Hlavní inženýr projektu
ING. JIRÍ ŠVANCARA

Vedoucí střediska
ING. JIRÍ ŠVANCARA

Vypracoval
Bc. TOMÁŠ NOVOTNÝ

Kontrolýs
ING. JIRÍ BEDNÁŘÍK

Zakázkové číslo
171260.31

Datum
ČERVEN 2019

Stupeň dokumentace
DPS

Název souboru
03_00_362.dwg

Alce

VĐ ORLÍK
ZABEZPEČENÍ VĐ PŘED ÚČINKY VELKÝCH VOD
SO 03 - SKLUZ - OTEVŘENÁ ČÁST

Příloha

PODÉLNÝ ŘEZ MOSTNÍ KONSTRUKCÍ

Měřítko
1:100

Číslo přílohy
03_3.6.2

Objednatel
POVOŘÍ VLTAVY, STÁTNÍ PODNIK