


# ŘEZ 02/3

M 1:100

OBVOD STAVENÍŠTĚ

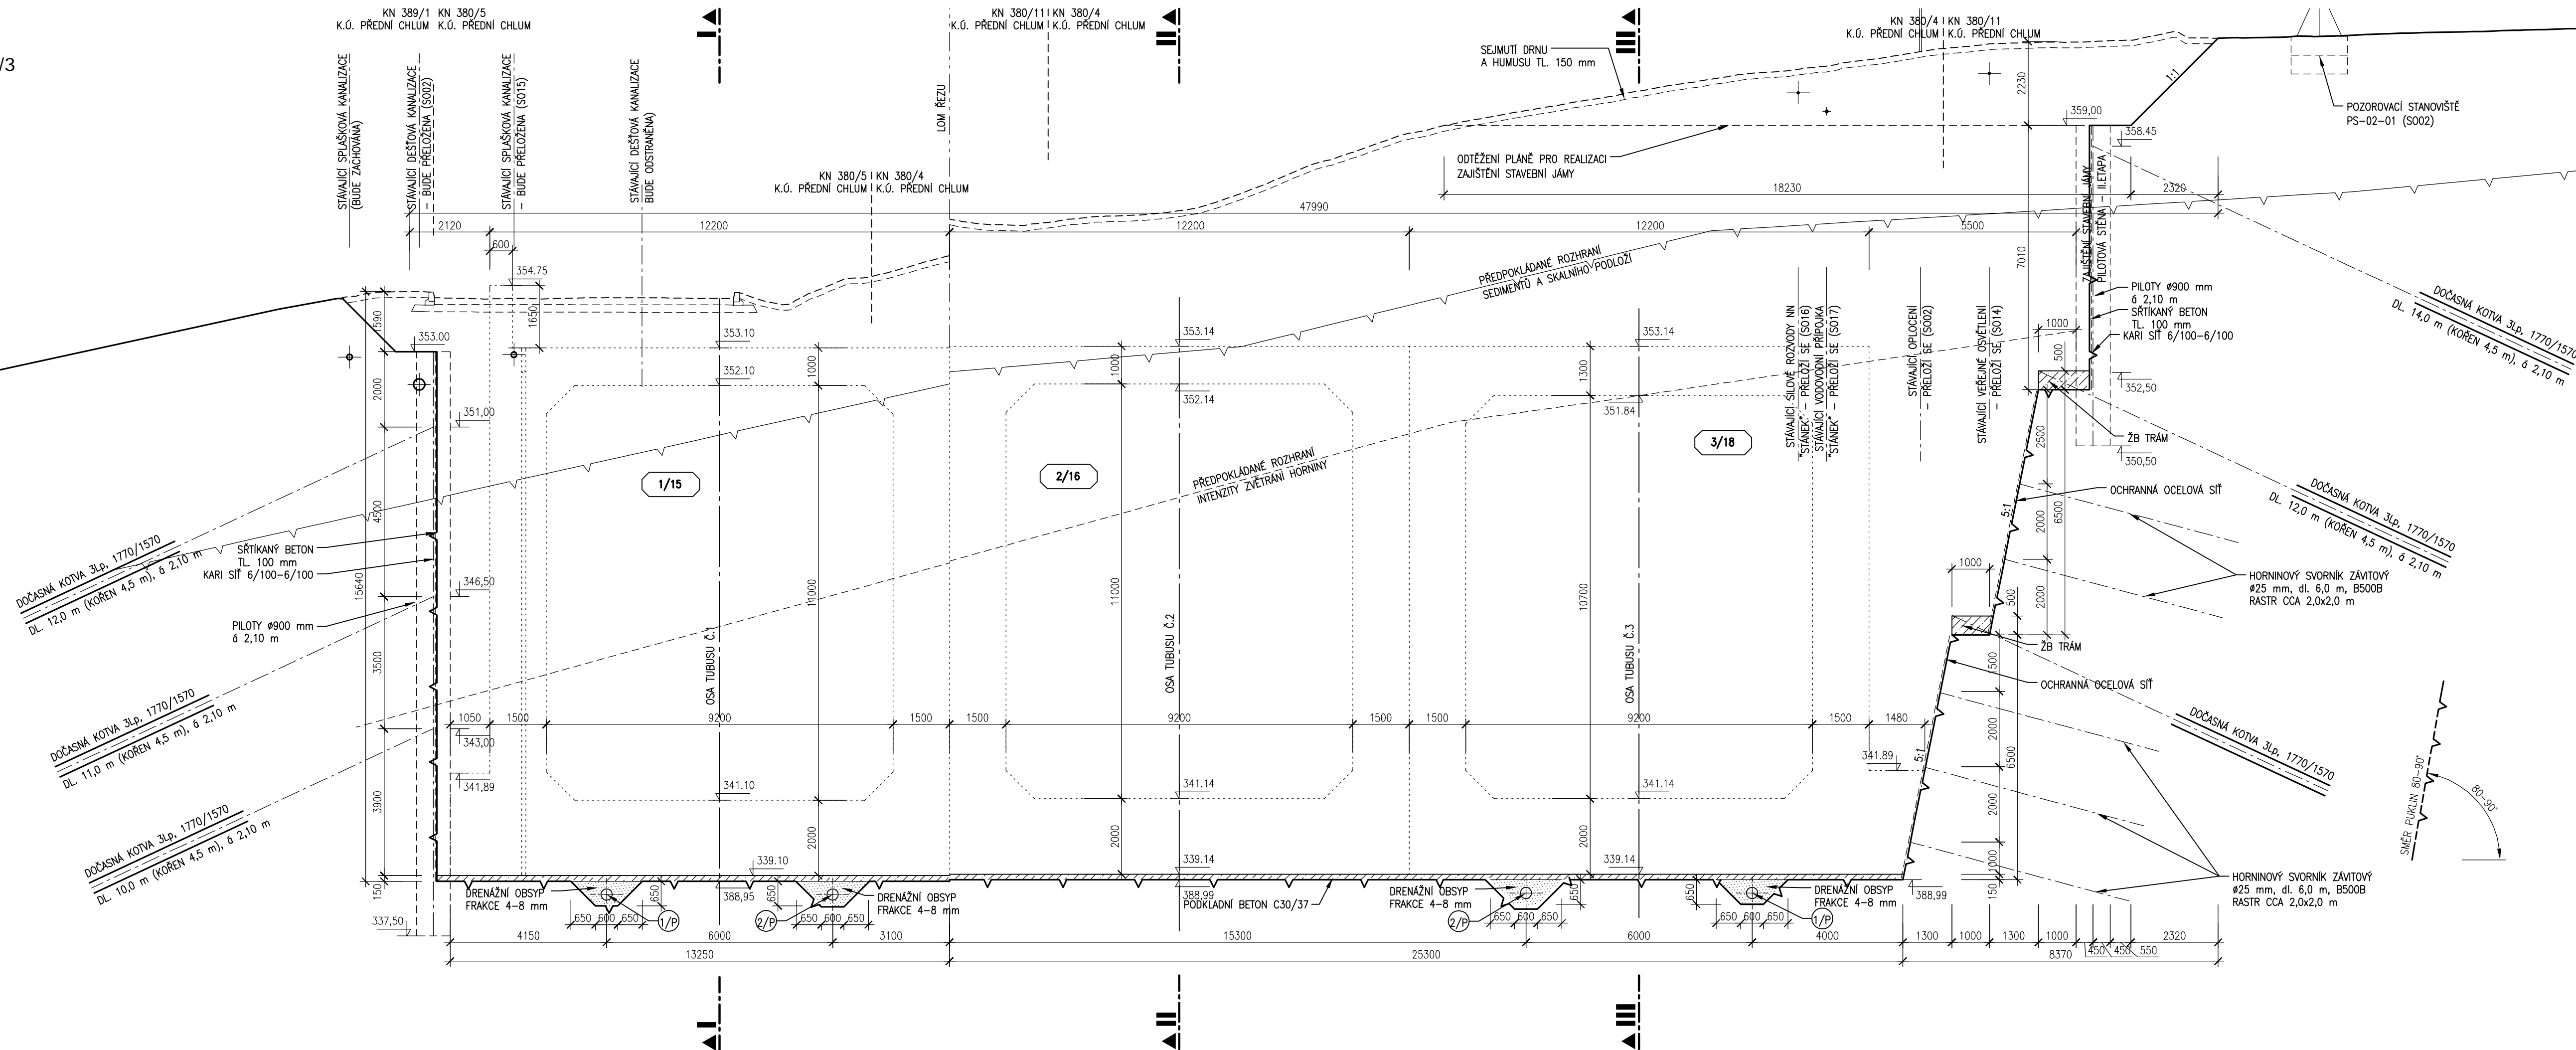

## LEGENDA MATERIÁLŮ

- PODKLADNÍ BETON C30/37
- ŠTĚRKOVÝ OBSYP, ID=0.8, FRAKCE 4–8mm
- PŘEDPOKLÁDANÝ PRŮBĚH SKALNÍHO PODLOŽÍ
- PŘEDPOKLÁDANÝ PRŮBĚH ROZHRAŇÍ MÍRNĚ A SLABĚ ZVĚTRALÉ HORNINY

## LEGENDA KOMPONENTŮ

- 1/P DRENÁŽNÍ POTRUBÍ PVC KG DN300 SN 12 PERFOROVANÉ V HORNÍ 1/2
- 2/P POTRUBÍ PVC KG DN300 SN 12

## POZNÁMKA

- ZAJIŠTĚNÍ STAVEBNÍ JÁMY
  - V HORNÍCH PARTIÍCH (7–9m OD POVRCHU) ZAJIŠTĚNÍ KOTVENÝMI PILOTAMI
    - ŽELEZOBETONOVÉ PILOTY Ø 880/780mm (BETON C25/30 XA1, OCEL B 500B
    - OSOVÁ VZDÁLENOST PILOT 2,1m
    - STABILITA ZAJIŠTĚNA PŘEDPÍNAÝMI PRAMENOVÝMI KOTVAMI 3xlp 15.7–1570/1770
    - DĚLKA KOTEV 10–14m, INJEKTOVANÝ KÖREN DĚLKY 4,5m, KOTVENÍ BEZ PŘEVÁZKY
    - PROSTOR MEZI PILOTAMI VYPLNĚN STŘÍKANÝM BETONEM C20/25, TL.100mm
    - STŘÍKANÝ BETON BUDE VYZTUŽEN SÍTÍ KARI Ø6–100/Ø6–100
    - V MÍSTĚ LAVÍČEK BUDE PROVEDEN ŽELEZOBETONOVÝ PRÁH 100/50cm

- V HLUBŠÍCH PARTIÍCH (6–13m) PO CELÉ PLOŠE STĚNY:
  - SKLON SVAHU 5:1
  - VYSOKOPEVNOSTNÍ OCHRANNÁ SÍŤ 8/3 DOPLNĚNÁ SÍTÍ ZE SPIRÁLOVÝCH LAN
  - HORNINOVÉ SVORNIKY Ø25 mm, OCEL B500B, DL. 6 m
  - RASTR CCA 2,0x2,0m, INJEKTOVANÉ CEMENTEM, UMÍSTĚNÍ DLE IG SLEDU

- LOKÁLNĚ:
  - STŘÍKANÉ BETONY JE NAVRŽENO PROVÉST NA STĚNĚ LOKÁLNĚ V MÍSTĚCH HLAV HORNINOVÝCH SVORNIKŮ (1M2/SVORNIK) A V MÍSTĚCH LOKÁLNÍ NESTABILITY.
  - DRENÁŽ ZA RUBEM

UMÍSTĚNÍ SVORNIKŮ A JEJICH SMĚR BUDE UPŘESNĚN IG SLEDEM PODLE SKUTEČNÉHO PRŮBĚHU PUKLINOVÝCH SYSTÉMŮ A VELIKOSTI BLOKŮ.

PŘECHOD Z PRŮMĚRU 880 MM NA 780 MM JE MOŽNÉ PROVÉST U ŽEL.BET. PILOT VE SKALNÍM PODLOŽÍ, KDE PEVNOST PROSTŘEDÍ JE JIŽ TAKOVÁ, ŽE VRTÁNÍ S VÝPAŽNÍCÍ BY BYLO VELMI OBTÍŽNÉ. ÚROVEŇ, KDE JE MOŽNÉ PŘEJÍT NA MENŠÍ PRŮMĚR VRTU ODSOUHLASÍ PROJEKTANT NA ZÁKLADĚ KONKRÉTNÍCH PODMÍNEK V RÁMCI AD.

PRO POTŘEBY PŘESNÉHO OSAZENÍ MĚŘICÍHO PŘÍSTROJE BUDOU NA POZOROVACÍCH STANOVÍŠTÍCH UMÍSTĚNY HŘEBY A PŘÍPADNĚ I ZARÁŽKY PRO STABILIZACI STATIVU. NA POZOROVACÍCH STANOVÍŠTÍCH PS–02–01 A PS–02–02 JE NAVRŽENO ZÁROVEŇ I UMÍSTĚNÍ MULTIPLEXERŮ MP–02–01, MP–02–02 A MP–02–03, ZE KTERÝCH BUDOU DÁLE KABELY SVEDENY DO DATALOGERŮ.

