




ŠACHTA ŠD-P-10  
PŘÍČNÝ ŘEZ B-B  
M 1 : 50

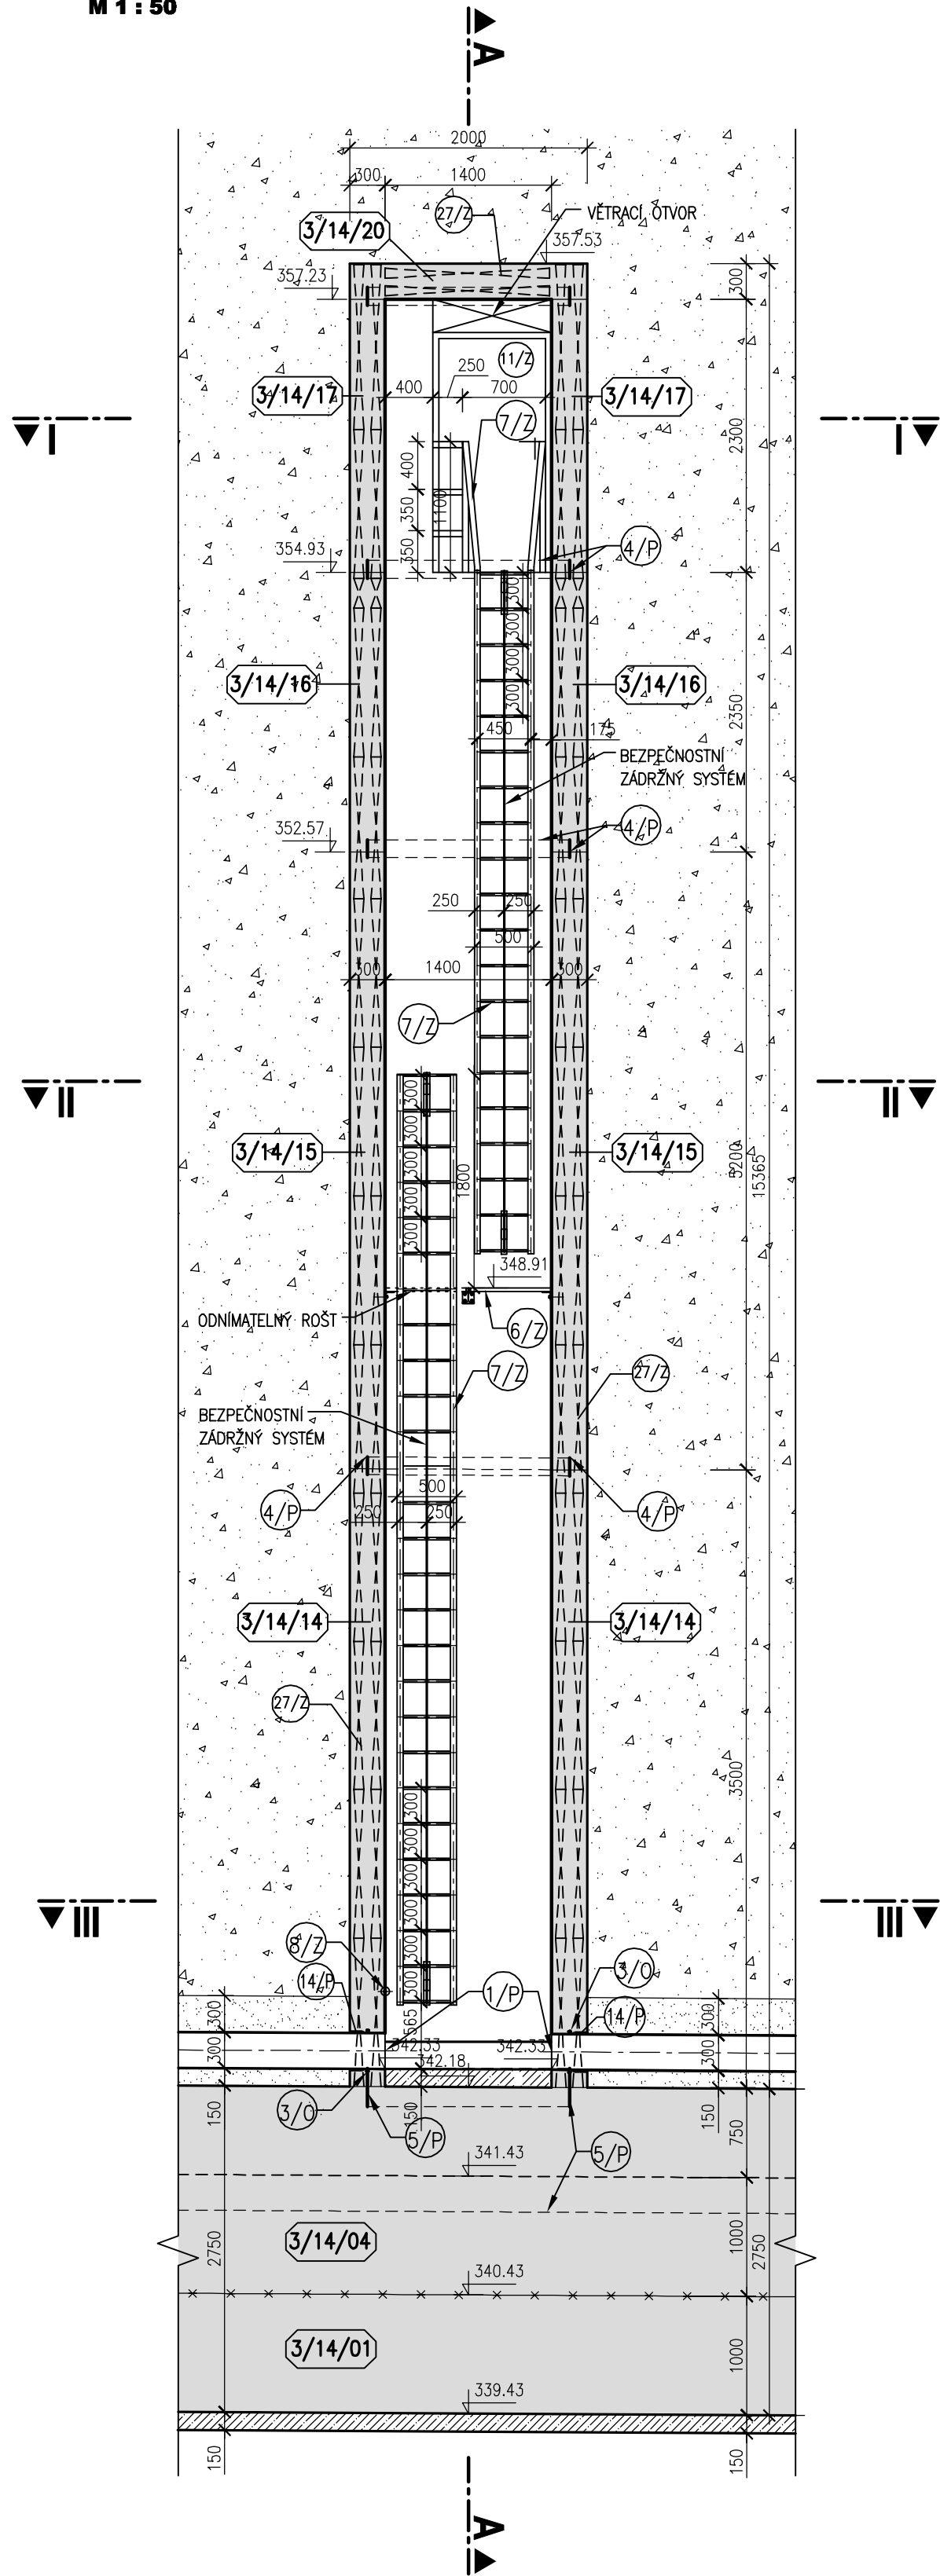


PŘÍČNÝ ŘEZ A-A  
M 1 : 50

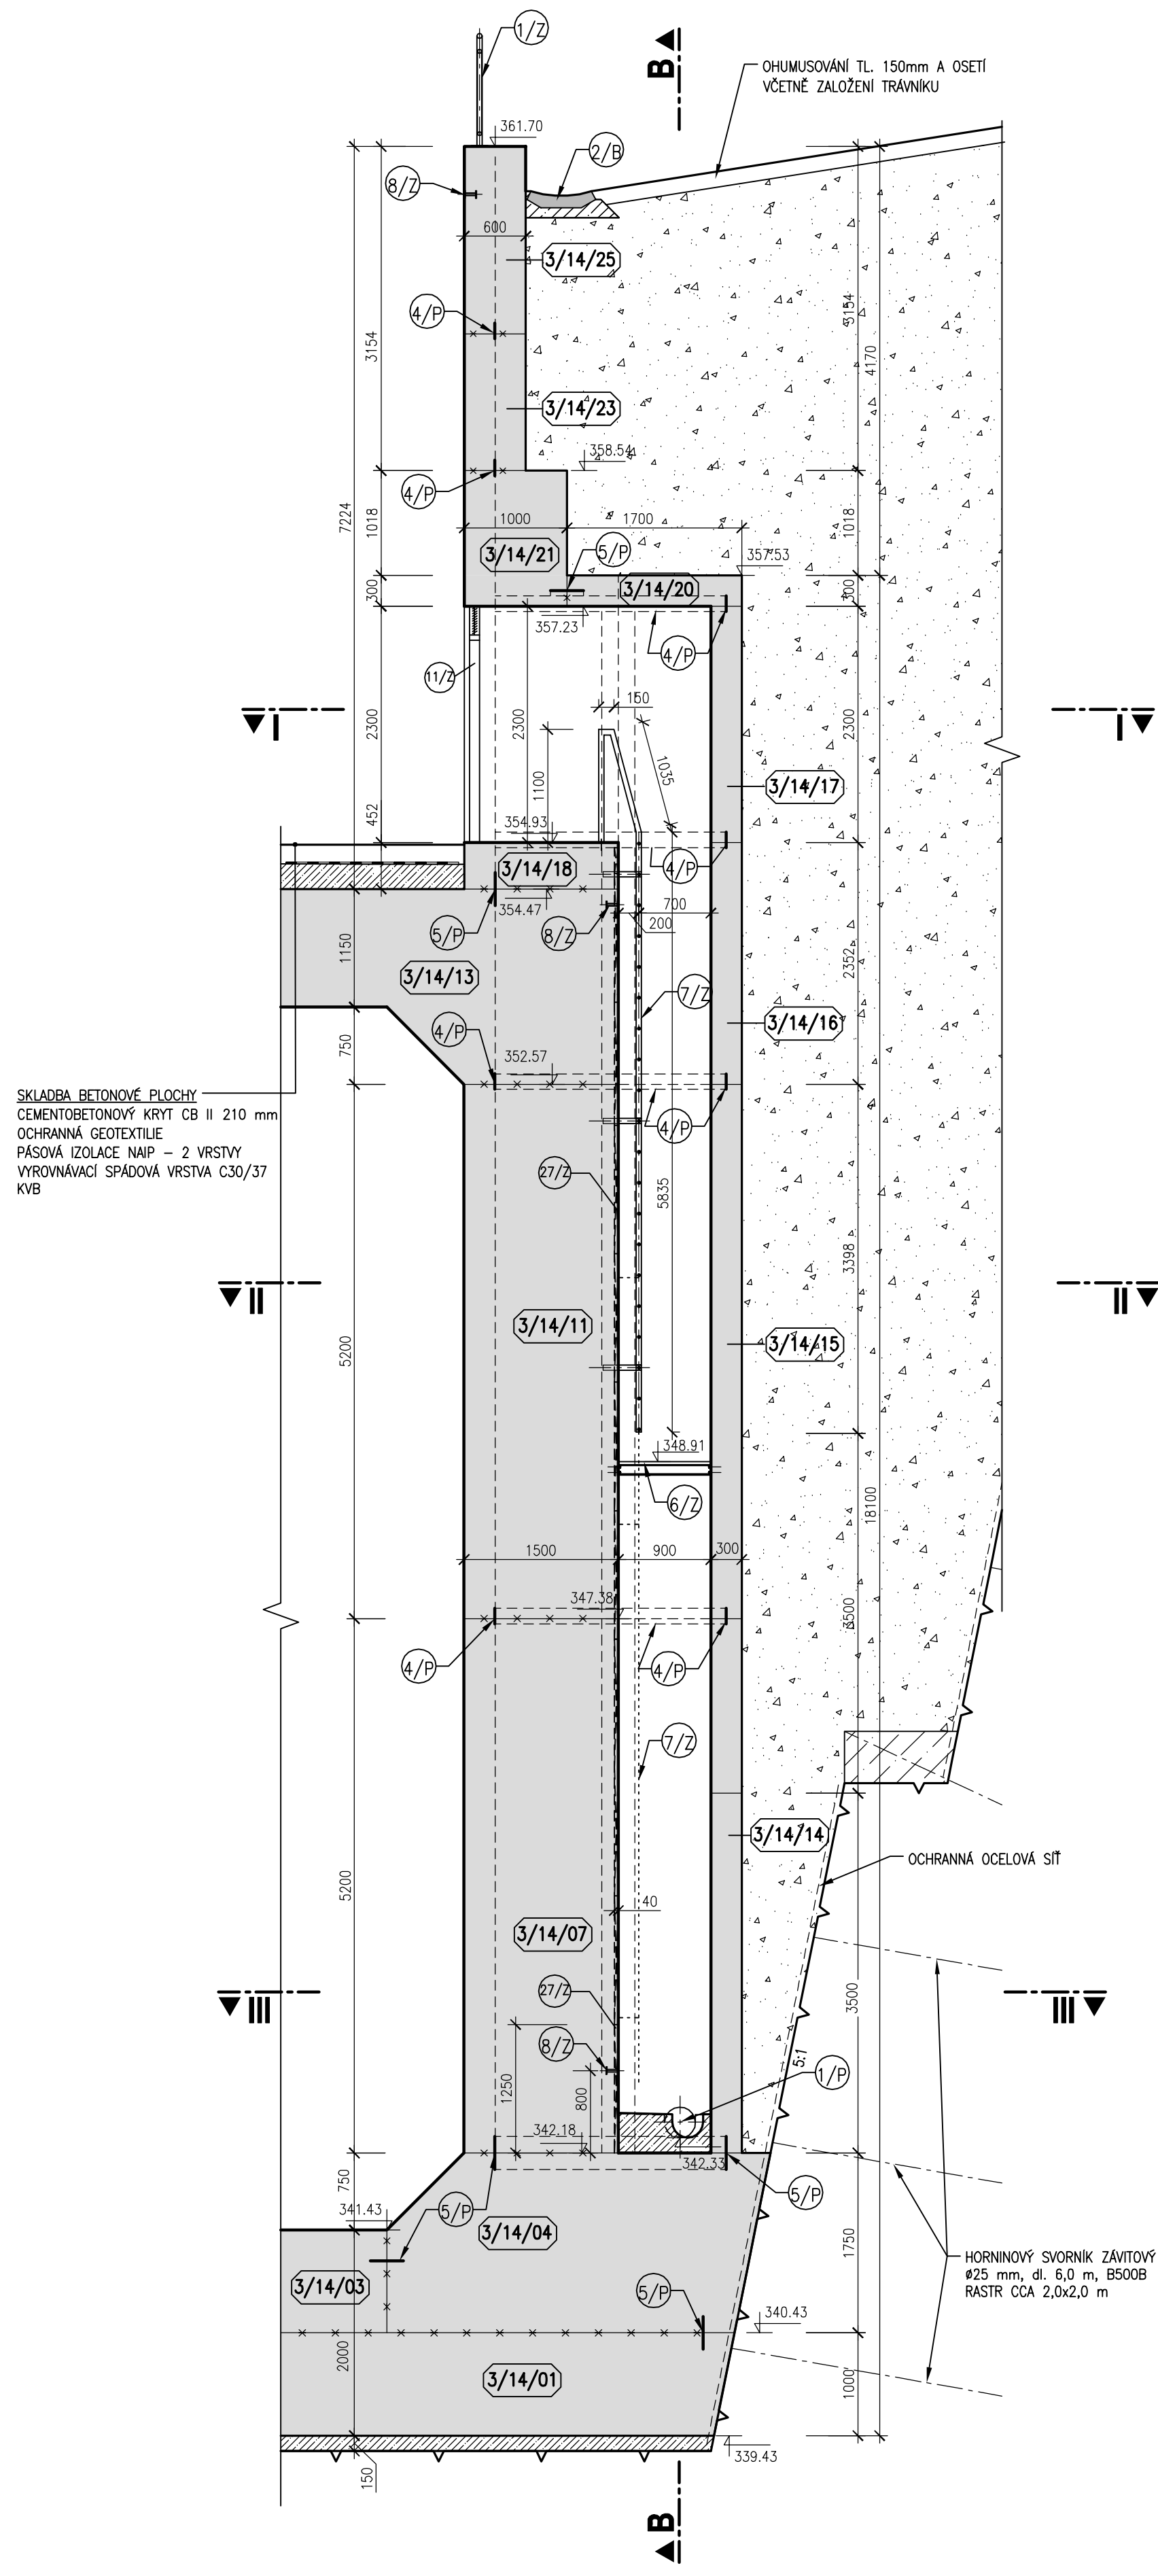


PŮDORYS ŘEZ I  
M 1 : 50

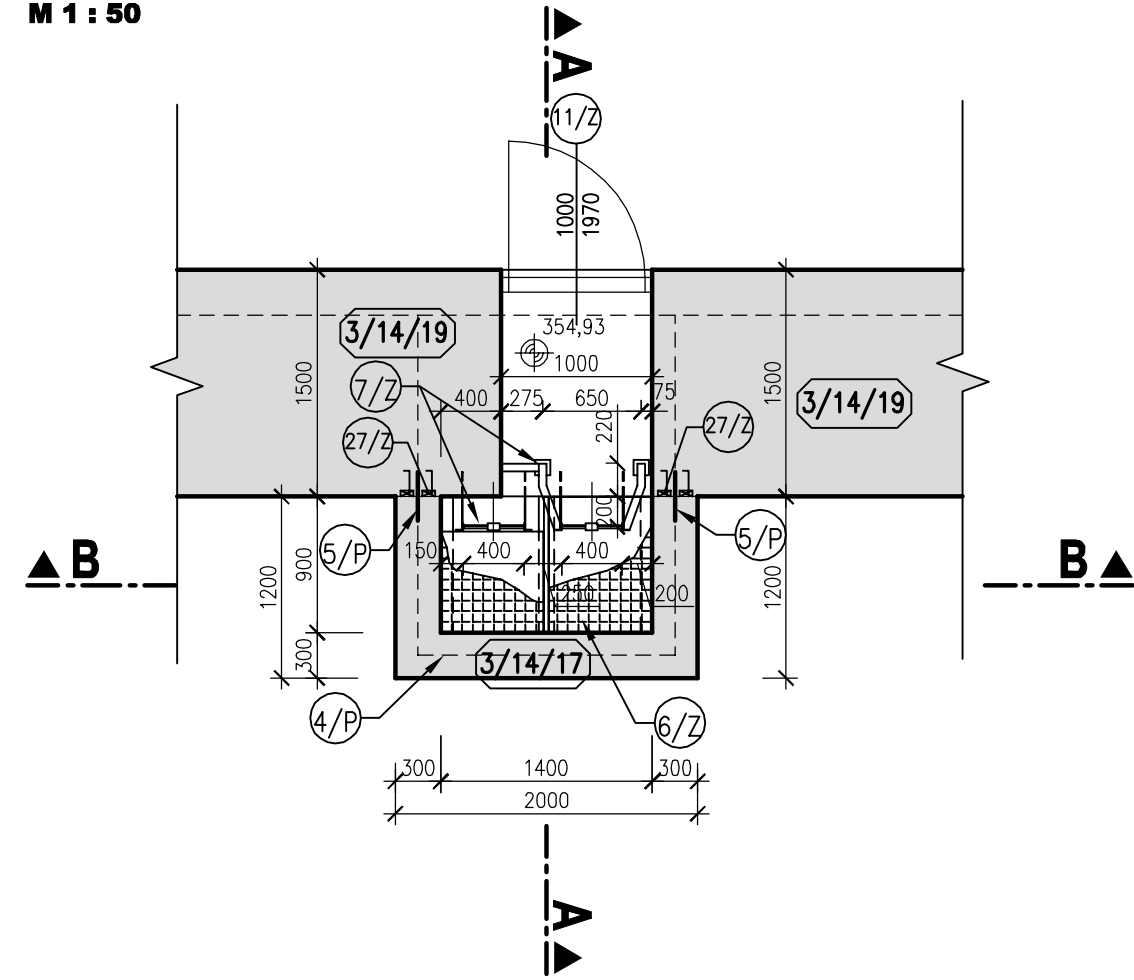

PŮDORYS ŘEZ II  
M 1 : 50

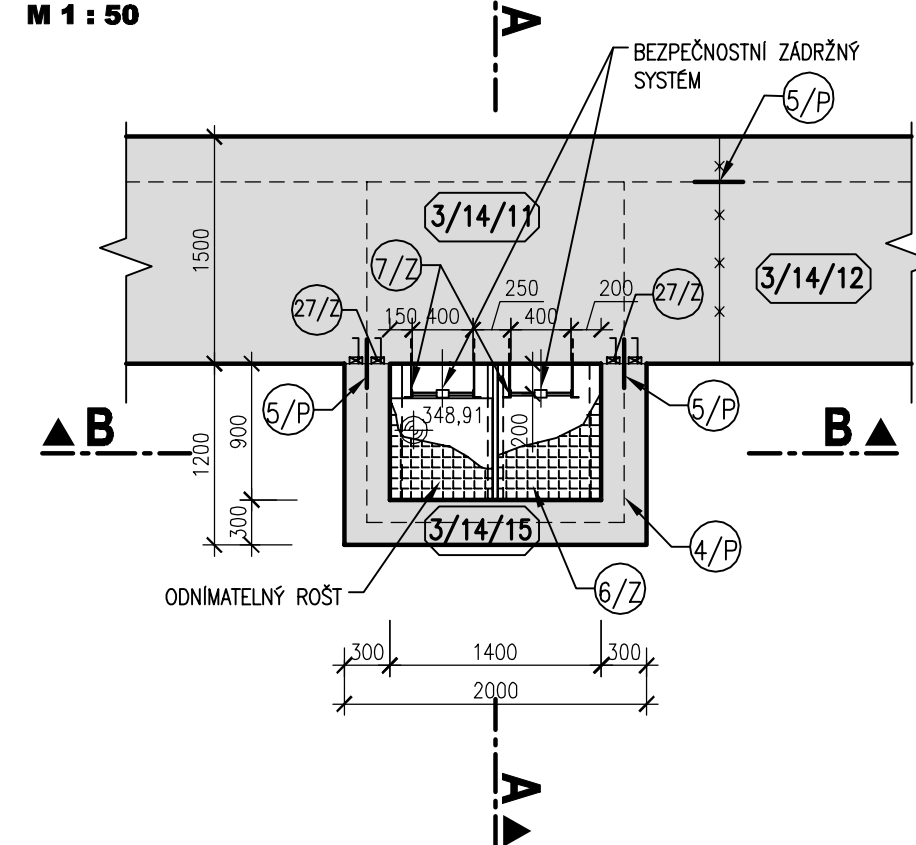

PŮDORYS ŘEZ III  
M 1 : 50

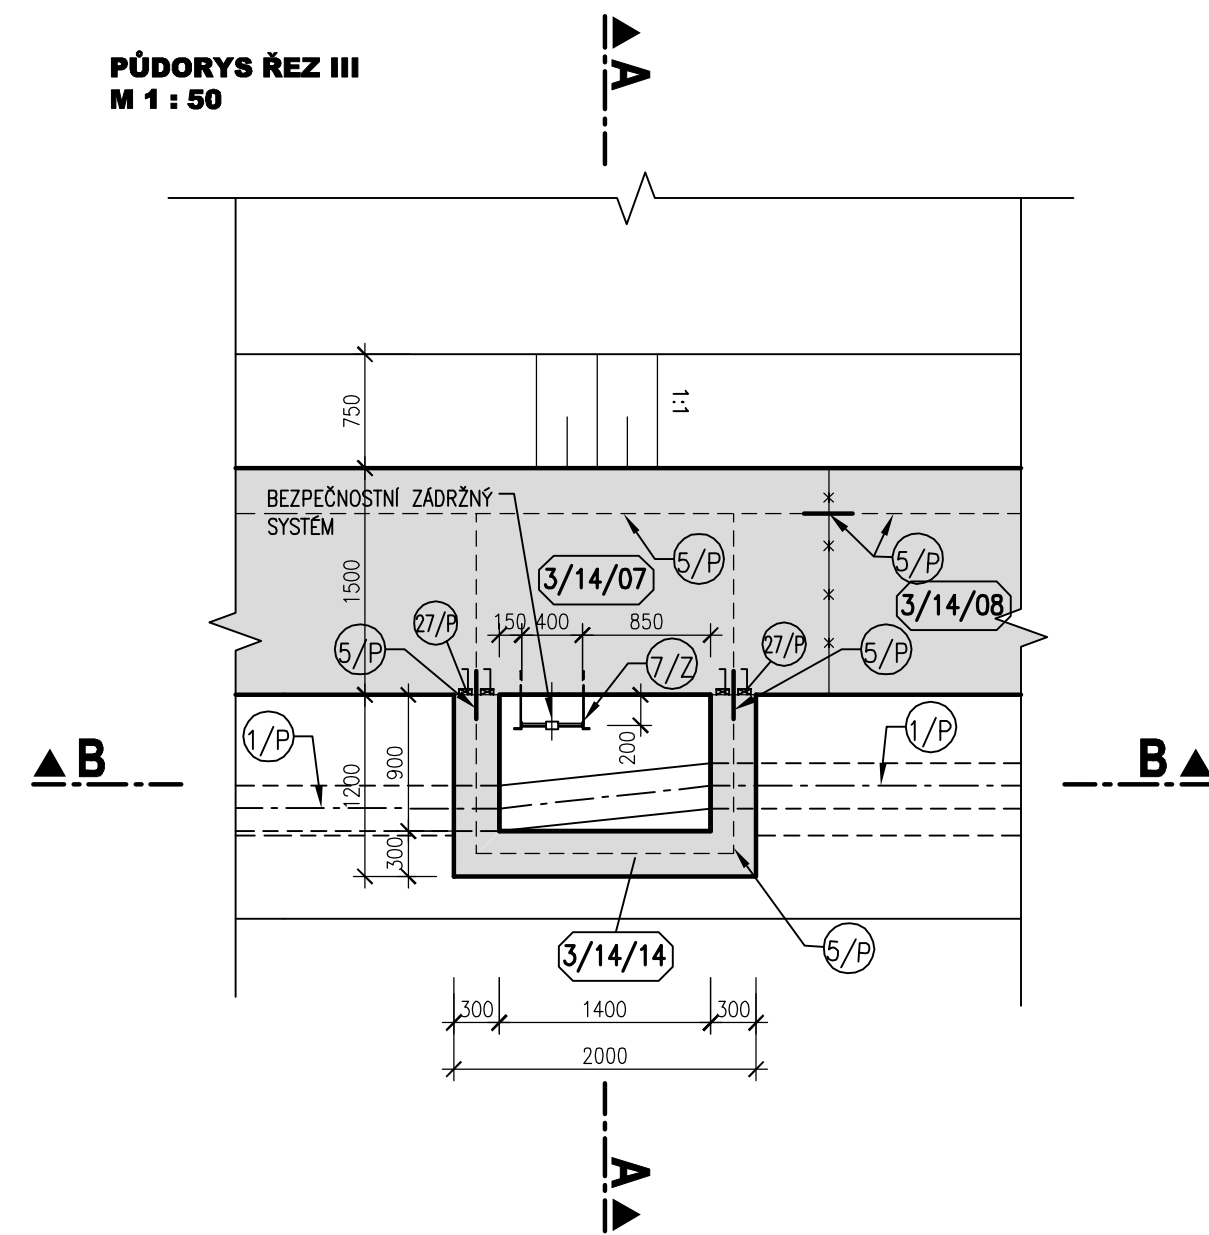

#### LEGENDA PRVKŮ

- 6/Z OCELOVÝ ROST POCHŮZNÝ, POZINKOVANÝ
- 7/Z NEREZOVÝ ŽEBŘÍK S BEZPEČNOSTNÍM ZADRŽNÝM SYSTÉMEM
- 8/Z SYSTÉM PRO NÁPOJENÍ ZEMNĚNÍ
- 11/Z OCELOVÉ VSTUPNÍ DVEŘE (VENKOVNÍ) DO DRENÁŽNÍ ŠACHTY
- 27/Z VÝZTUŽNÁ PŘÍPOJKA 84x40
- 1/P DRENÁŽNÍ POTRUBÍ PVC KG DN300 SM12 PERFOROVANÉ V HORNÍ 1/2
- 3/P VNITŘNÍ TĚSNICÍ PÁS DO DILATAČNÍ SPÁRY Š. 320 mm
- 4/P VNITŘNÍ PÁS KOMBINOVANÝ Š. 150 mm
- 5/P VNITŘNÍ TĚSNICÍ PÁS DO PRACOVNÍCH SPÁR Š. 320 mm
- 14/P ŠACHTNÍ VLOŽKA DN300 PRO PVC KG DN300
- 3/O TĚSNICÍ BOBTNÝ PÁSEK

#### LEGENDA

- KVB - KONSTRUKČNÍ VODOSTAVEBNÍ BETON
- VÝPLŇOVÝ A PODKLADNÍ BETON C30/37
- HUTNĚNÝ ZPEŇTÝ ZÁSYP MATERIÁLEM Z VÝKOPU
- ŠTĚRKOVÝ OBŠYP, ID=MIN 0,8, FRAKCE 4-8 mm

SOUDRŽNÝ SYSTÉM S-JTSK  
VÝŠKOVÝ SYSTÉM BALP PO VYROVNÁNÍ

