


PŮDORYS LEVOBŘEŽNÍCH PROPUSTÍ 1:50

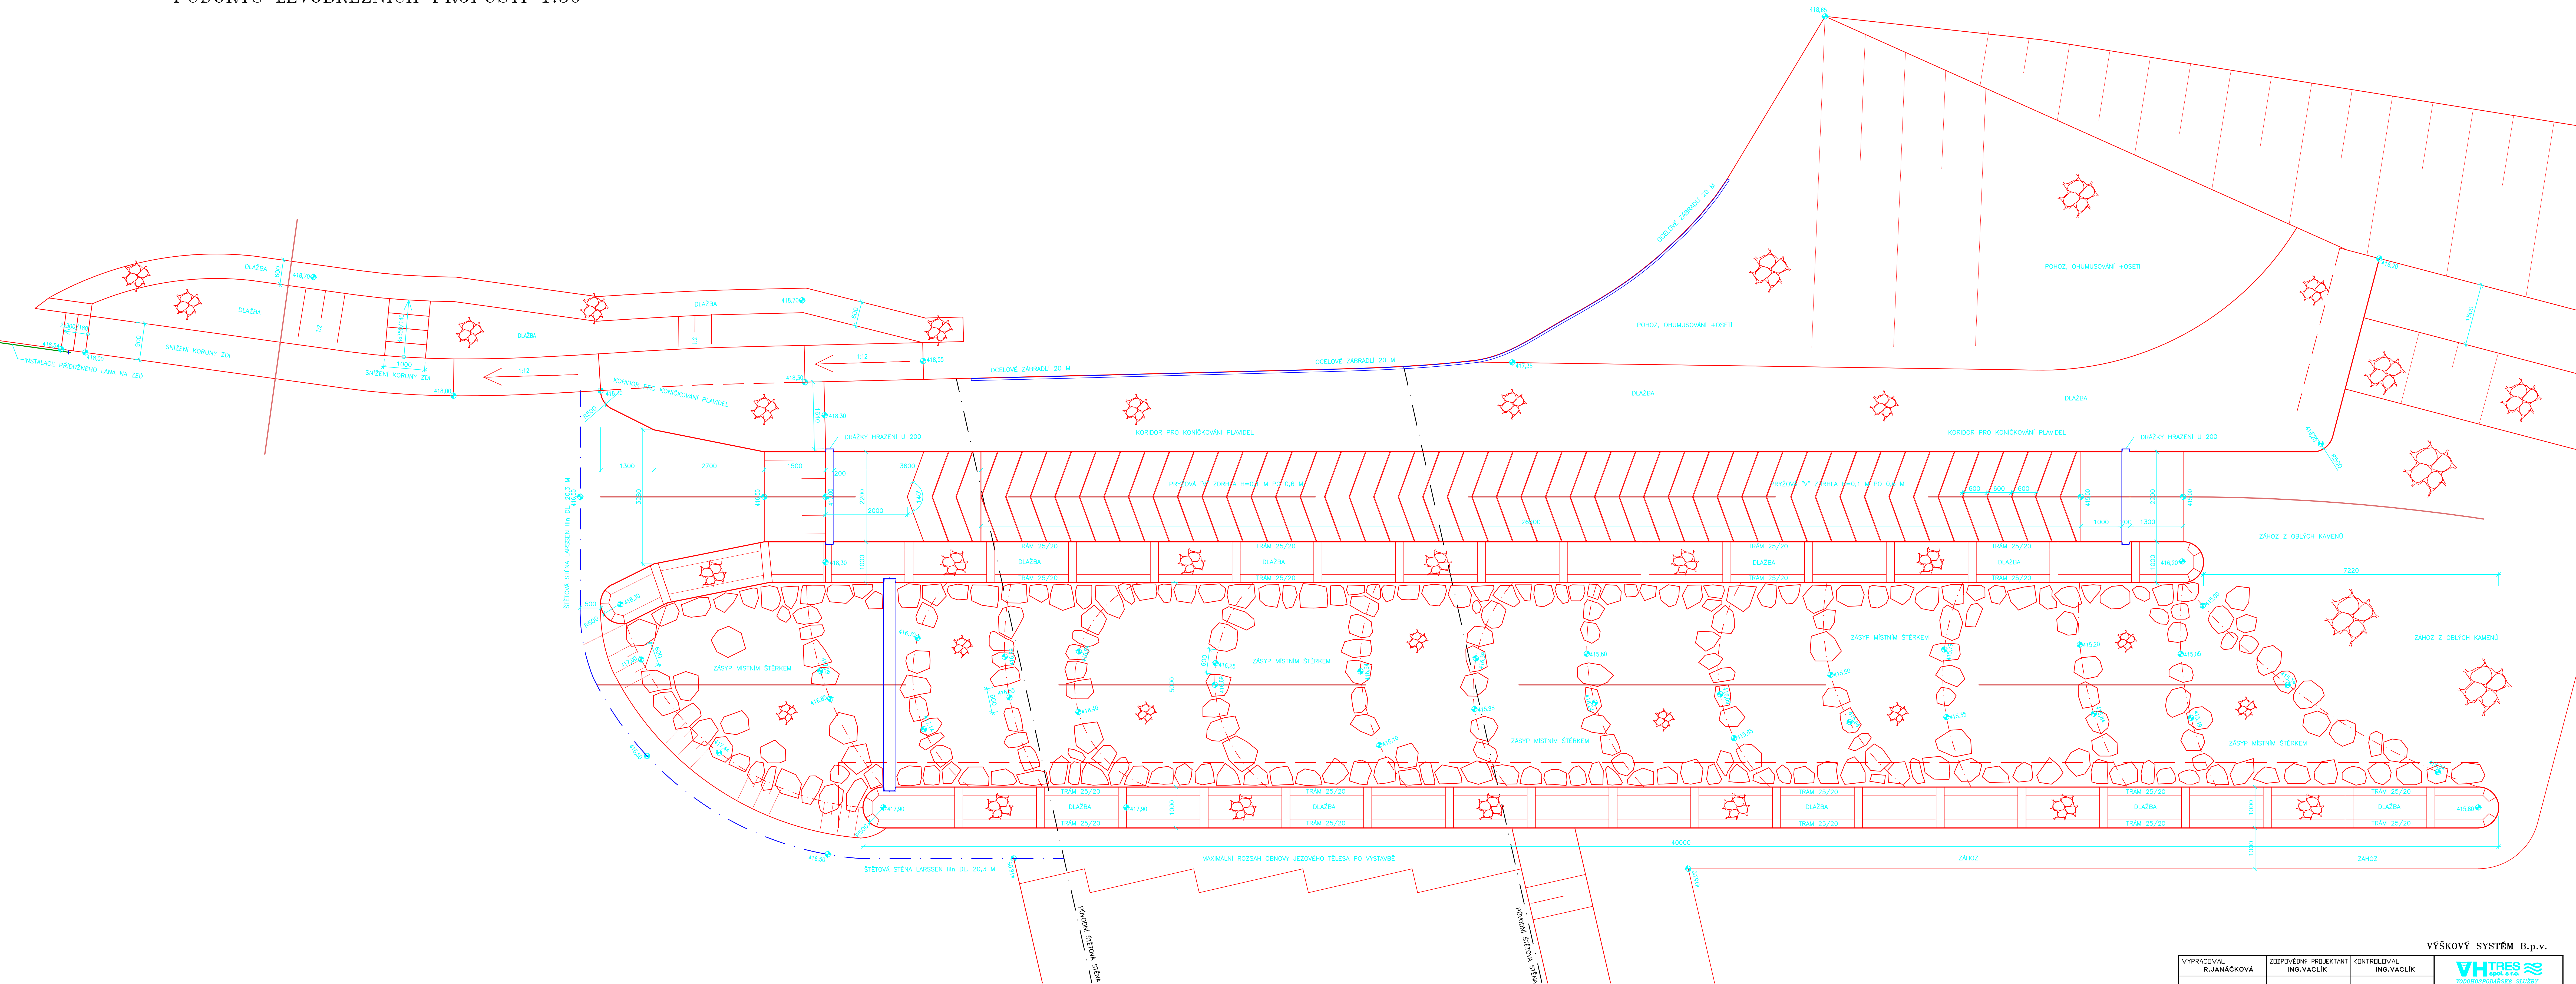

VÝŠKOVÝ SYSTÉM B.p.v.

VYPRACDVAL R-JANÁČKOVÁ	ZODPOVĚDNÝ PROJEKTANT ING.VACLÍK	KONTROLOVAL ING.VACLÍK		
			SENOŽANĚ NÁMĚSTÍ 1, 370 01 DESKE BUDŮJOVICE	
OBJEDNATEL Povodí Vltavy, státní podnik			ZAK.Č. ARCHČ.	1494/2
AKCE OTAVA, HORAŽDŮVICE – ÚPRAVY JEZU MRSKOŠ, f.km 72,285			DATUM	03/2014
			FORMÁT STUPEN NESTĚG	8/4 0/0 1:50
			KOPIE	
PŘÍLOHA PŮDORYS LEVOBŘEŽNÍCH PROPUSTÍ			ČÍSLO PŘÍLOHY	3.