


Kraj
Katastrální území
Druh povrchu

Jihočeský
Volyně
zeď

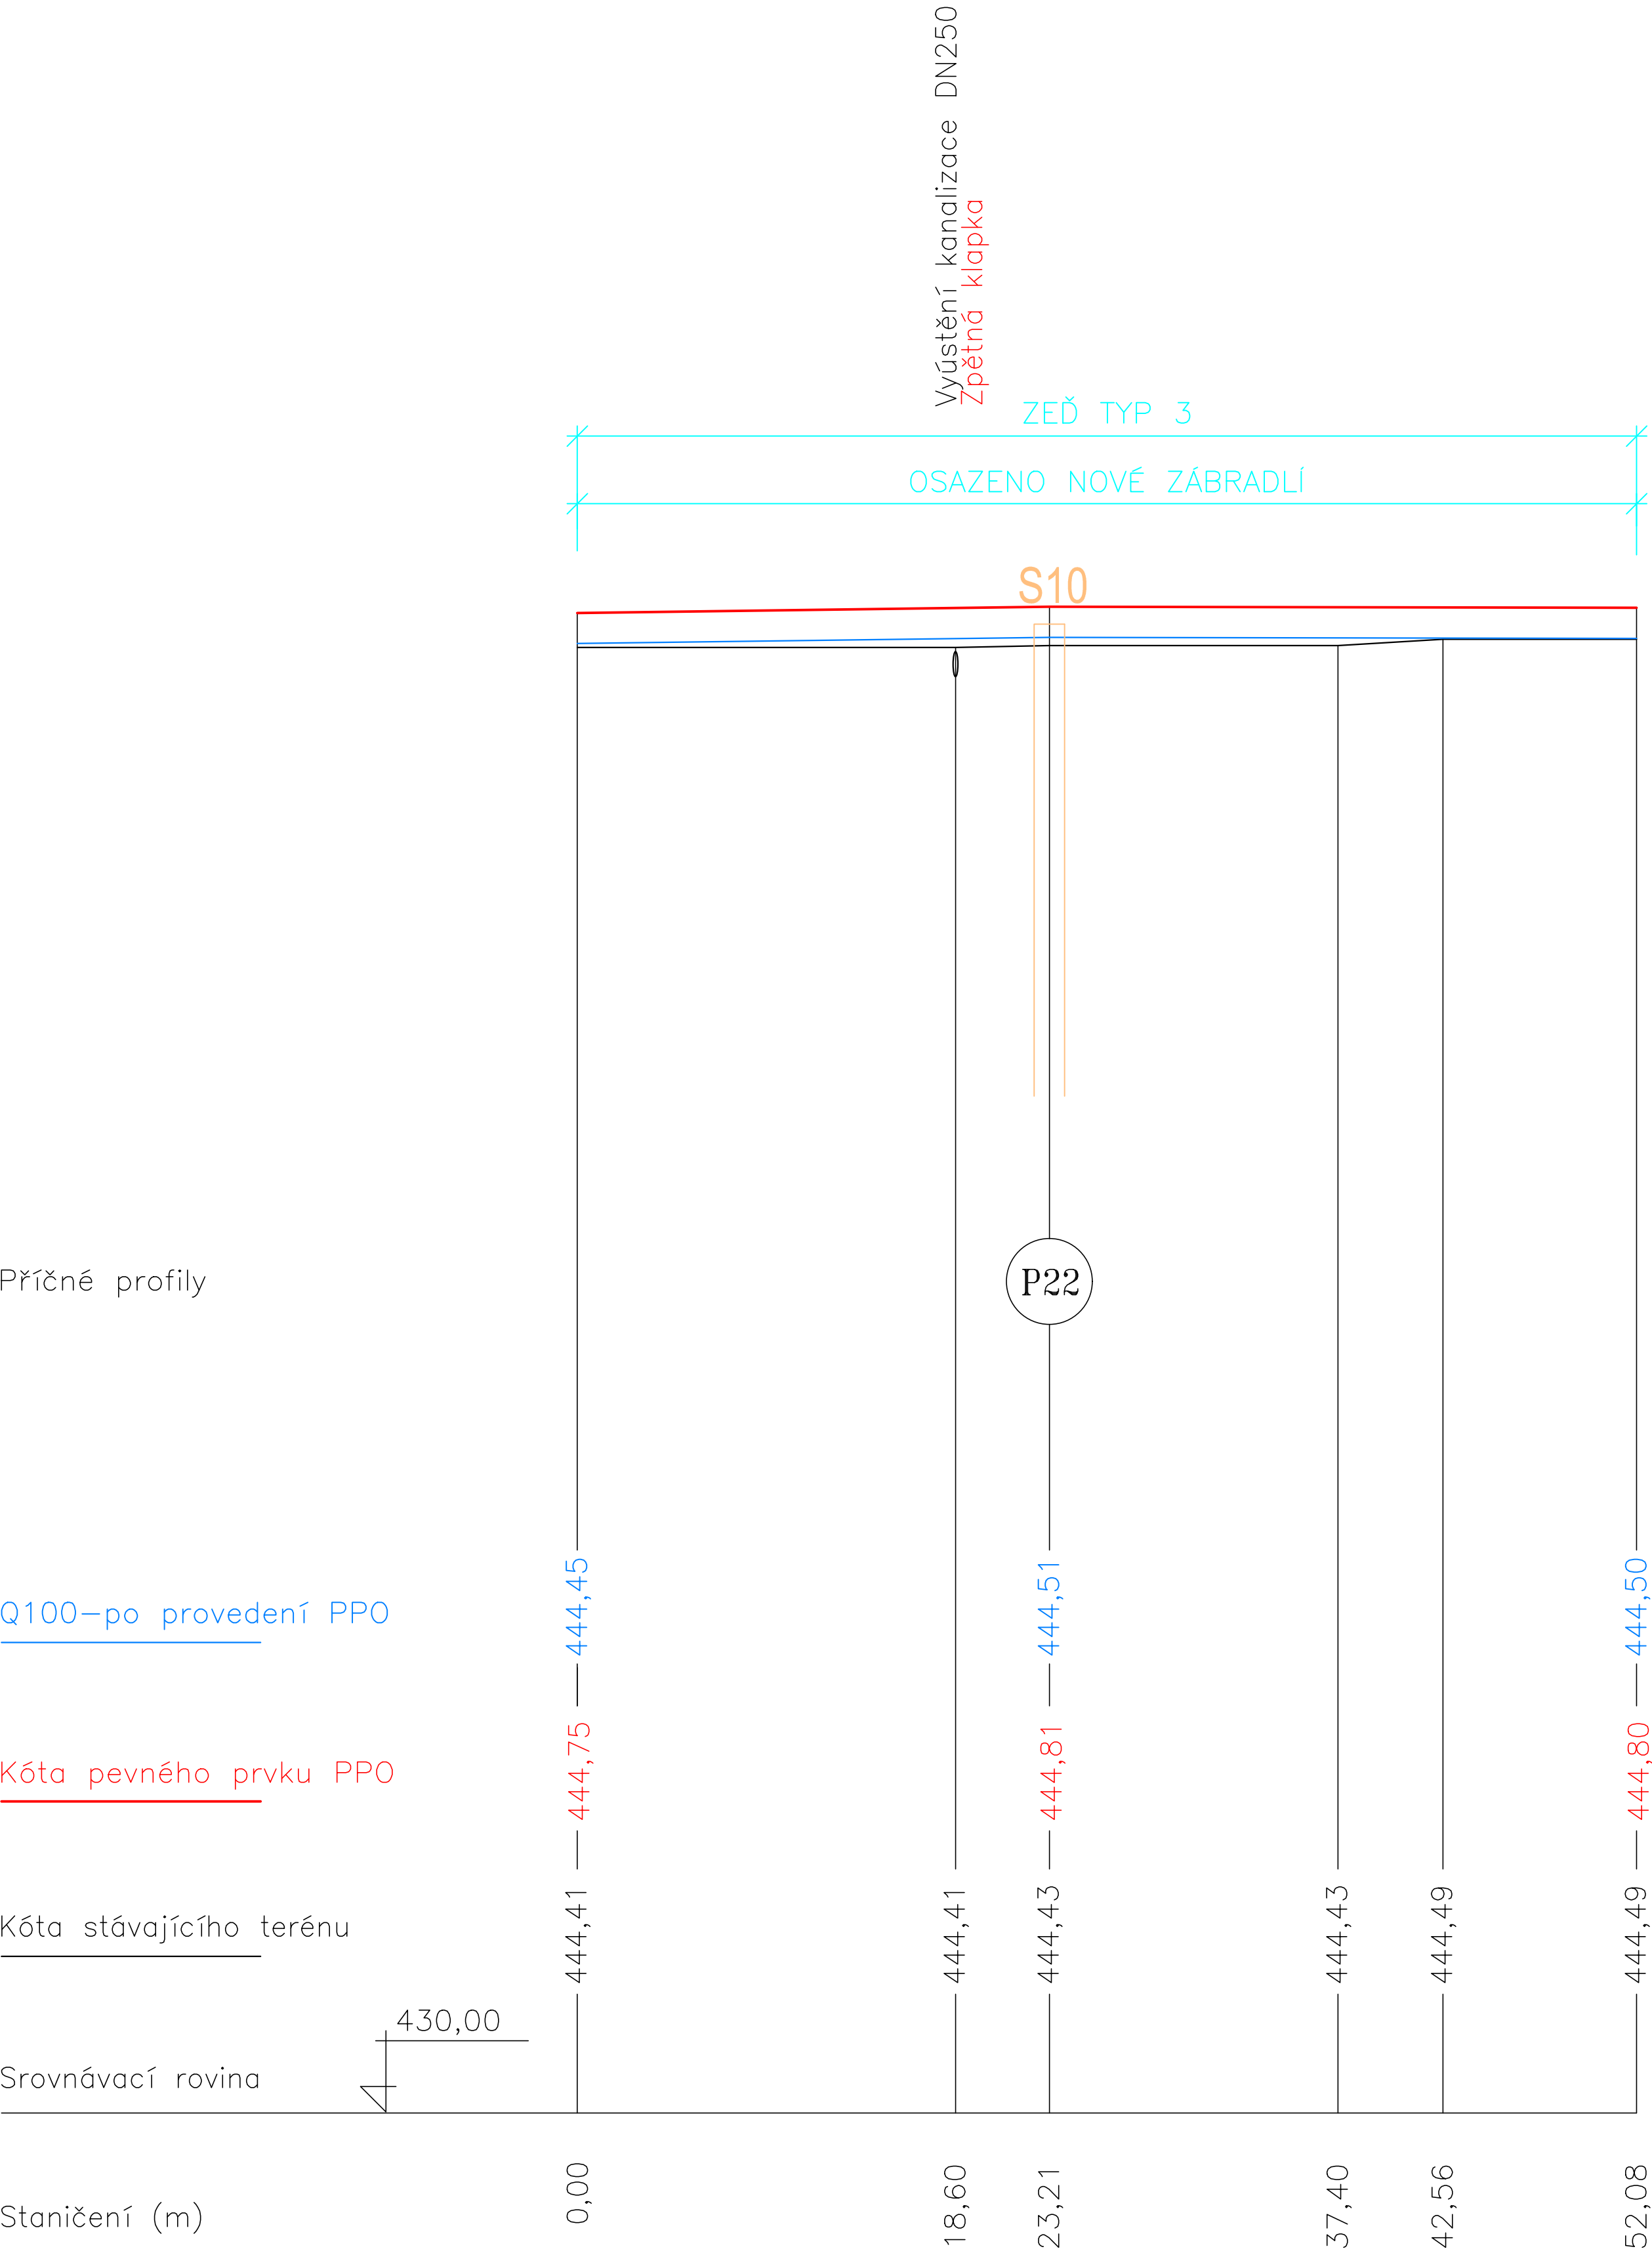

VYPRACOVAL R.JANÁČKOVÁ	ZODPOVĚDNÝ PROJEKTANT ING.VACLÍK	KONTROLOVAL ING.VACLÍK	<div><div>VHTRES</div><div>spol. s r.o.</div><div>VODOHOSPODÁŘSKÉ SLUŽBY</div></div> <div>SENOVÁŽNÉ NÁMĚSTÍ 1, 370 01 ČESKÉ BUDĚJOVICE</div>	
OBJEDNATEL MĚSTO VOLYNĚ			ZAK.Č.	1371/2
AKCE PROTIPOVODŇOVÁ OPATŘENÍ VOLYNĚ			ARCH.Č.	
			DATUM	08/2019
			FORMÁT	2xA4
			STUPEŇ	DŮR
PŘÍLOHA PODÉLNÝ PROFIL BARIÉRY Č.7			MĚŘÍTKO	1:500/100
			ČÍSLO PŘÍLOHY	D.2.f.
			KOPIE	