

KATASTRÁLNÍ ÚZEMÍ
DRUH POVRCHU

PODÉLNÝ PROFIL

VÝŠKOVÝ SYSTÉM - Balt p. v.
MĚŘITKO DÉLEK - 1 : 500
MĚŘITKO VÝŠEK - 1 : 100

ČÍSLO PF

HLADINA Q100

HLADINA Q50

HLADINA Q20

HLADINA Q5

LEVÁ HRÁZ

PRAVÁ HRÁZ

LEVÝ BŘEH

PRAVÝ BŘEH

DNO V OSE

NEJHL. DNO


NIVELETA

STANIČNÍ V M

STANIČNÍ V M

SPÁD NA DÉLKU

CELKOVÁ DÉLKA

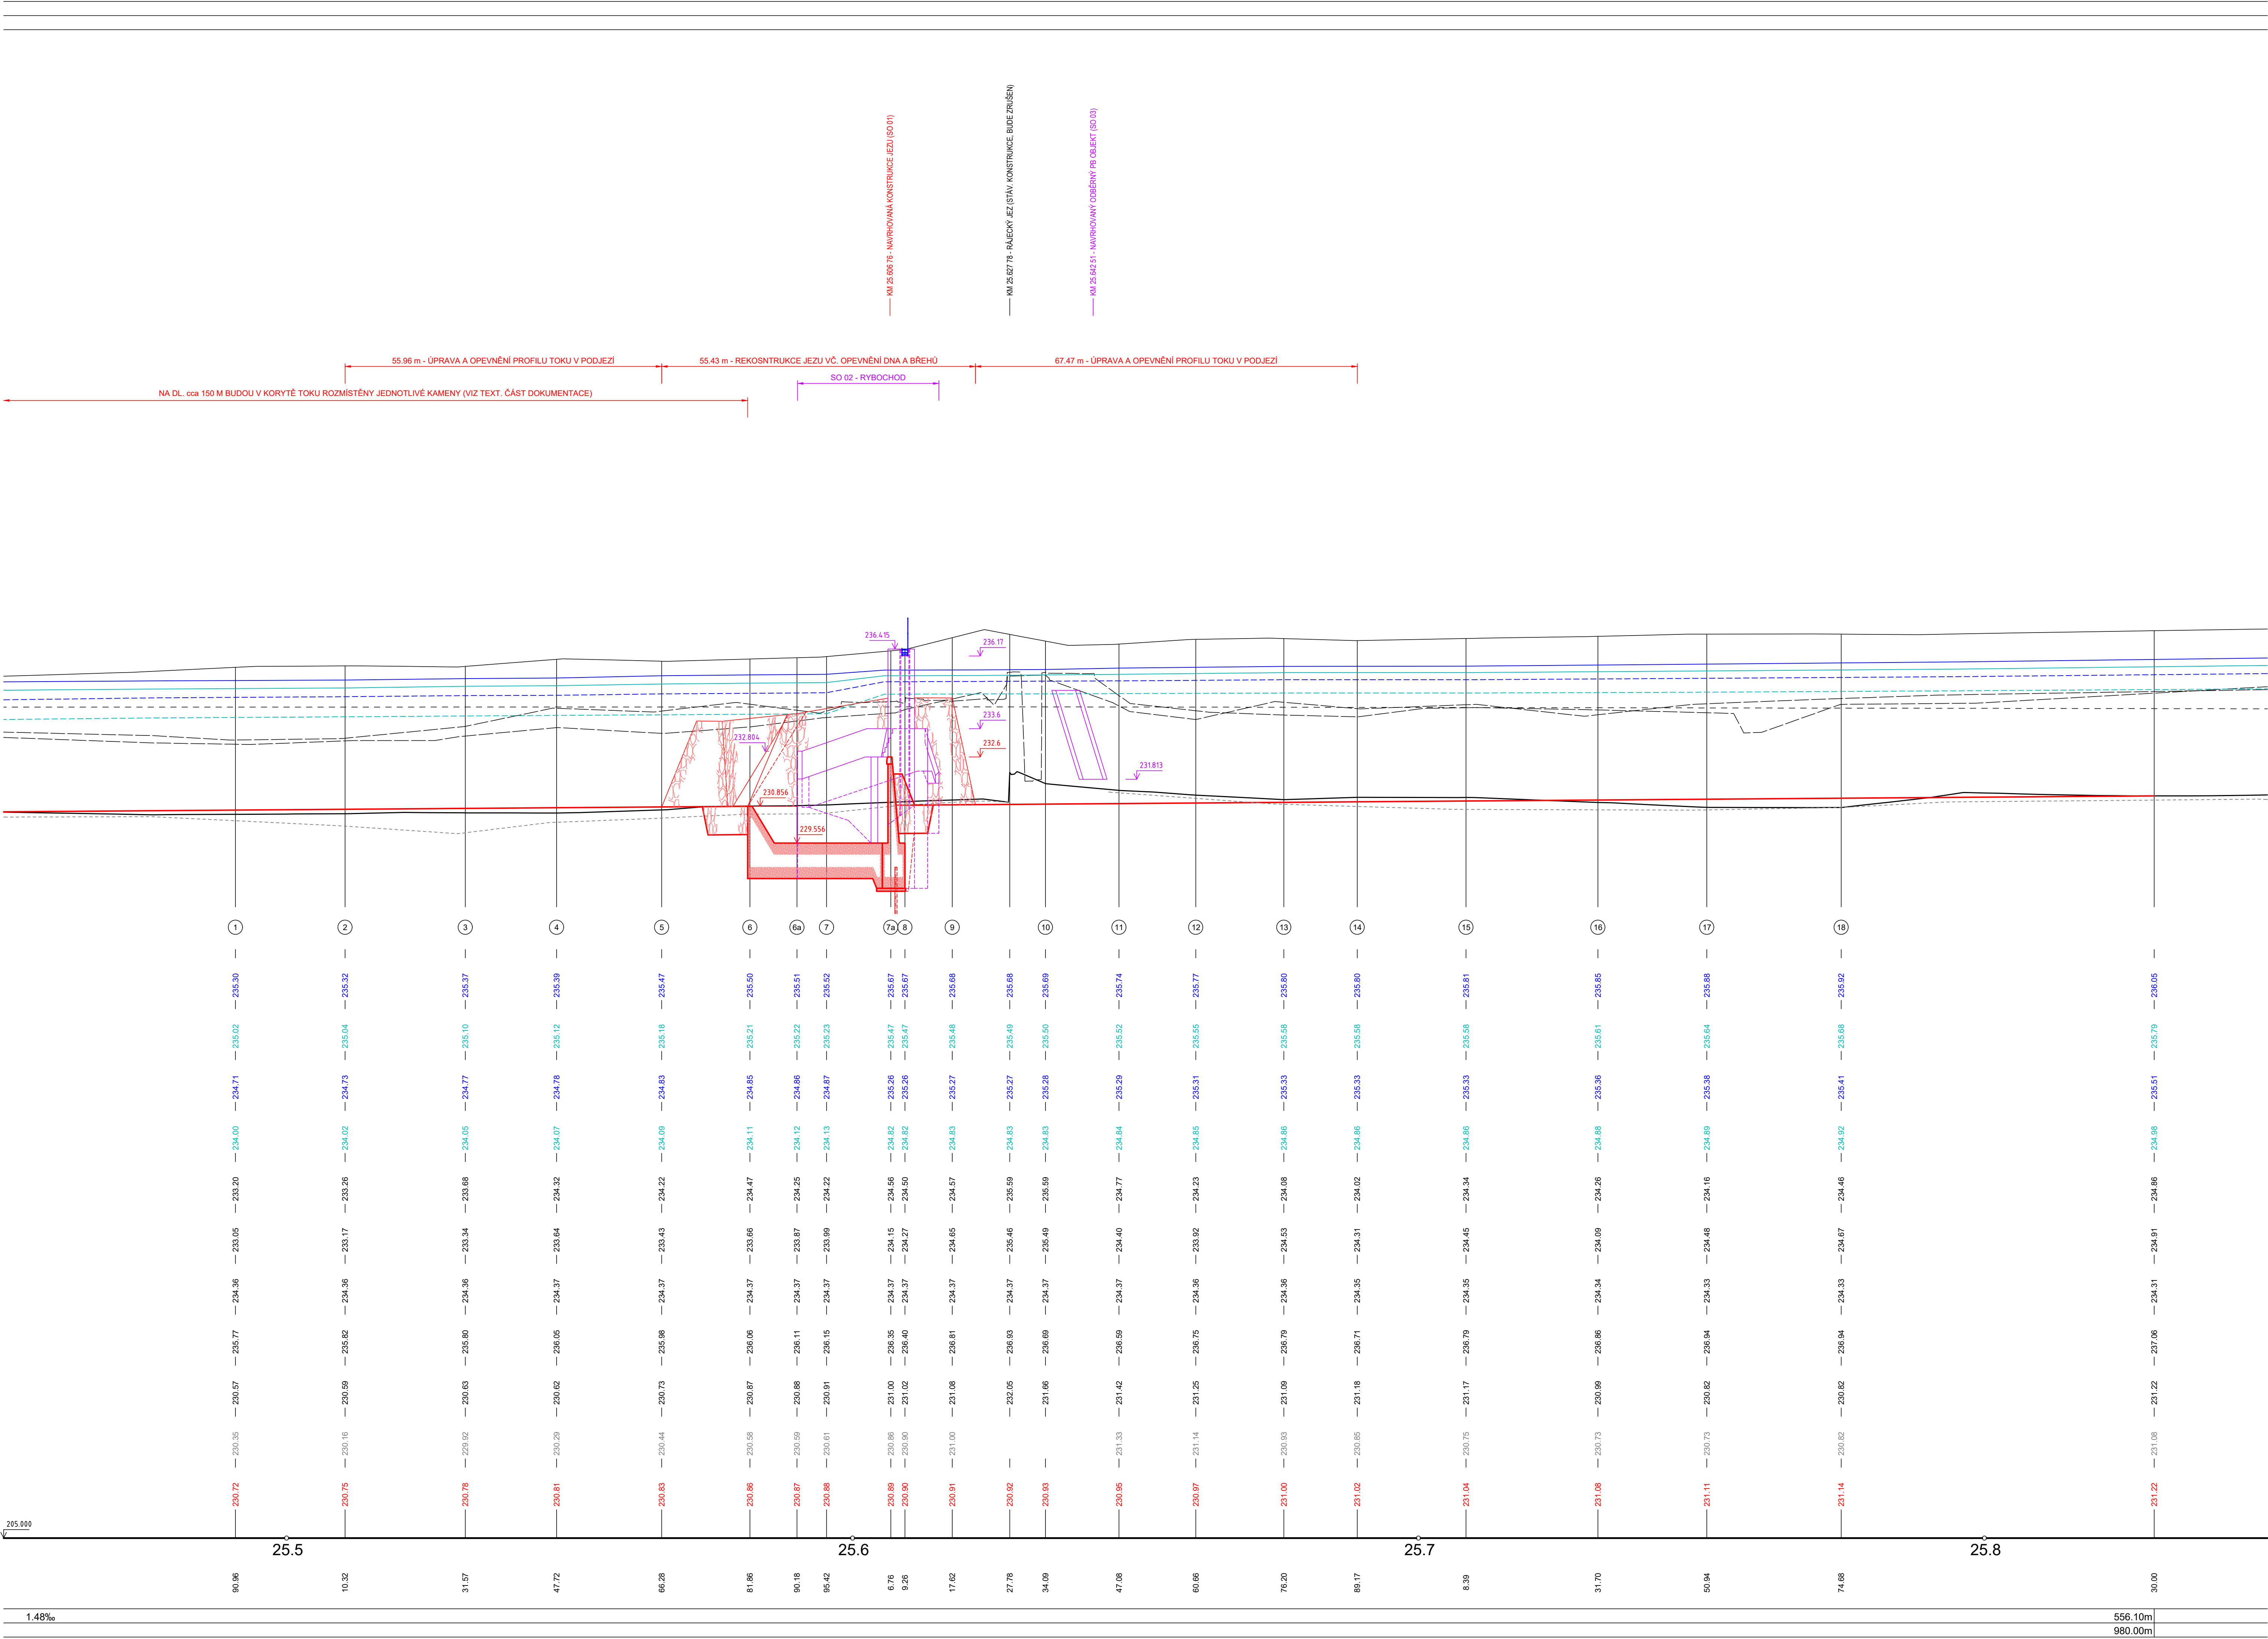

LEGENDA STAVBY :

- OBRYŠ (HRANY) PŘEDMĚTNÉHO STAVEBNÍHO OBJEKTU
- OBRYŠ (HRANY) OSTATNÍCH STAVEBNÍCH OBJEKTŮ STAVBY

| REVIZE Č. | DATUM | ZMĚNA | ČÍSLO SOUPRAVY: |
|-----------|-------|-------|-----------------|
| | | | |
| | | | |
| | | | |

SOUŘADNICOVÝ SYSTÉM : JTSK
VÝŠKOVÝ SYSTÉM : BpV
KATASTRÁLNÍ ÚZEMÍ : RÁJ, DARKOV

LINEPLAN s.r.o.
28. října 2663/150, 702 00, Ostrava-Moravská Ostrava

tel.: +420 597 578 449
fax: +420 597 579 047
GSM: +420 603 534 547
e-mail: marek.bohac@lineplan.cz

| | | | |
|--|--------------------------|--------------------|---------------------|
| OBJEDNATEL | OKD, a.s. | | |
| ODPOVĚDNÝ PROJ. OBJ. PS | ING. MAREK BOHÁČ | NAVRHL. VYPRACOVAL | ING. MAREK BOHÁČ |
| KRAJ : MORAVSKOSLEZSKÝ | POVĚŘENÝ ŮO : MM KARVINE | OBEC : NAVRINA | DUR |
| JEZ RÁJ NA OLŠI KM 25.640 SO 01 - REKONSTRUKCE JEZU | | STUPEN PD | DUR |
| | | DATUM | 12/2020 |
| | | ARCH. ČÍSLO | 02/20/3 - A - 13.02 |
| | | POČ. FORMÁTŮ | 11 x A4 |
| | | MĚŘITKO | 1 : 500/100 |
| NÁZEV PŘÍLOHY | | | Č. PŘÍLOHY |
| PODÉLNÝ PROFIL | | | D.1.2 |