


SITUACE BEZPEČNOSTNÍHO PŘELIVU
M 1:100

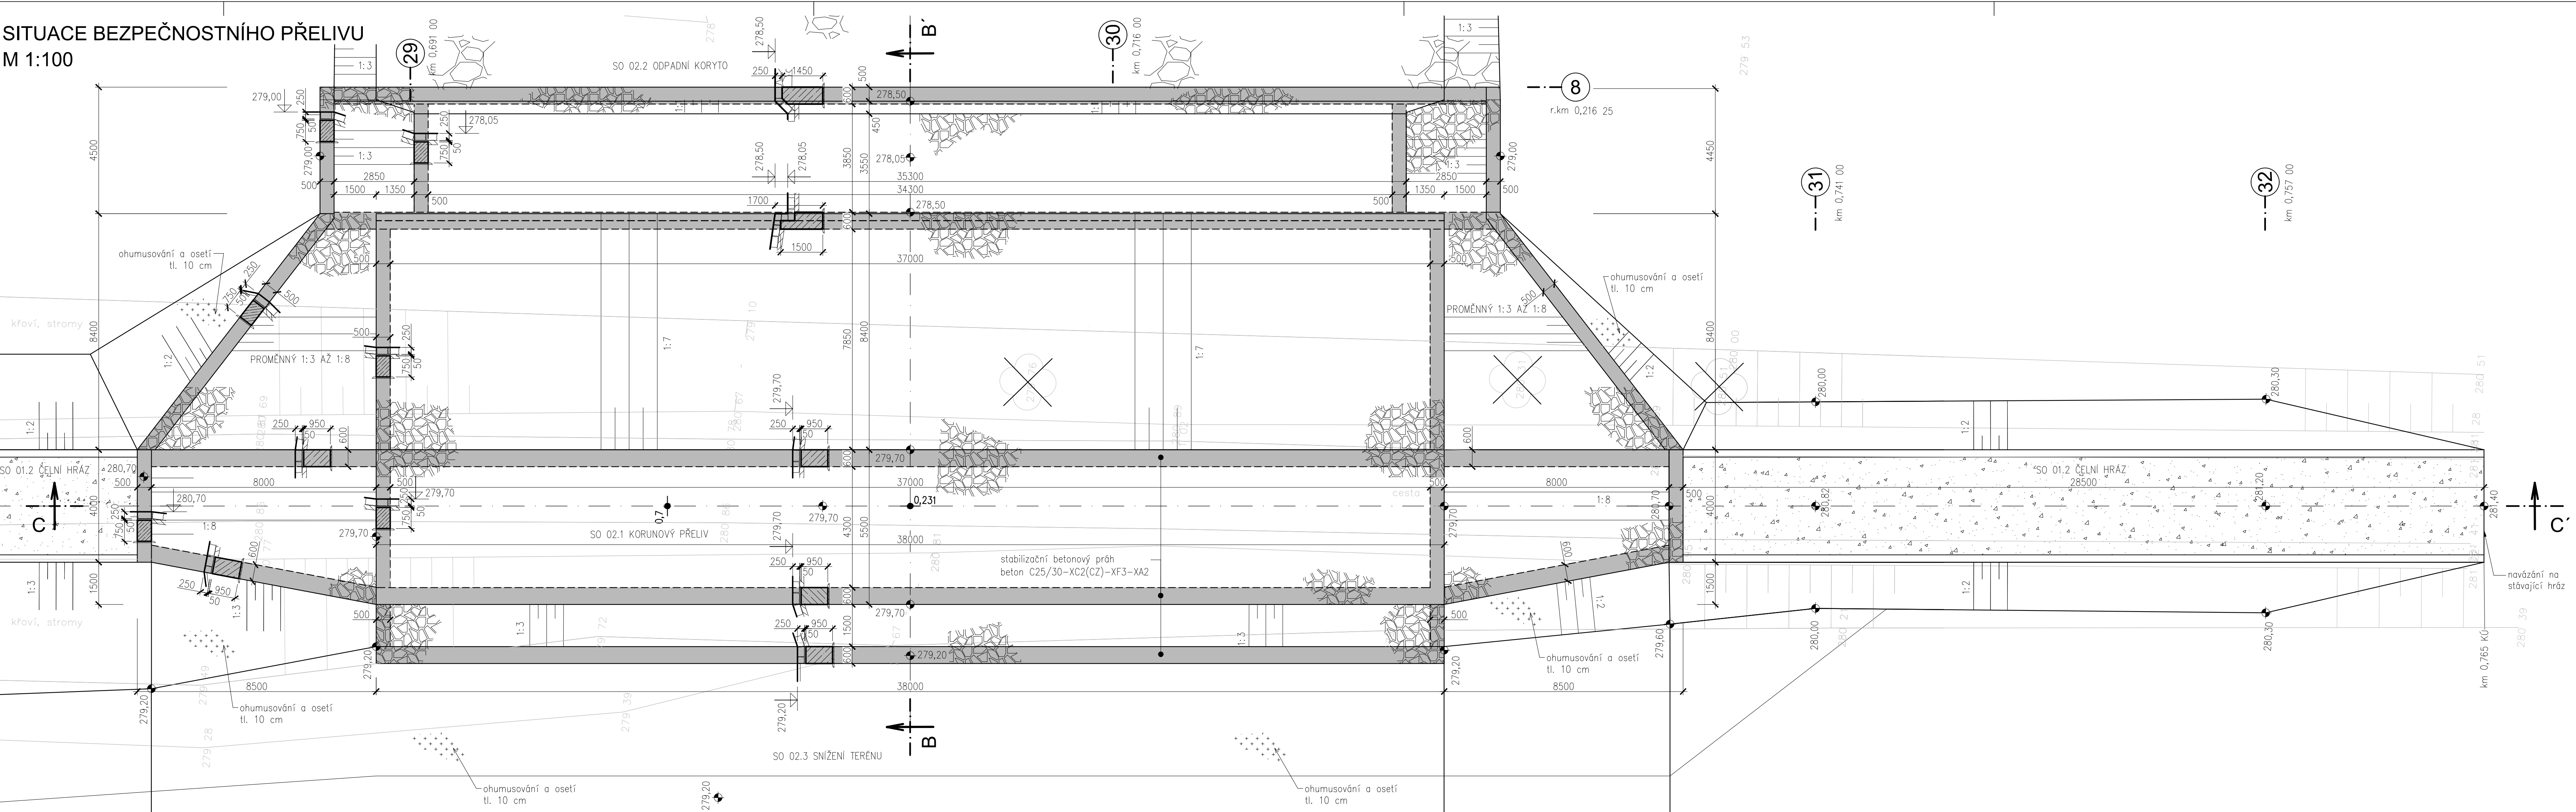

- LEGENDA:
- ZÁHOZ Z LOMOVÉHO KAMENE
 - NÁSYP HRÁZE / ZPĚTNÝ HUTNĚNÝ ZÁSYP
 - OHUMUSOVÁNÍ A OSETÍ
 - BETONOVÁ KONSTRUKCE
 - PODKLADNÍ BETON / BETONOVÉ LOŽE
 - DLAŽBA Z REGULAČNÍHO KAMENE
 - VOZOVKA Z MECHANICKY ZPEVNĚNÉHO KAMENIVA
 - STROM URČENÝ KE KÁCENÍ

BETON PRO STABILIZAČNÍ PRAHY C25/30-XC2(CZ)-XF3
BETONOVÉ LOŽE POD DLAŽBOU C16/20-XC4(CZ)-XF3 , tl. 15 cm
PODKLADNÍ BETON C12/15-X0, tl. 5 cm

Výškový systém Balt p.v.		Souřadný systém S-JTSK	
6			
5			
4			
3			
2			
1			
REVIZE	POPIS	DATUM	SCHVÁLIL

Sweco Hydroprojekt a.s. Ústředí Praha				SWECO 	
Táborská 31, 140 16 Praha 4; praha@sweco.cz; www.sweco.cz					
VYPRACOVAL	Metelka, DIS.	HIP	Ing. Brožová	T. KONTROLA	Ing. Veselý
PROJEKTANT	Ing. Brožová	ŘEDITEL DIVIZE	Ing. Matějček	DATUM	12/2018
OBJEDNATEL	Povodí Labe, státní podnik			OKRES	Trutnov
AKCE: SN Žireč				ČÍSLO ZAKÁZKY	11-6229-0103
				STUPEŇ	DPS
				FORMÁT	6 A4
				MĚŘÍTKO	1:50
				ARCHIVNÍ ČÍSLO	018212/18/1
ČÁST STAVBY	SO 02.1 Korunový přeliv			SO/PS	SO 02
PŘÍLOHA: Situace korunového přelivu				ČÍSLO PŘÍLOHY	D.1.2.2
				<table><tr><td>a</td></tr><tr><td>1</td></tr></table>	
a					
1					

Tato dokumentace včetně všech příloh (s výjimkou dat poskytnutých objednatelem) je duševním vlastnictvím akciové společnosti Sweco Hydroprojekt a.s. Objednatel této dokumentace je oprávněn ji využít k účelům vyplývajícím z uzavřené smlouvy bez jakéhokoli omezení. Jiné osoby (jak fyzické, tak právnické) nejsou bez předchozího výslovného souhlasu objednatele oprávněny tuto dokumentaci ani její části jakkoli využívat, kopírovat (ani jiným způsobem rozmnožovat) nebo zjišťovat její obsah. Poznámka: Podpisy zpracovatelů jsou připojeny pouze k výřezku číslo 01 nebo originálu přílohy (matrice).