


NÁHRADNÍ VÝSADBY NA POZEMKU p.č. 137 v k.ú.Žirečká Podstráň

ZNAČENÍ	NAVRHOVANÁ DŘEVINA	VELIKOST	POČET [ks]
OL	olše lepkavá (<i>Alnus glutinosa</i>)	OK 12 cm	6

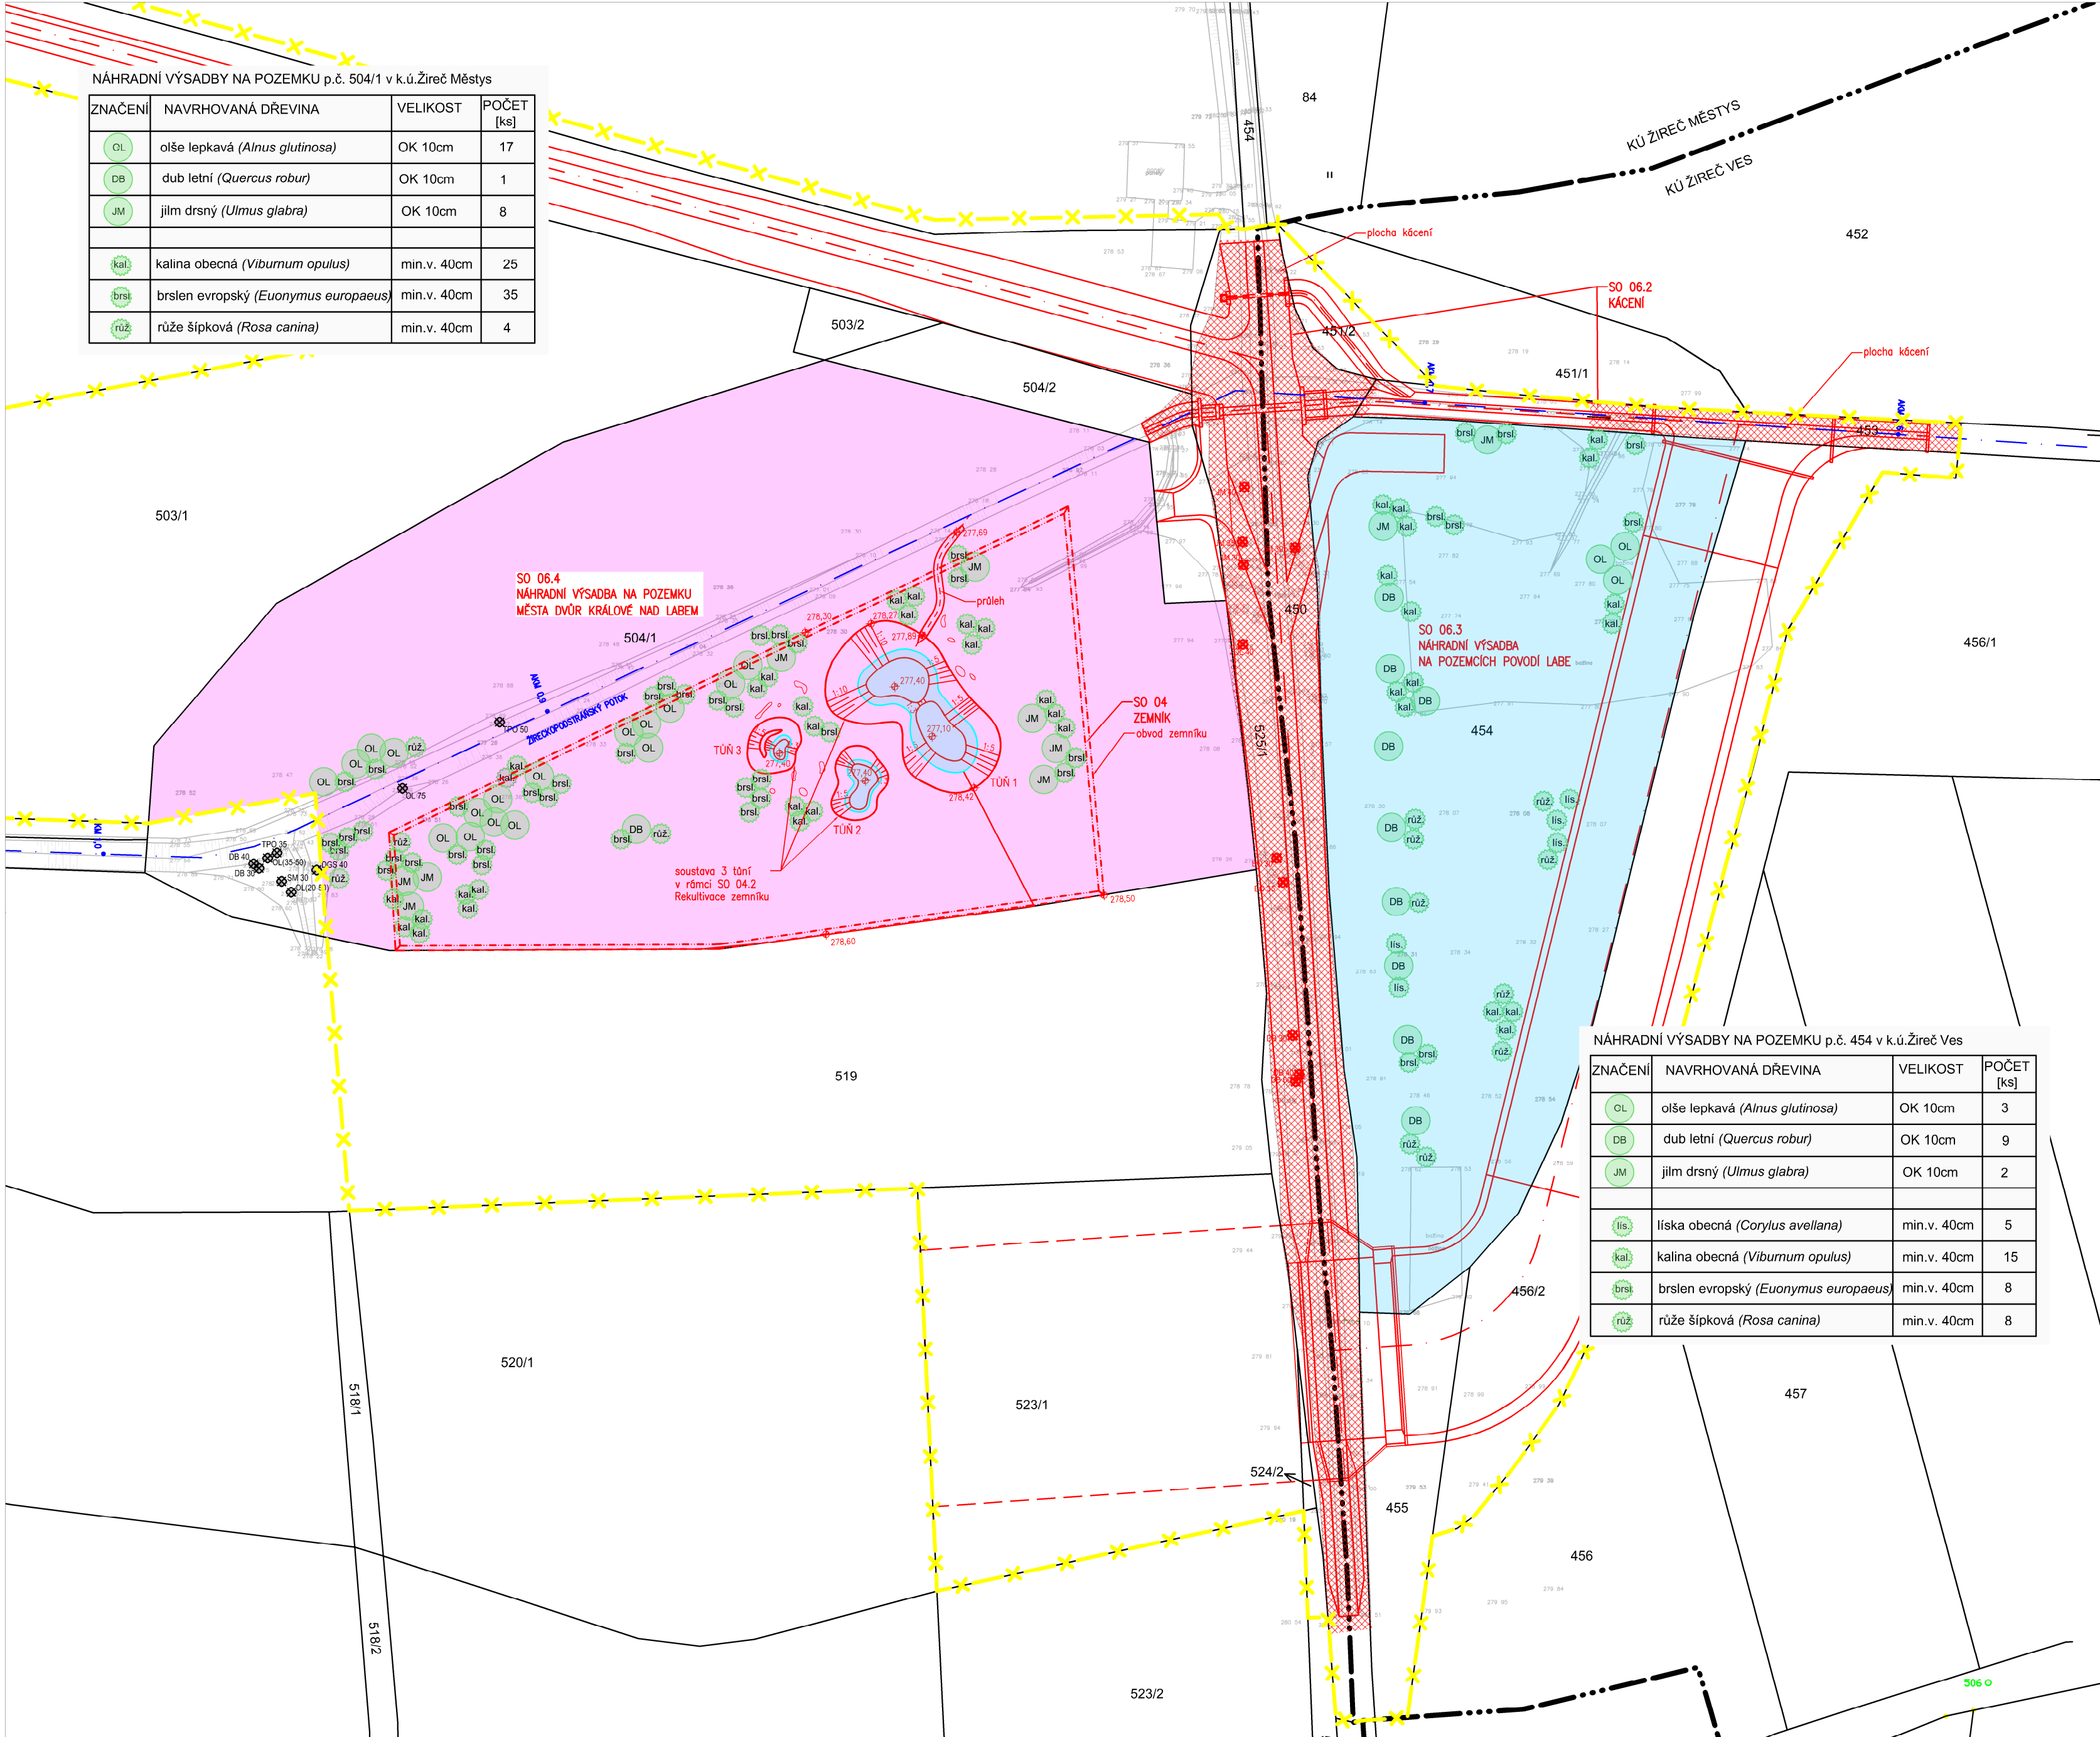

NÁHRADNÍ VÝSADBY NA POZEMKU p.č. 504/1 v k.ú.Žireč Městys

ZNAČENÍ	NAVRHOVANÁ DŘEVINA	VELIKOST	POČET [ks]
OL	olše lepkavá (<i>Alnus glutinosa</i>)	OK 10cm	17
DB	dub letní (<i>Quercus robur</i>)	OK 10cm	1
JM	jilm drsný (<i>Ulmus glabra</i>)	OK 10cm	8
kal	kalina obecná (<i>Viburnum opulus</i>)	min.v. 40cm	25
brsl	brslen evropský (<i>Euonymus europaeus</i>)	min.v. 40cm	35
růž	růže šípková (<i>Rosa canina</i>)	min.v. 40cm	4

NÁHRADNÍ VÝSADBY NA POZEMKU p.č. 454 v k.ú.Žireč Ves

ZNAČENÍ	NAVRHOVANÁ DŘEVINA	VELIKOST	POČET [ks]
OL	olše lepkavá (<i>Alnus glutinosa</i>)	OK 10cm	3
DB	dub letní (<i>Quercus robur</i>)	OK 10cm	9
JM	jilm drsný (<i>Ulmus glabra</i>)	OK 10cm	2
lis	líška obecná (<i>Corylus avellana</i>)	min.v. 40cm	5
kal	kalina obecná (<i>Viburnum opulus</i>)	min.v. 40cm	15
brsl	brslen evropský (<i>Euonymus europaeus</i>)	min.v. 40cm	8
růž	růže šípková (<i>Rosa canina</i>)	min.v. 40cm	8

LEGENDA:

- OSA ŽIREČKOPODSTRÁNSKÉHO POTOKA
- NAVRŽENÁ STAVBA
- HRANICE STAVENIŠTĚ
- HRANICE KATASTRÁLNÍHO ÚZEMÍ
- HRANICE PARCEL DLE KN
- ČÍSLO POZEMKU

VLASTNICTVÍ PARCEL DOTČENÝCH STAVBOU:

- Město Dvůr Králové nad Labem
- Povodí Labe, státní podnik

SO 06.2 KÁČENÍ


- PLOCHY, NA NICHŽ SE BUDE KÁČET
- DŘEVINY S POVOLENÍM KE KÁČENÍ
- OSTATNÍ DŘEVINY KE KÁČENÍ
- DŘEVINY S POVOLENÍM KE KÁČENÍ, ALE KÁČET SE NEBUDOU - JSOU MIMO STAVBU SN

SO 06.3 NAHRADNÍ VÝSADBA NA POZEMCÍCH PLA

- DŘEVINY NAVRŽENÉ K NOVÉ VÝSADBĚ
- na pozemcích ČR, Povodí Labe, státní podnik

SO 06.4 NAHRADNÍ VÝSADBA NA POZEMCÍCH MĚSTA DVŮR KRÁLOVÉ NAD LABEM


- DŘEVINY NAVRŽENÉ K NOVÉ VÝSADBĚ
- na pozemcích Města Dvůr Králové nad Labem

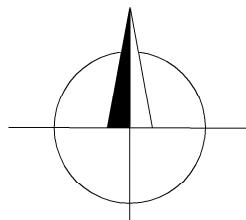

Výškový systém Balt p.v.

Souřadný systém S-JTSK

6			
5			
4			
3			
2			
1			
REVIZE	POPIS	DATUM	SCHVÁLIL

Sweco Hydroprojekt a.s. Ústředí Praha Táborská 31, 140 16 Praha 4; praha@sweco.cz; www.sweco.cz				<div>SWECO</div> 		
VYPRACOVAL	Ing. Chloupková	HIP	Ing. Brožová	T. KONTROLA	Ing. Veselý	
PROJEKTANT	Ing. Brožová	ŘEDITEL DIVIZE	Ing. Matějček	DATUM	12/2018	
OBJEDNATEL	Povodí Labe, státní podnik			OKRES	Trutnov	
AKCE:	SN Žireč			ČÍSLO ZAKÁZKY	11-6229-0103	
				STUPEŇ	DPS	
				FORMÁT	6x44	
				MĚŘÍTKO	1:1000	
				ARCHIVNÍ ČÍSLO	018236/18/1	
				SO/PS	SO 06	
ČÁST STAVBY	Vegetační úpravy			ČÍSLO PŘÍLOHY	D.1.6.3	b 1
PŘÍLOHA:	Kácení a náhradní výsadba					

Tato dokumentace včetně všech příloh (s výjimkou dat poskytnutých objednatelem) je duševním vlastnictvím akciové společnosti Sweco Hydroprojekt a.s. Objednatel této dokumentace je oprávněn ji využít k účelům vyplývajícím z uzavřené smlouvy bez jakéhokoli omezení. Jiné osoby (jak fyzické, tak právnické) nejsou bez předchozího výslovného souhlasu objednatele oprávněny tuto dokumentaci ani její části jakkoli využívat, kopírovat (ani jiným způsobem rozmnožovat) nebo zpřístupnit dalším osobám. Poznámka: Podpisy zpracovatelů jsou připojeny pouze k výtisku číslo 01 nebo originálů přílohy (matrice).