



VYTYČOVACÍ VÝKRES VÝKRES - SO-02
M 1:500

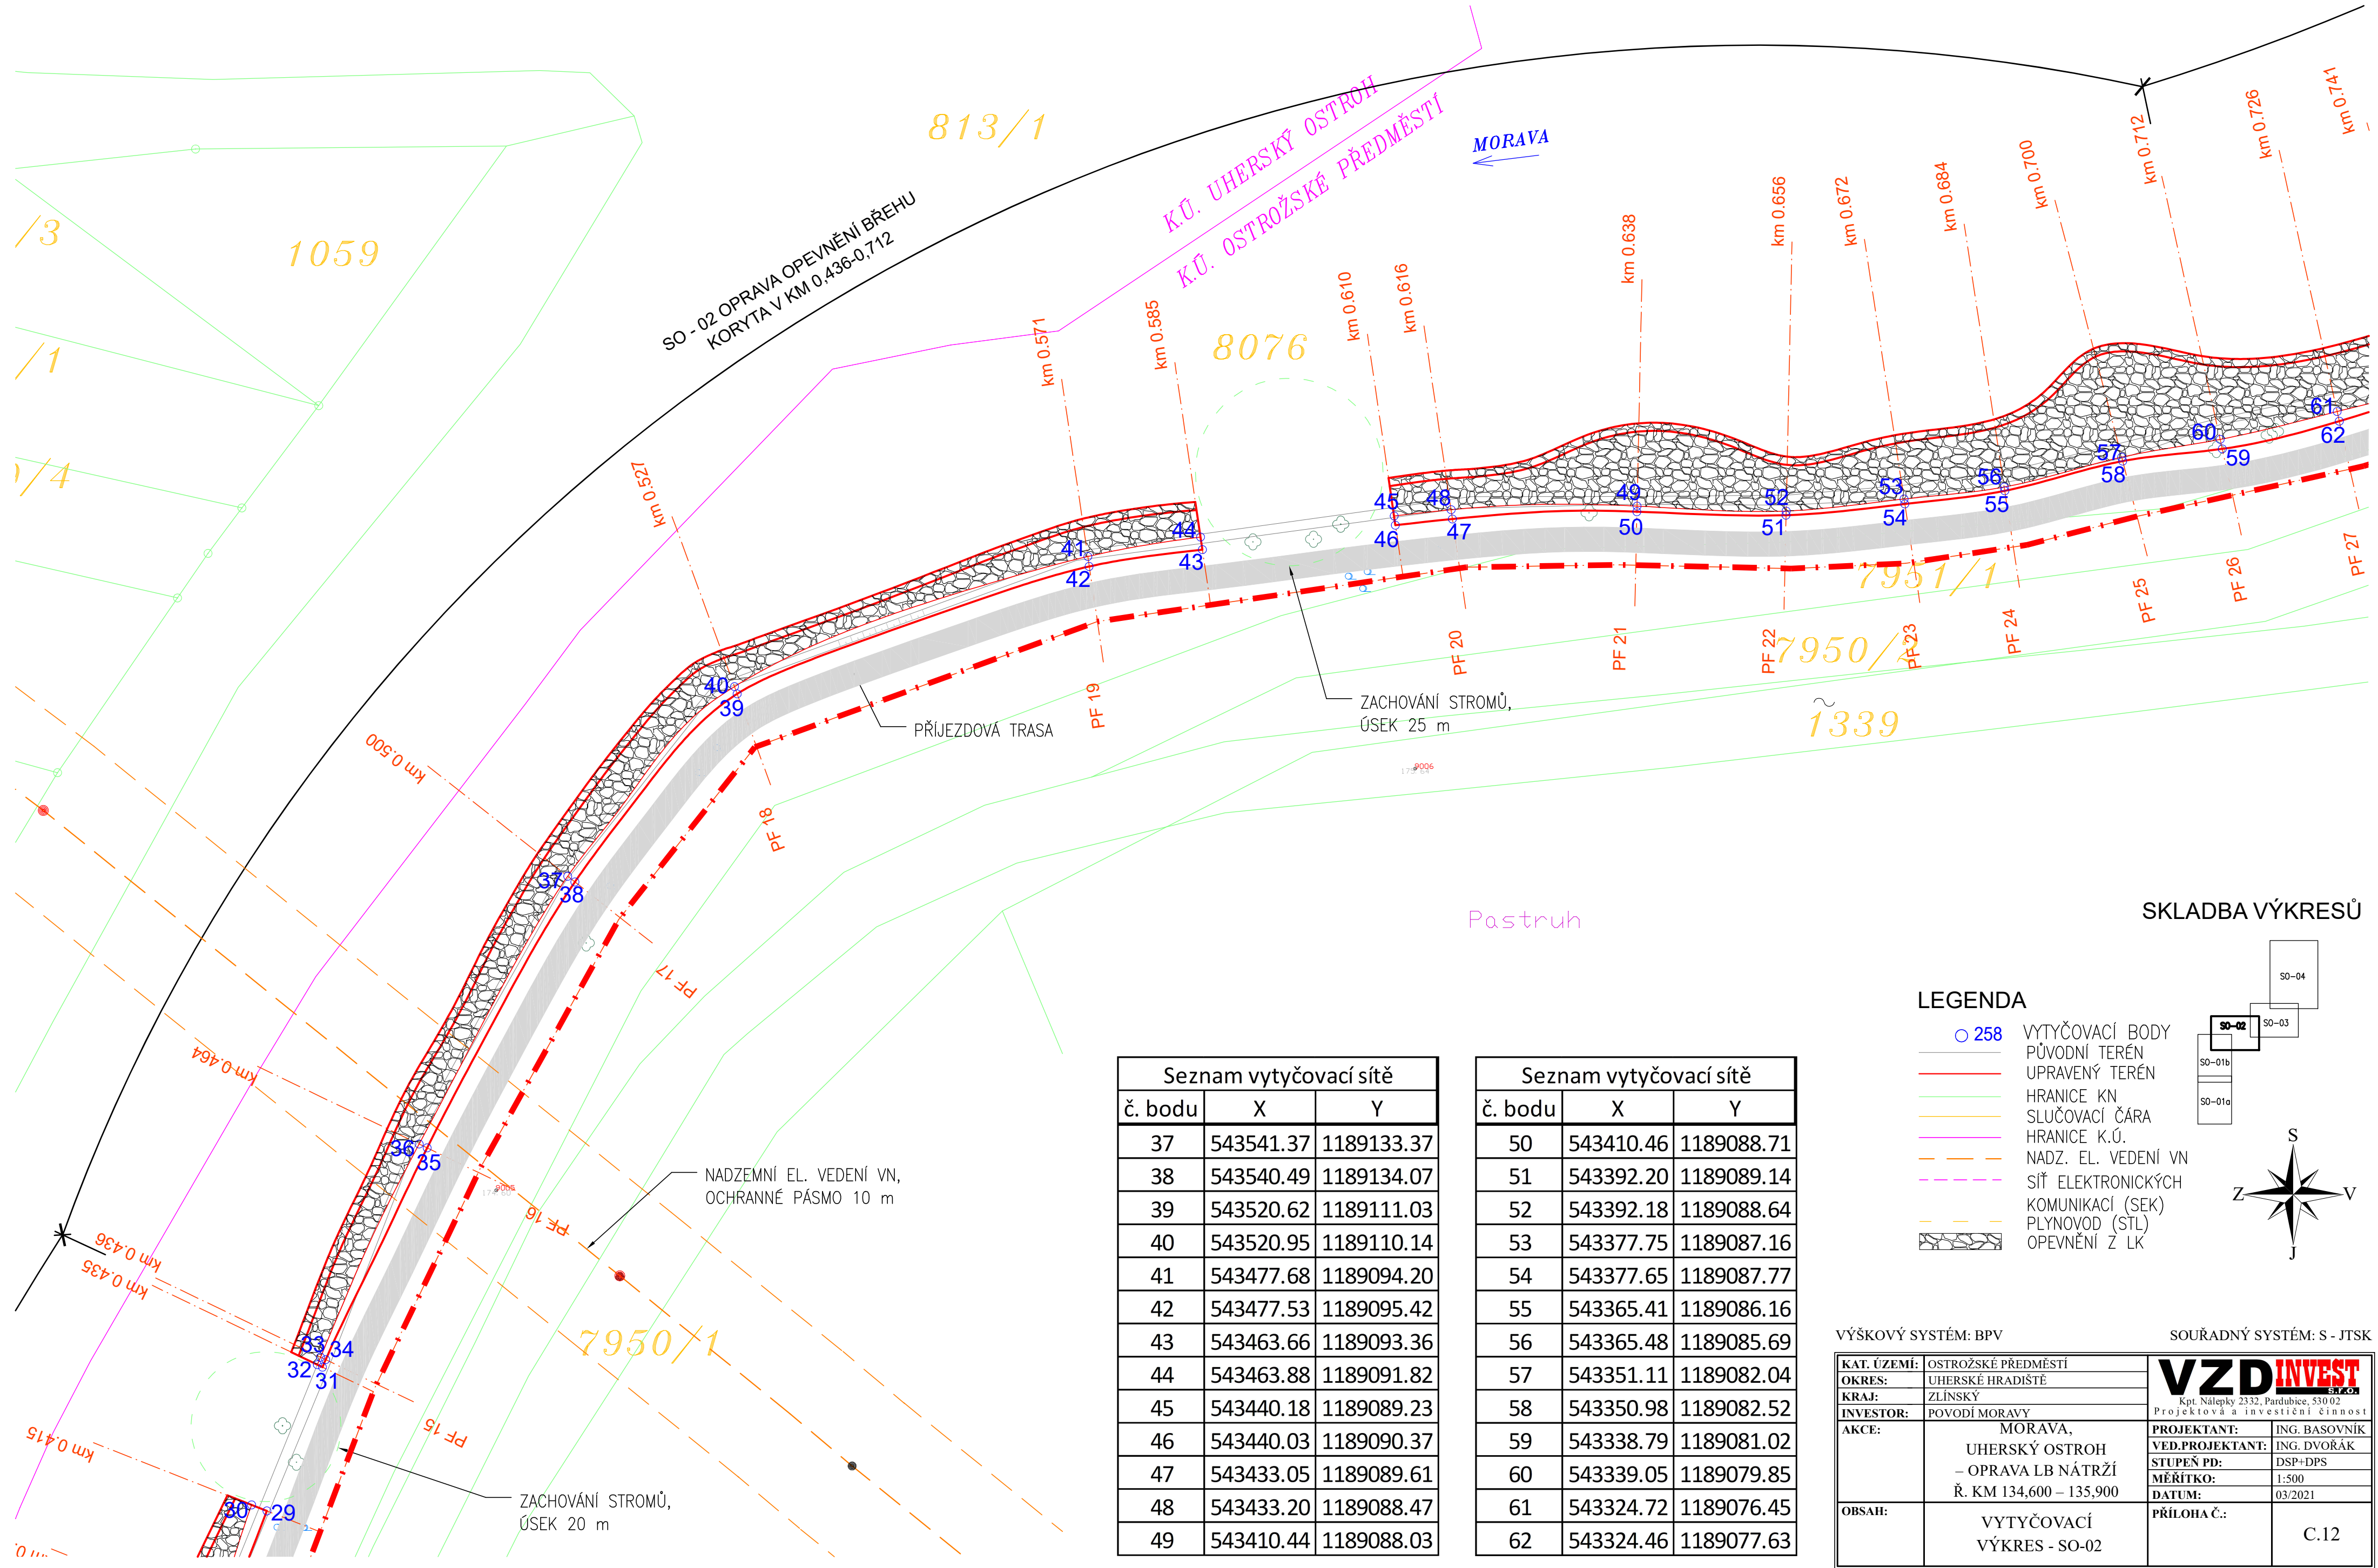

Seznam vytyčovací sítě		
č. bodu	X	Y
37	543541.37	1189133.37
38	543540.49	1189134.07
39	543520.62	1189111.03
40	543520.95	1189110.14
41	543477.68	1189094.20
42	543477.53	1189095.42
43	543463.66	1189093.36
44	543463.88	1189091.82
45	543440.18	1189089.23
46	543440.03	1189090.37
47	543433.05	1189089.61
48	543433.20	1189088.47
49	543410.44	1189088.03

Seznam vytyčovací sítě		
č. bodu	X	Y
50	543410.46	1189088.71
51	543392.20	1189089.14
52	543392.18	1189088.64
53	543377.75	1189087.16
54	543377.65	1189087.77
55	543365.41	1189086.16
56	543365.48	1189085.69
57	543351.11	1189082.04
58	543350.98	1189082.52
59	543338.79	1189081.02
60	543339.05	1189079.85
61	543324.72	1189076.45
62	543324.46	1189077.63

- LEGENDA**
- 258 VYTYČOVACÍ BODY
 - PŮVODNÍ TERÉN
 - UPRAVENÝ TERÉN
 - HRANICE KN
 - SLUČOVACÍ ČÁRA
 - HRANICE K.Ú.
 - NADZ. EL. VEDENÍ VN
 - SÍŤ ELEKTRONICKÝCH
 - KOMUNIKACÍ (SEK)
 - PLYNOVOD (STL)
 - OPEVNĚNÍ Z LK

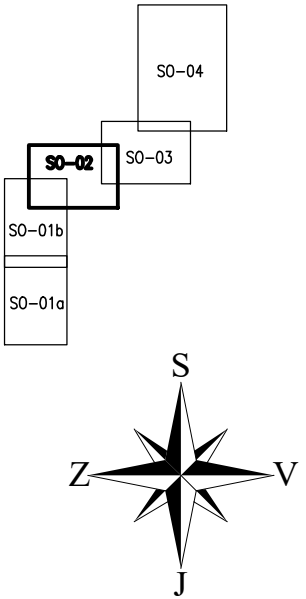

SKLADBA VÝKRESŮ

VÝŠKOVÝ SYSTÉM: BPV		SOUŘADNÝ SYSTÉM: S - JTSK	
KAT. ÚZEMÍ:	OSTROŽSKÉ PŘEDMĚSTÍ	VZD INVEST Kpt. Nálepky 2332, Pardubice, 530 02 Projektová a investiční činnost	
OKRES:	UHERSKÉ HRADIŠTĚ		
KRAJ:	ZLÍNSKÝ	PROJEKTANT:	ING. BASOVNÍK
INVESTOR:	POVODÍ MORAVY	VED.PROJEKTANT:	ING. DVOŘÁK
AKCE:	MORAVA, UHERSKÝ OSTROH – OPRAVA LB NÁTRŽÍ Ř. KM 134,600 – 135,900	STUPEŇ PD:	DSP+DPS
		MĚŘÍTKO:	1:500
		DATUM:	03/2021
OBSAH:	VYTYČOVACÍ VÝKRES - SO-02	PŘÍLOHA Č.:	C.12