




**PODÉLNÝ ŘEZ 1-1 (PRAVOBŘEŽNÍ ZEĎ)**  
**1:50**

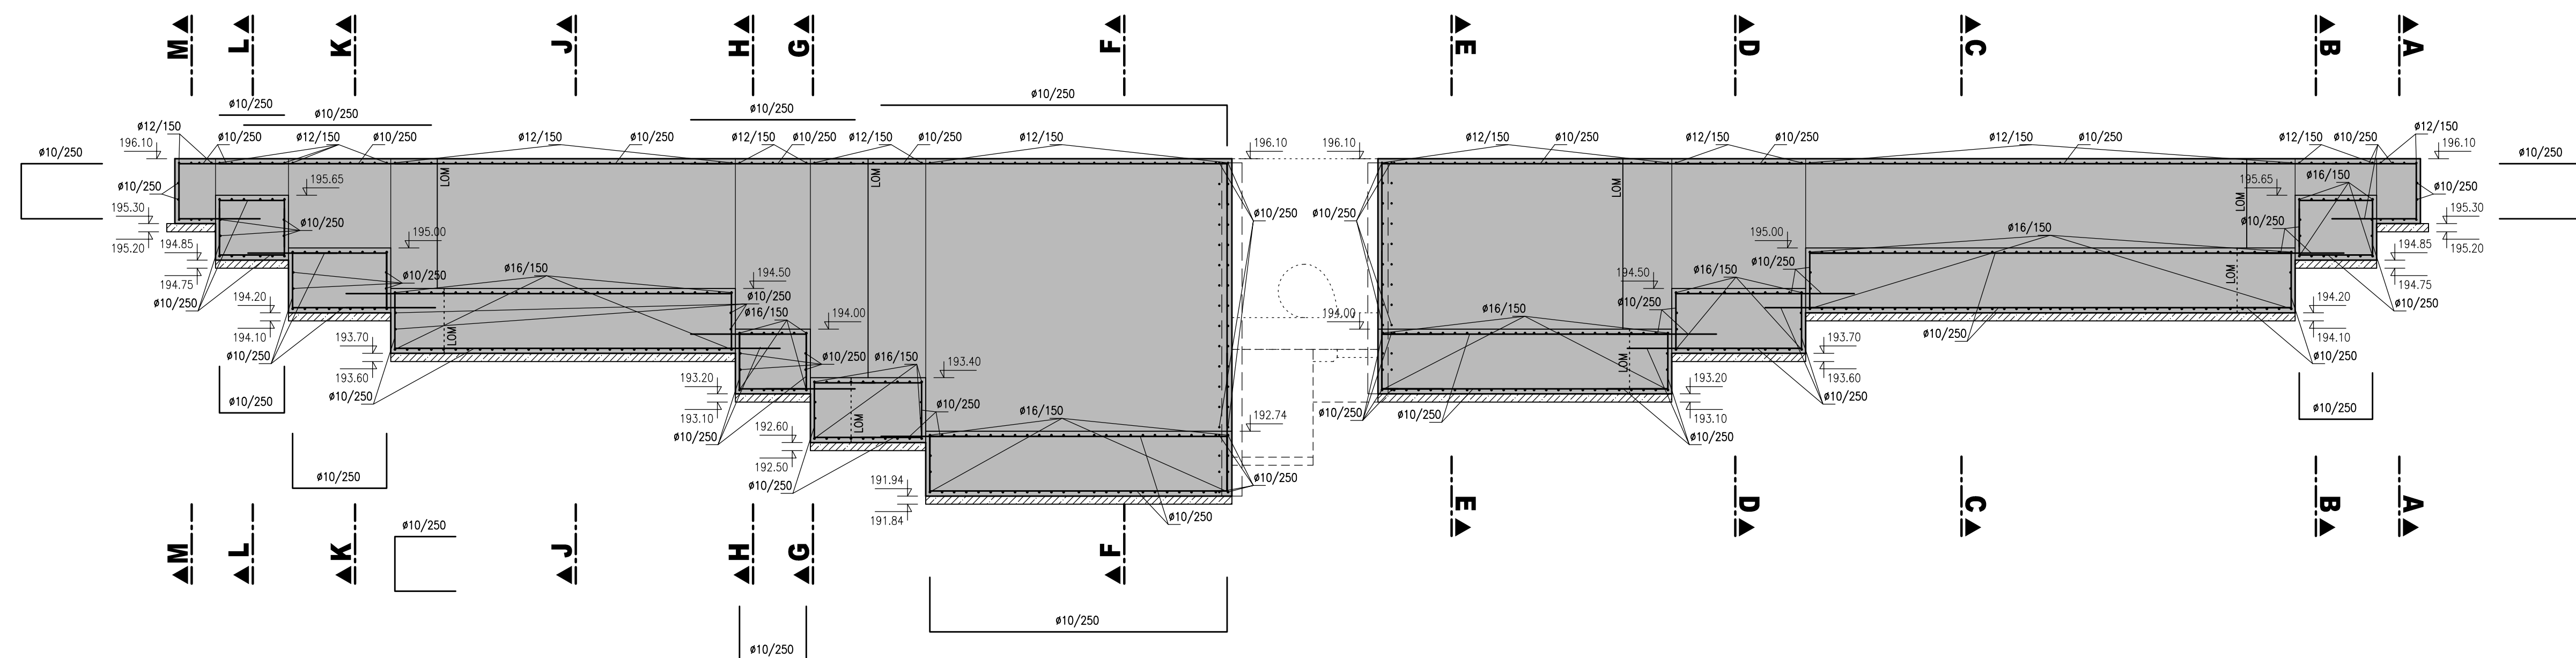


## ŘEZ F-F

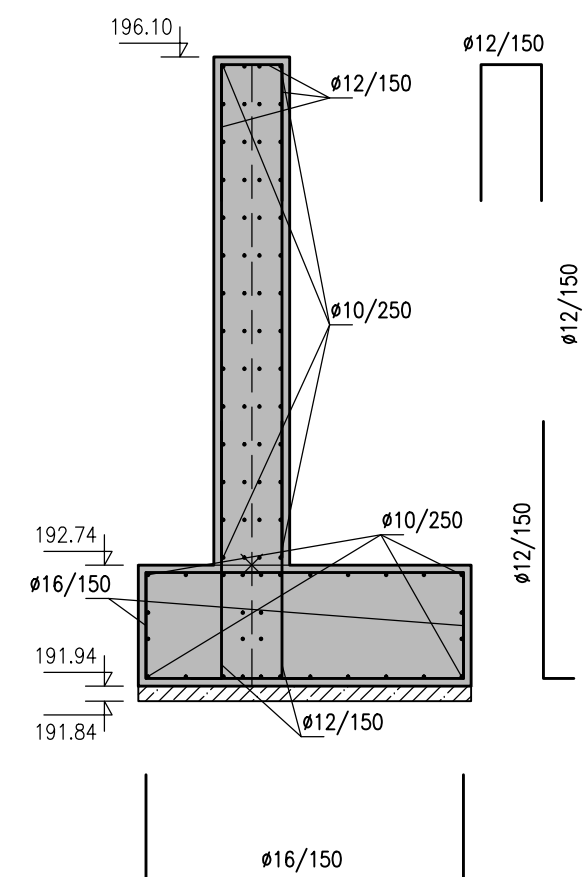


## ŘEZ G-G

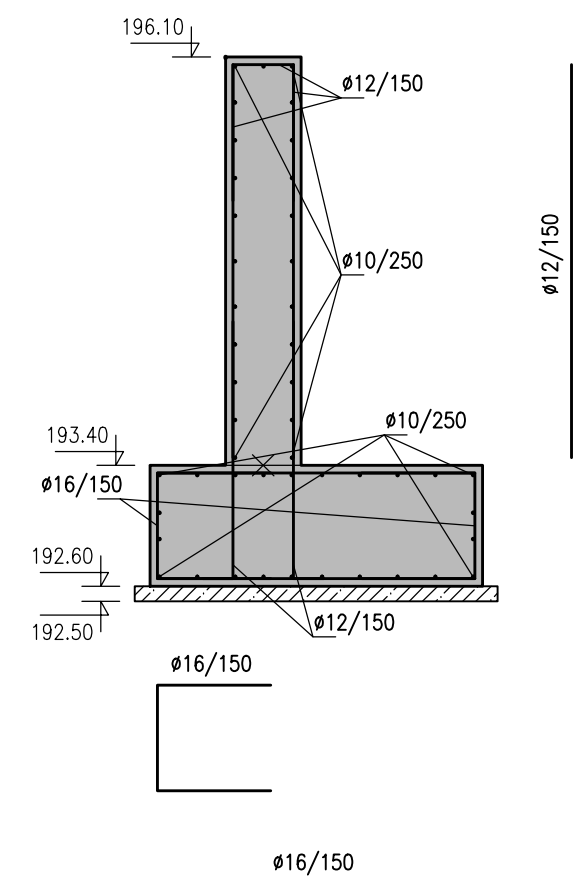


## ŘEZ H-H

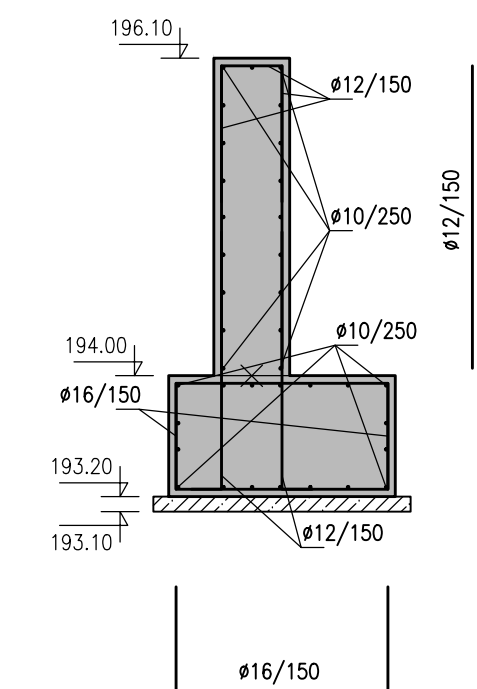


## ŘEZ J-J

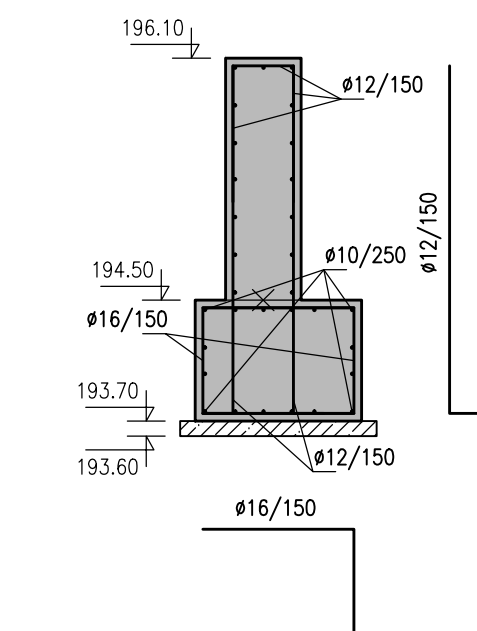


## ŘEZ K-K

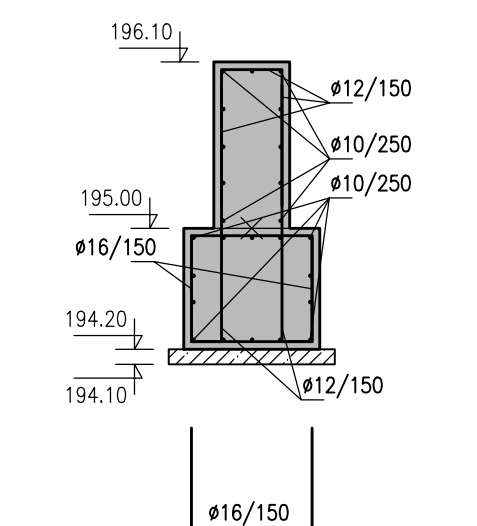


## ŘEZ L-L

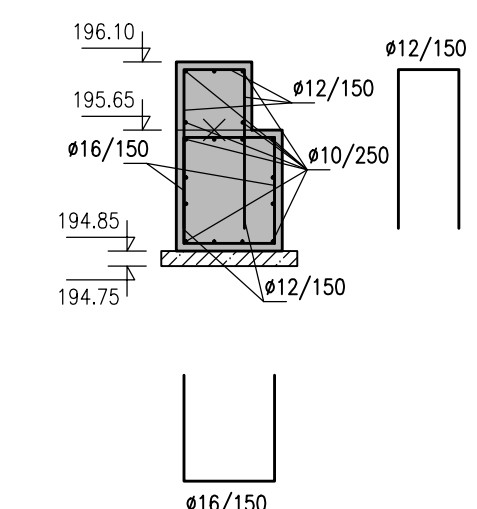


## ŘEZ M-M

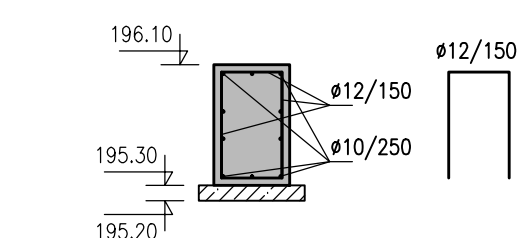


## ŘEZ E-E

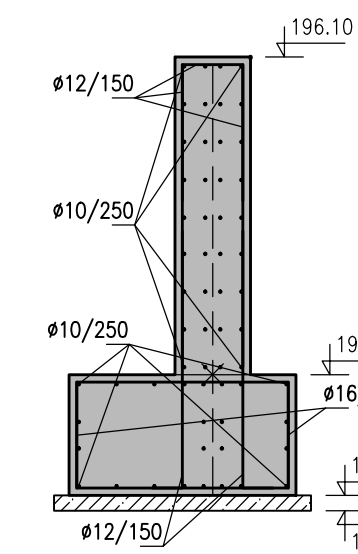


### ŘEZ D-D

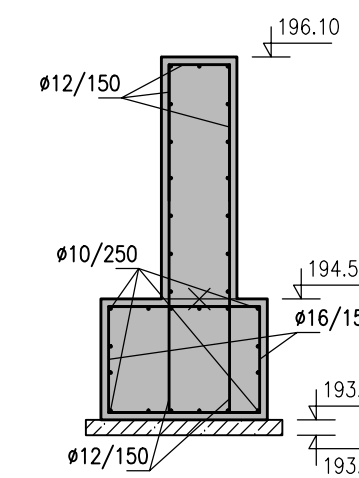


### ŘEZ C-C

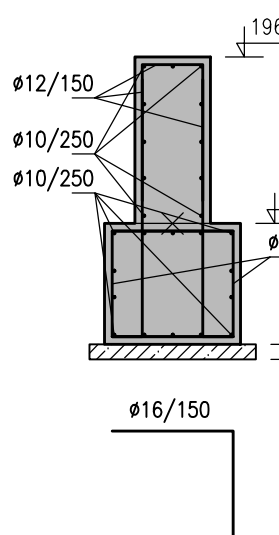


## ŘEZ B-B

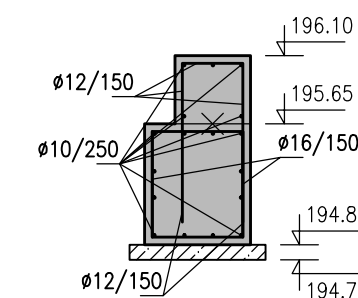

## ŘEZ A-A

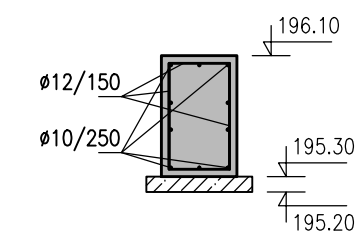

**PŮDORYS (PRAVOBŘEŽNÍ ZEĎ)**  
**1:50**

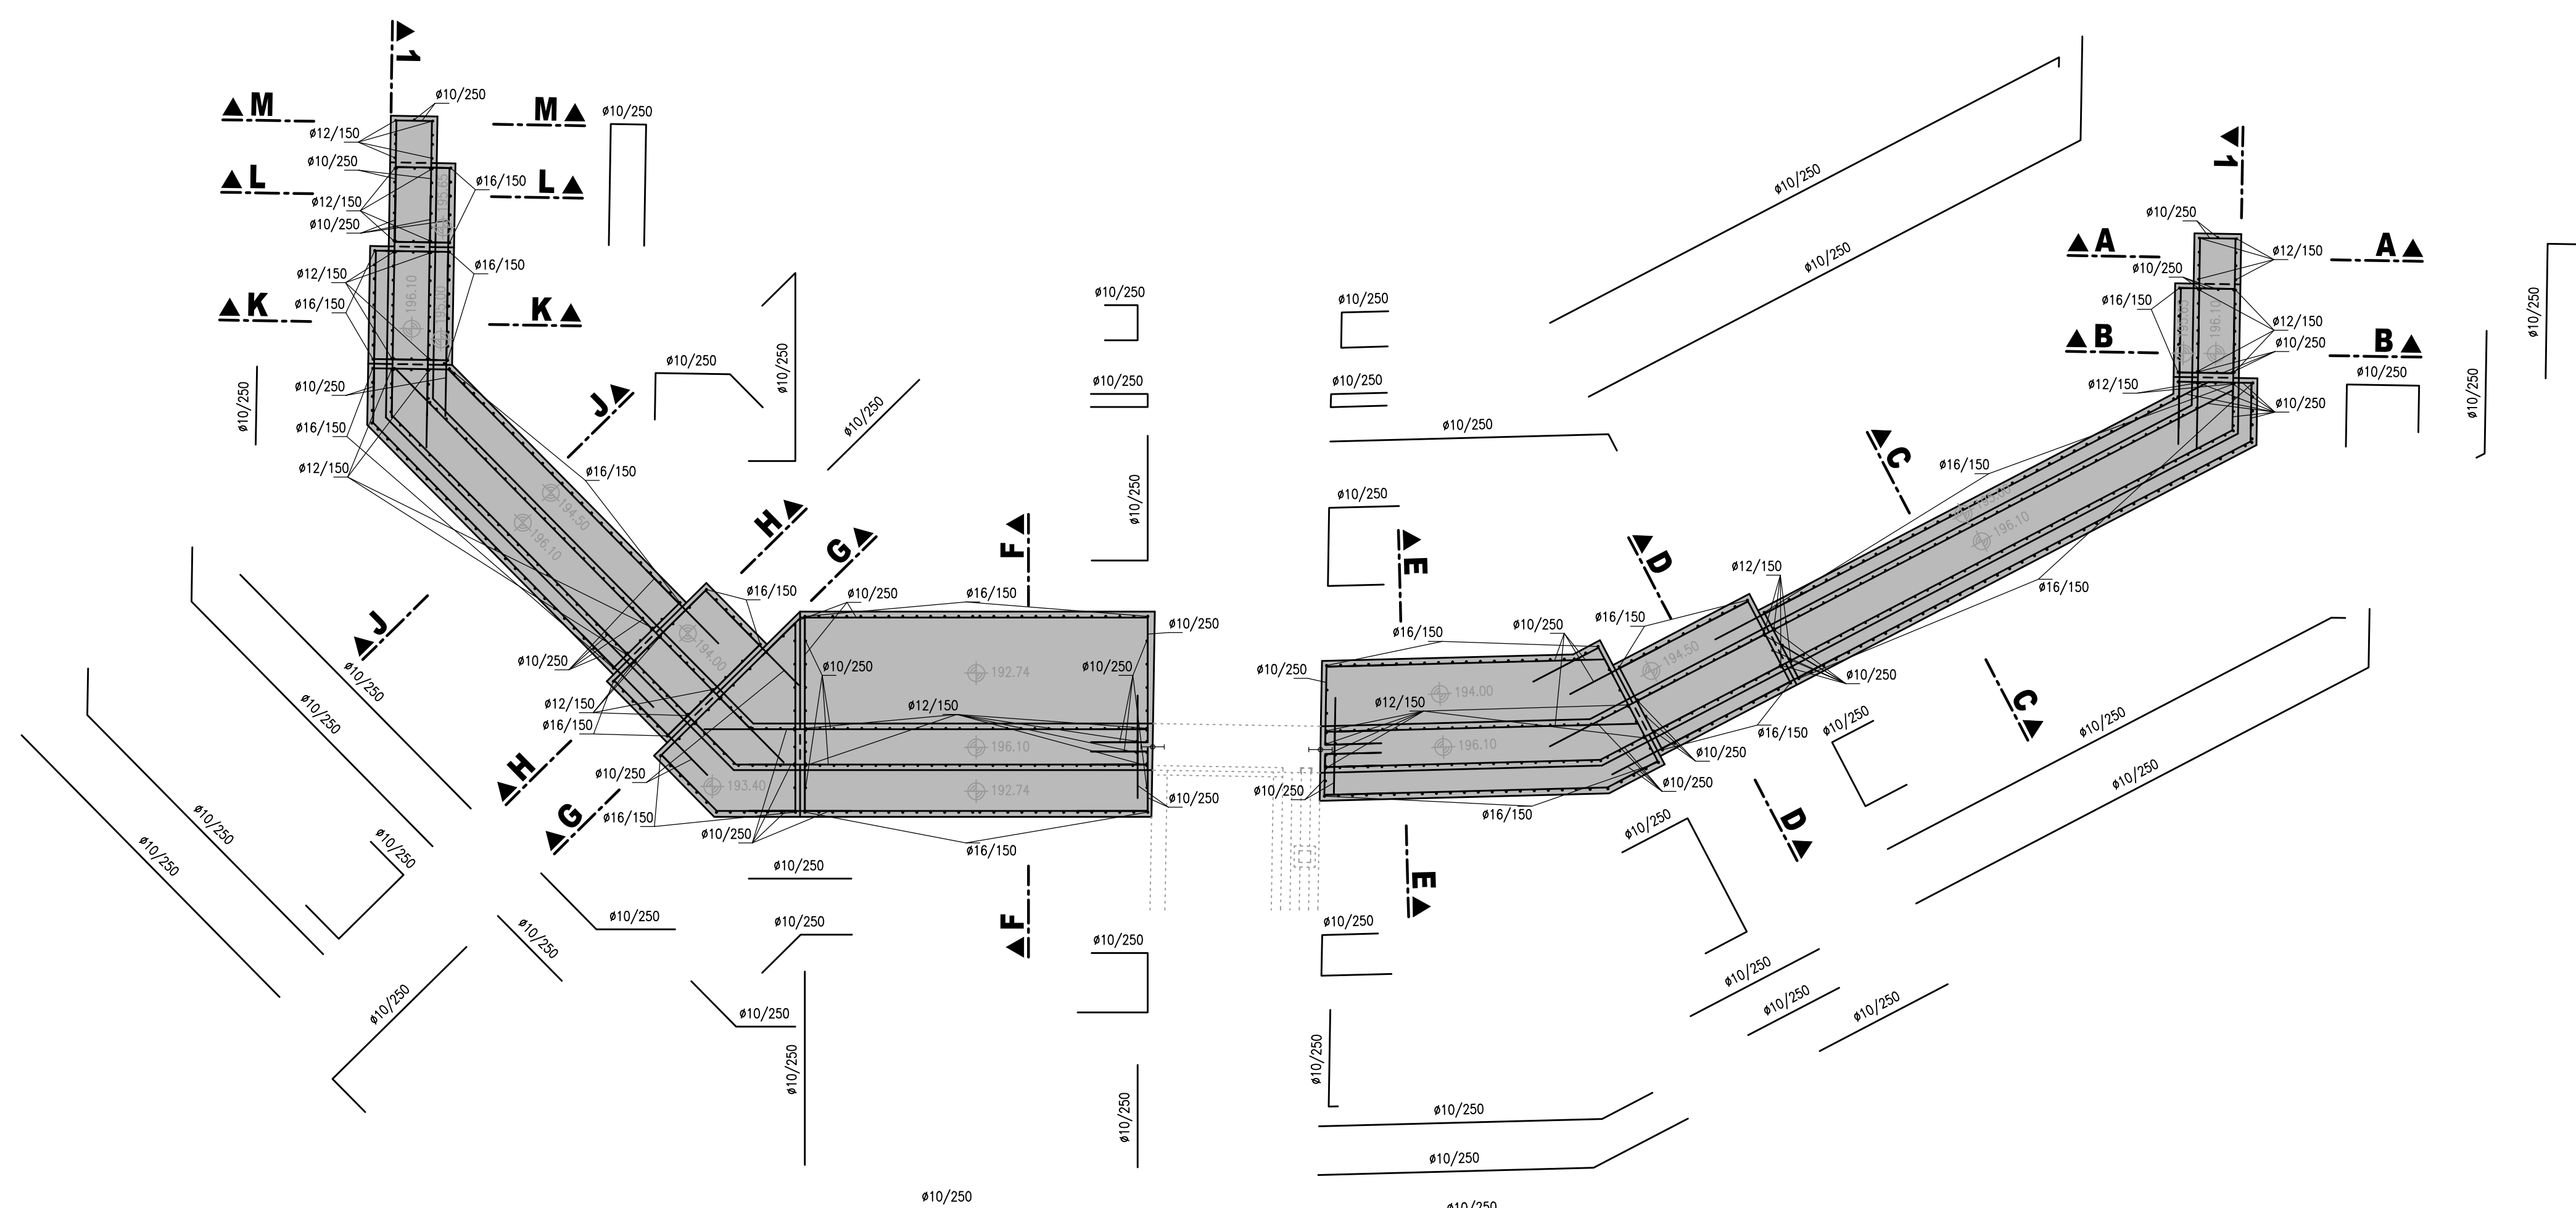

**POZNÁMKA:**  
 BETON: C30/37/XC4/XF3  
 OCEL: B500B (ŽEBÍRKOVÁ VÝZTUŽ)  
 KRYTÍ VÝZTUŽE: min. 50 mm

DISTANČNÍ PODLOŽKY A VÝZTUŽE NEJSOU VYKÁZÁNY, PŘEDPOKLÁDÁ SE, ŽE BUDOU  
 POUŽITY DLE ZVYKLOSTI DODAVATELE.

<b>AQUATIS s.a.</b>	Tel. +420 541 504 111	E-mail: <a href="mailto:info@aquatis.cz">info@aquatis.cz</a>
Telefony: 243 54 56, 602 00 80	Fax: +420 541 211 205	<a href="http://www.aquatis.cz">http://www.aquatis.cz</a>
<b>MLKS LODA</b>	<b>Nové město, zastav.</b>	<b>Hydroi spol. s r.o.</b>
<b>Tobolpeter, zastavka</b>	<b>ING. VÍRA VANEK</b>	<b>ING. OLDŘICH NEUMAYER, CSc.</b>
<b>YVO BECH</b>	<b>Ing. Oldřich Neumayer, CSc.</b>	<b>Zastavka, zastav.</b>
<b>YVES CERNÝ 2016</b>	<b>Dopl. dokumentace</b>	<b>343/34-32</b>
	<b>DŠJ</b>	<b>Návrh, realizace</b>
		<b>Savý, Z. 26.06.09</b>