



KRAJ	Pardubický	
KATASTRÁLNÍ ÚZEMÍ	Choteč u Holic	k.ú. Dolní Ředice
DRUH POZEMKU	vodoteč	
PARCELNÍ ČÍSLA	1182	2317/2

LEGENDA TYPŮ ČAR:
PRAVÝ BŘEH
LEVÝ BŘEH
NOVÝ STAV
STÁVAJÍCÍ DNO V OSE
HLADINA

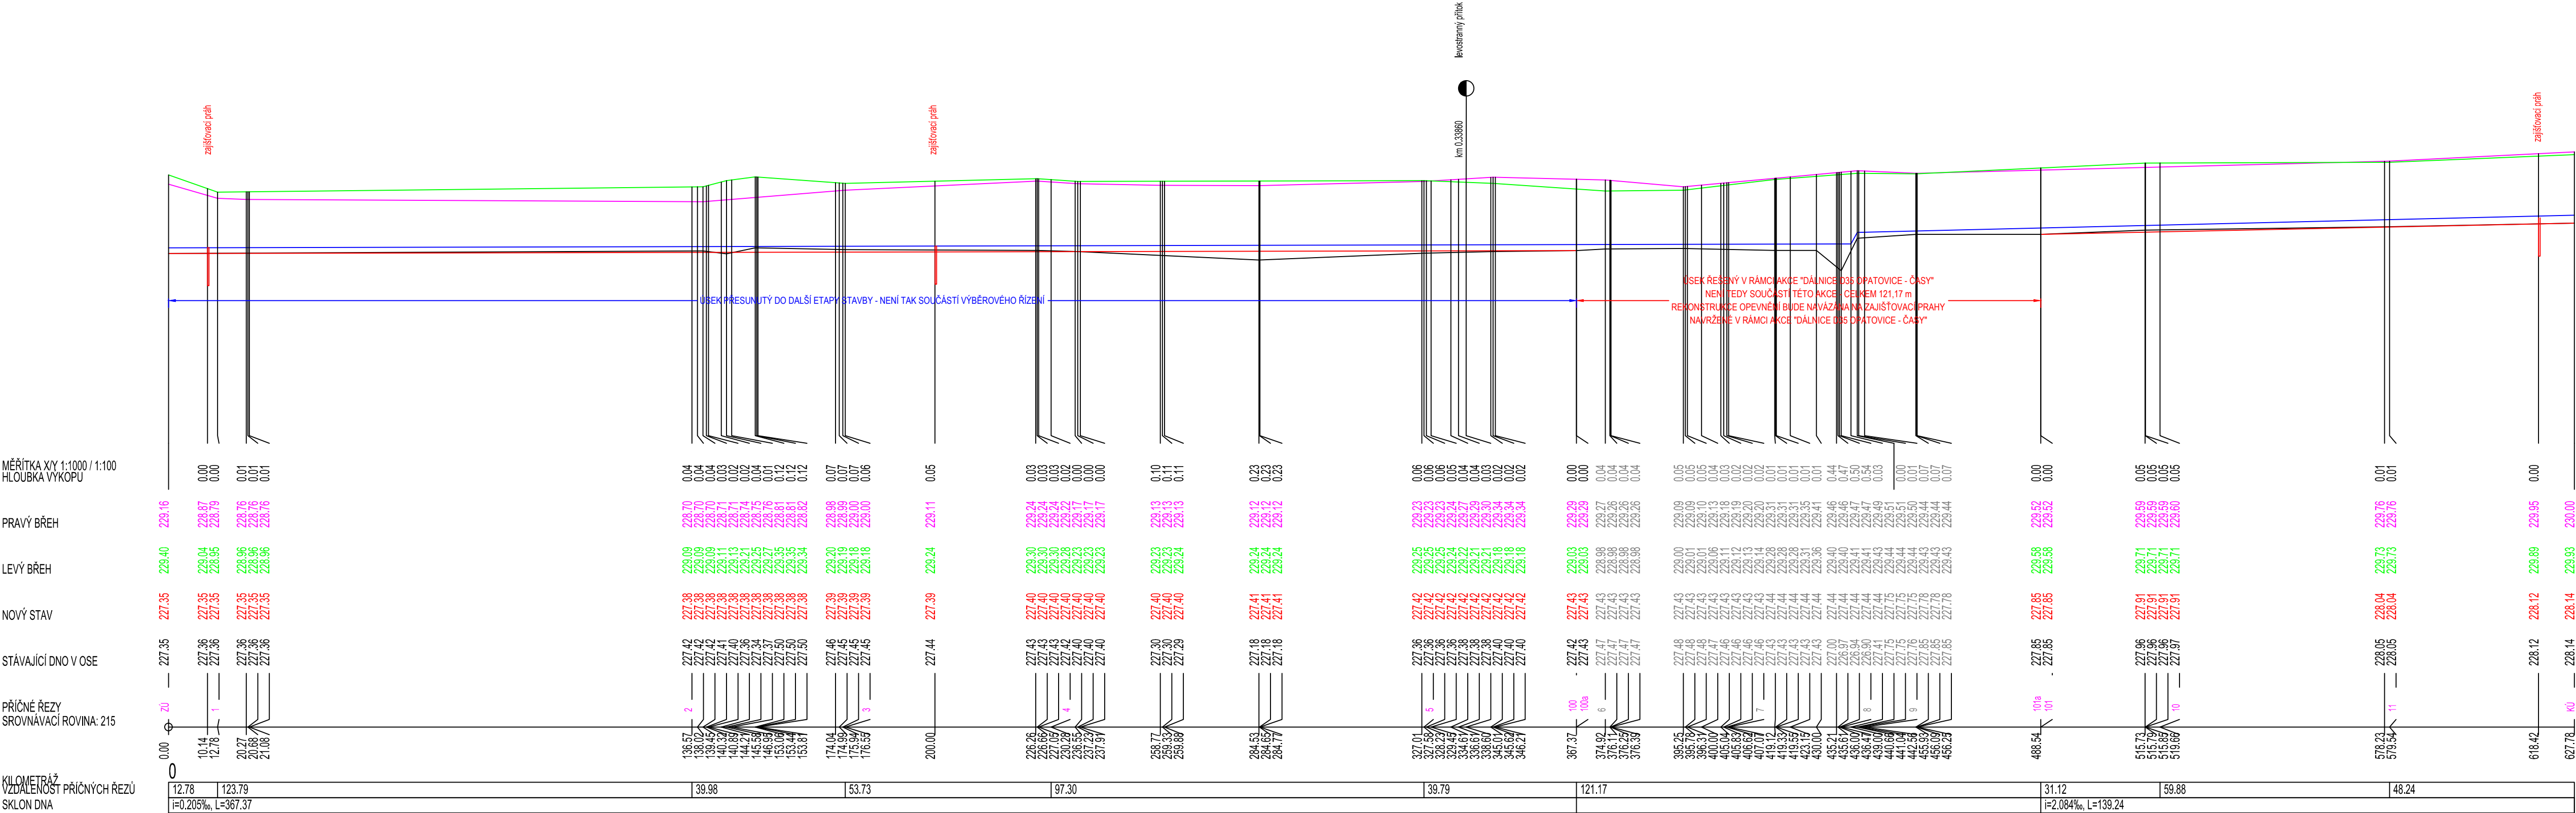

- POZNÁMKY:
- příčné řezy 100 a 101 jsou řezy přidáné oproti původní dokumentaci z prosince 2016
 - příčné řezy 100a a 101a souží pouze pro výpočet kubatur a jsou posunuty vždy těsně za/před řezy 100 a 101
 - v případě, že dojde ke stavbě této akce dříve, než ke stavbě opravy koryta v rámci akce "DÁLNIČE D35 OPATOVICE - ČASY", budou v místech příčných řezů 100 a 101 zhotoveny zajišťovací betonové prahy - viz vzorový zajišťovací práh SO 02 v příloze D.02.7

Zodpovědný projektant	Vypracoval	Technická kontrola	<div> MULTIAQUA s.r.o. VEVERKOVA 1343 500 02 HRADEC KRÁLOVÉ IČO: 601131111 TEL: +420 498 500 359 DIČ: CZ601131111 WWW.MULTIAQUA.CZ</div>	
Ing. Ladislav Malý	Ing. Ladislav Malý	Ing. Lubor Dítě		
Kraj: Pardubický	Obec: Lukovna, Choteč, Dolní Ředice, Horní Ředice, Holice	Investor: Povodí Labe, státní podnik, Víta Nejedlého 951, 500 03 Hradec Králové		
Ředický potok, Lukovna – Horní Ředice, rekonstrukce koryta, ř.km 0,0 – 11,7 SO 02 Choteč – Dolní Ředice, ř.km 5,148–5,775			Stupeň	DSJ
Podélný profil SO 02			Datum	březen 2020
			Zakázkové číslo	M20/015
			Formát	5 x A4
			Měřítko: 1:1000/100	Číslo přílohy: D.02.4
Předložená dokumentace je duševním vlastnictvím firmy Multiaqua s.r.o., Hradec Králové				