
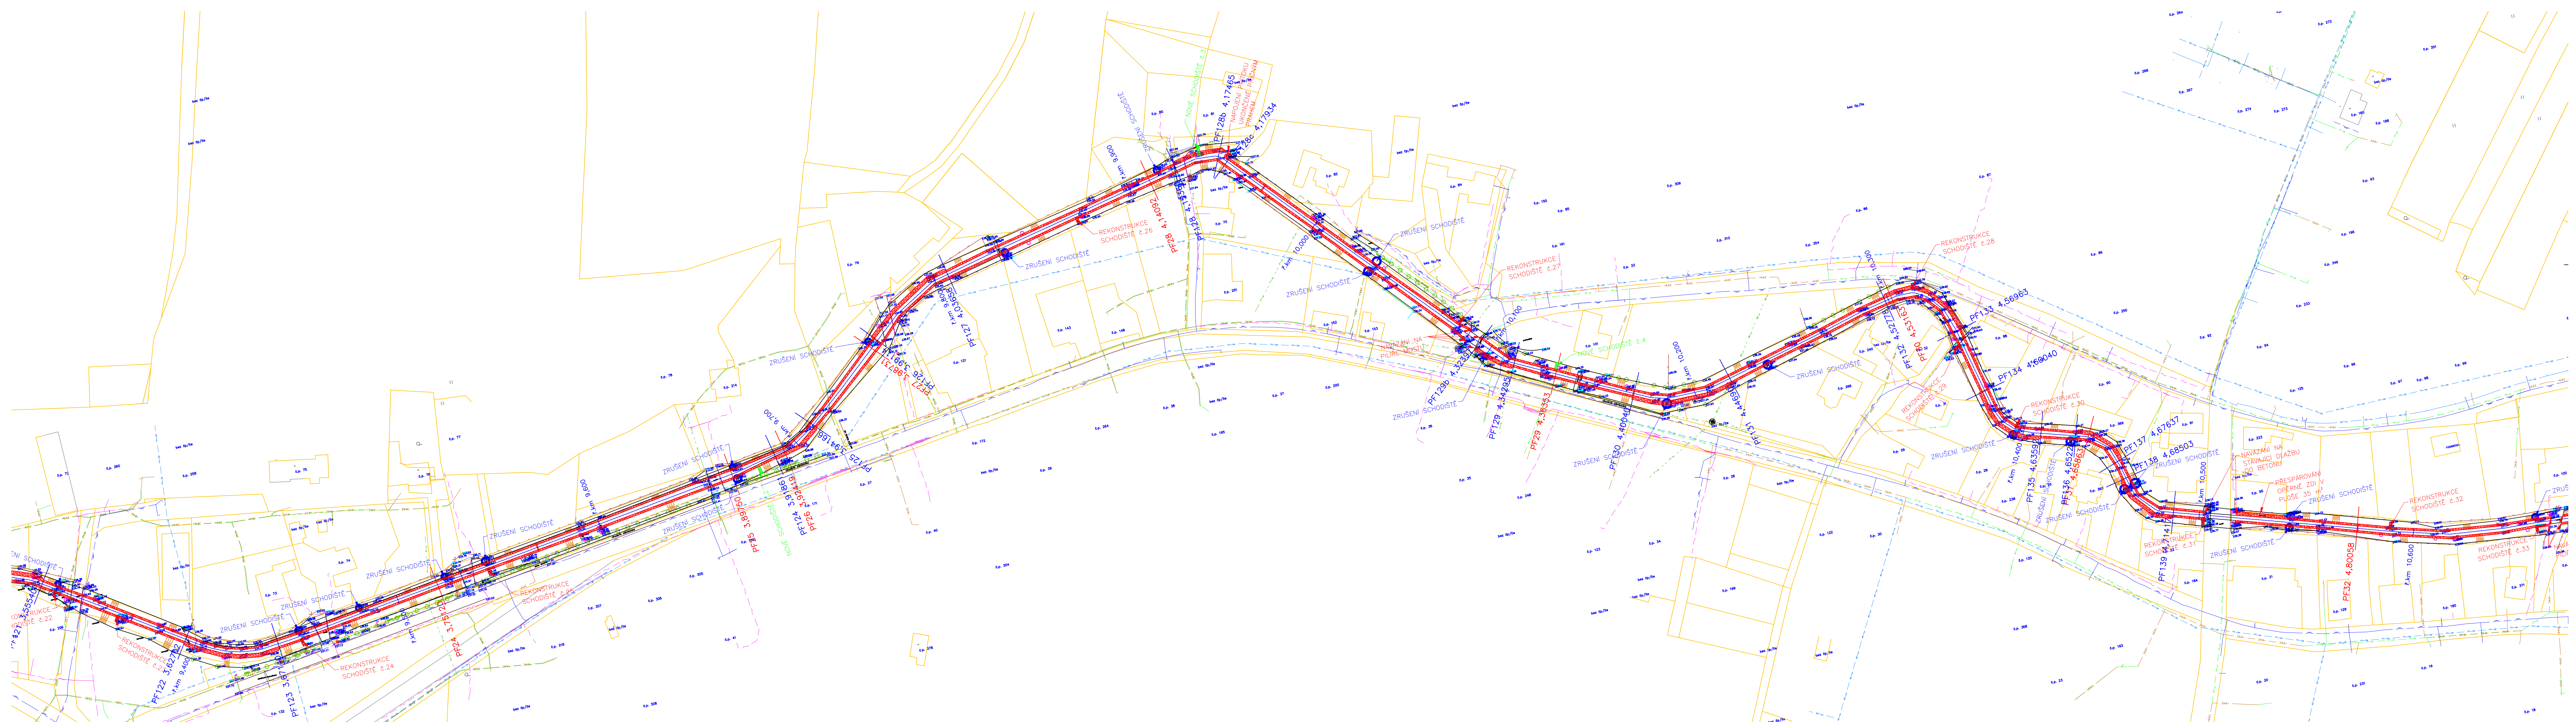
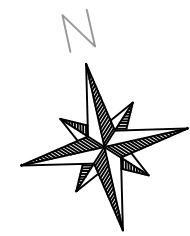


- LEGENDA:
- navrhovaná rekonstrukce
 - navrhovaný zajišťovací práh
 - hranice parcel dle KN
 - ochranné pásmo lesa
 - nadzemní kabel NN
 - podzemní kabel NN
 - neprovozovaný sdělovací kabel
 - podzemní sdělovací kabel
 - STL plynovod
 - vodovod
 - kanalizace
 - stávající kanalizační výúst

Zodpovědný projektant	Vypracoval	Technická kontrola		
Ing. Ladislav Malý	Ing. Ladislav Malý	Ing. Lubor Dítě		
Kraj: Pardubický		Obec: Lukovna, Chotěb, Dolní Ředice, Horní Ředice, Holice		
Investor: Povodí Labe, státní podnik, Vřta Nejedlého 951, 500 03 Hradec Králové			MULTIAQUA s.r.o. VEVERKOVÁ 1343 500 02 HRADEC KRÁLOVÉ IČO: 60113111 TEL: +420 498 500 359 DIČ: CZ60113111 WWW.MULTIAQUA.CZ	
Ředický potok, Lukovna – Horní Ředice, rekonstrukce koryta, ř. km 0,0–11,7 SO 03 Dolní Ředice–Horní Ředice, ř.km 5,775–11,700			Stupeň	DSJ
Koordinační situační výkres SO 03 – 1.část			Datum	březen 2020
			Zakázkové číslo	M20/015
			Formát	12 x A4
			Měřítko:	Číslo přílohy: 1:1000 D.03.2.1
Předložená dokumentace je duševním vlastnictvím firmy Multiaqua s.r.o., Hradec Králové				



- LEGENDA:
- navržená rekonstrukce
 - navržený zajišťovací práh
 - hranice parcel dle KN
 - ochranné pásmo lesa
 - nádrzemní kabel NN
 - podzemní kabel NN
 - neprovazovaný sdělovací kabel
 - podzemní sdělovací kabel
 - STL plynovod
 - vodovod
 - kanalizace
 - stávající kanalizační výúst



Zodpovědný projektant	Vypracoval	Technická kontrola
Ing. Ladislav Malý	Ing. Ladislav Malý	Ing. Lubor Dítě
Kraj: <u>Pardubický</u>	Obec: <u>Lukovna, Chotěč, Dolní Ředice, Horní Ředice, Hlivo</u>	
Investor: Povodí Labe, státní podnik, Váňa Nejedlého 951, 500 03 Hradec Králové		
Ředický potok, Lukovna – Horní Ředice, rekonstrukce koryta, ř. km 0,0–11,7		
S0 03 Dolní Ředice–Horní Ředice, ř.km 5,775–11,700		
Koordinační situační výkres SO 03 – 4.část		
Předložená dokumentace je duševním vlastnictvím firmy Multiaqua s.r.o., Hradec Králové		
MULTIAQUA s.r.o. VEJVERKOVÁ 134/3 500 02 HRADEC KRÁLOVÉ IČO: 60113111 TEL: +420 498 500 399 DIČ: CZ6013111 WWW.MULTIAQUA.CZ		
Stupeň	DSJ	
Datum	březen 2020	
Zakázkové číslo	M20/015	
Formát	12 x A4	
Měřítko:	Číslo přílohy: D.03.2.4	
1:1000		

