



PODÉLNÝ PROFIL HRÁZE 1:500

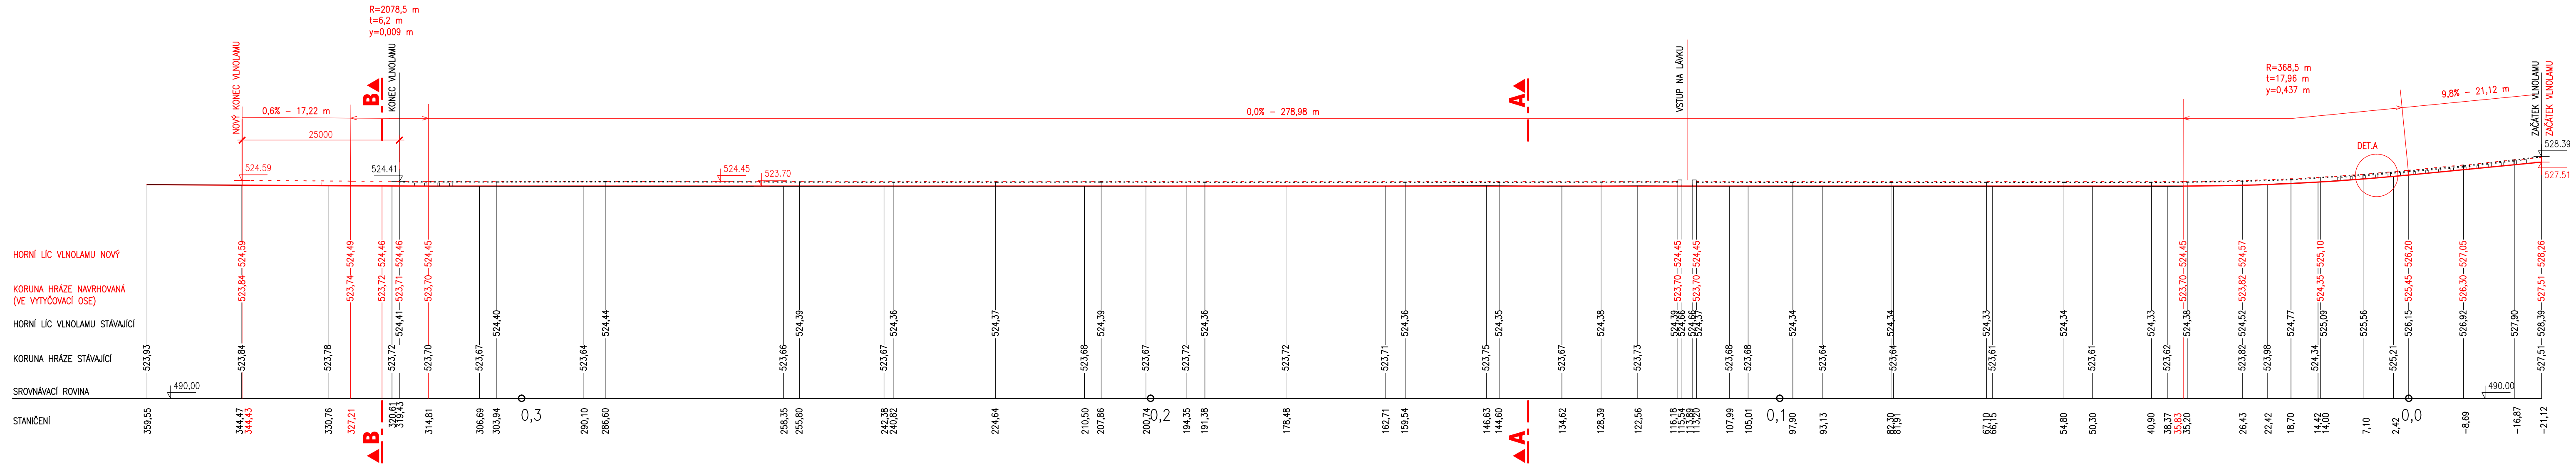

DETAIL A
1:50

SCHÉMA KONCOVÝCH OZDOBNÝCH ČÁSTÍ PŮVODNÍHO VLNOLAMU

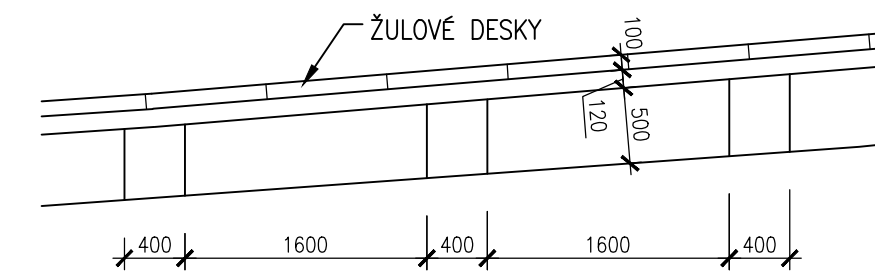

VÝŠKOVÝ SYSTÉM BALT p.v.



AQUATIS s.a.		Tel: +420 541 554 111		E-mail: info@aquatis.cz
Botanická 834/56, 602 00 Brno		Fax: +420 541 211 205		http://www.aquatis.cz
Zodpovědný projektant ING. EVA DOLEŽALOVÁ		Hlavní inženýr projektu ING. EVA DOLEŽALOVÁ		Vedoucí stavebníka ING. JIRÍ ŠVANDERA
Vyracoval BARBORA GAJOVÁ		Kontroloval ING. TOMÁŠ OHERA		Zakázkové číslo 1176631
Datum Září 2017	Stupeň dokumentace DUR	Název souboru D 1 1 Podélný profil hrázedwq		

	Akc
--	-----

VD HUBENOV - OPATŘENÍ NA PŘEVEDENÍ KPV 10 000
SO 01 REKONSTRUKCE KORUNY HRÁZE

Príloha

PODÉLNÝ ŘEZ KORUNOU HRÁZE

Měřitko

1:500 1:50

000, 1150

	Číslo
--	-------

D11

David Messing, a...

POVOOI MOFADV, S. I.