




Pohled P1

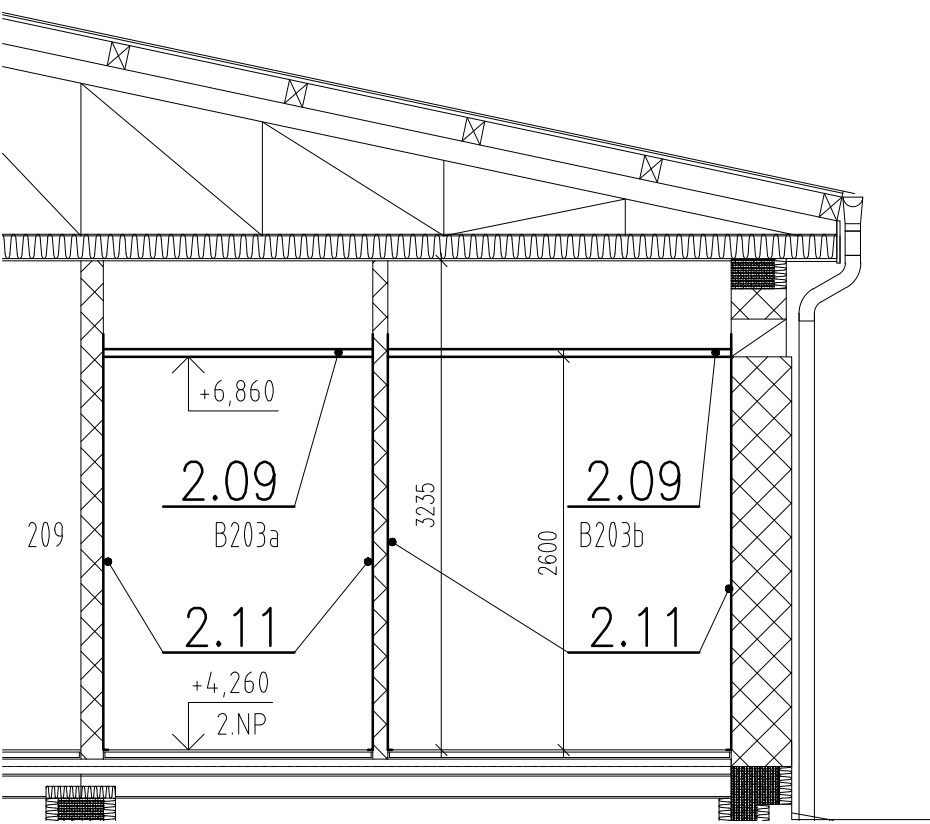


Pohled P2

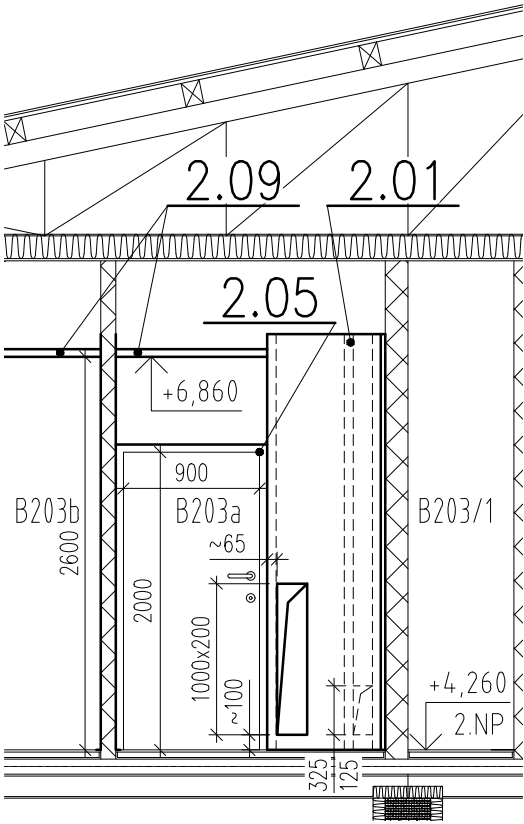


Pohled P10

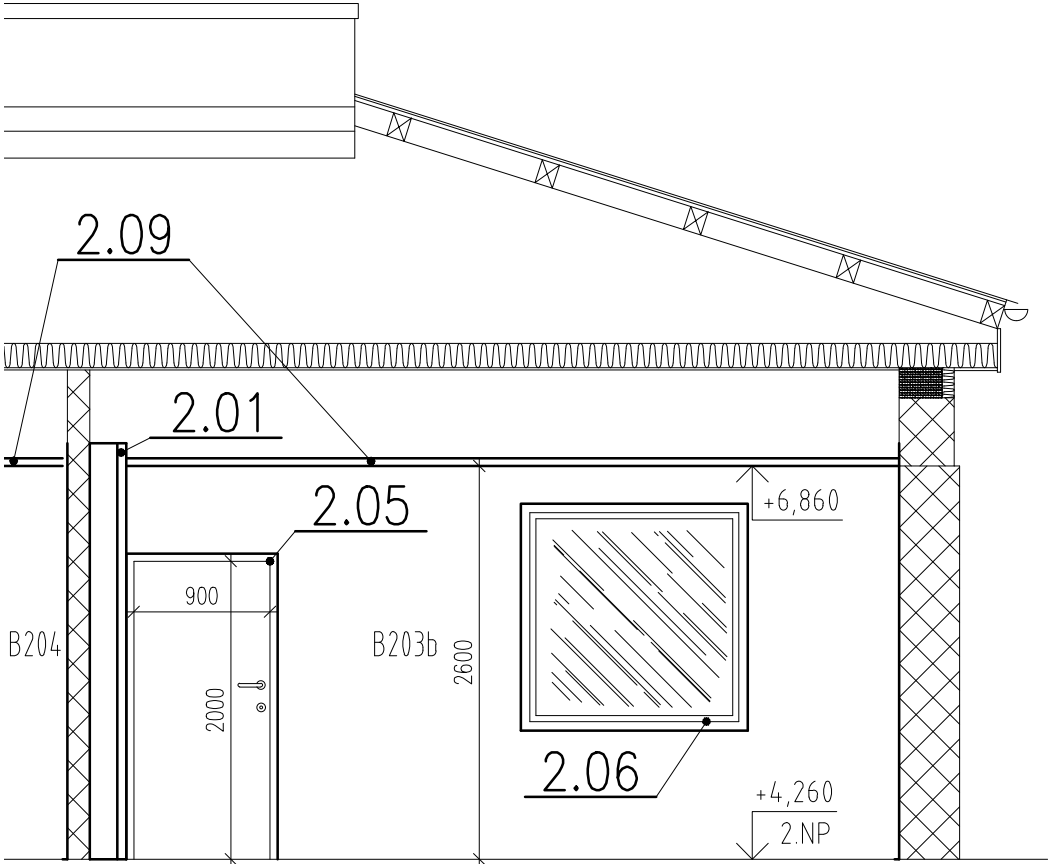


Pohled P4

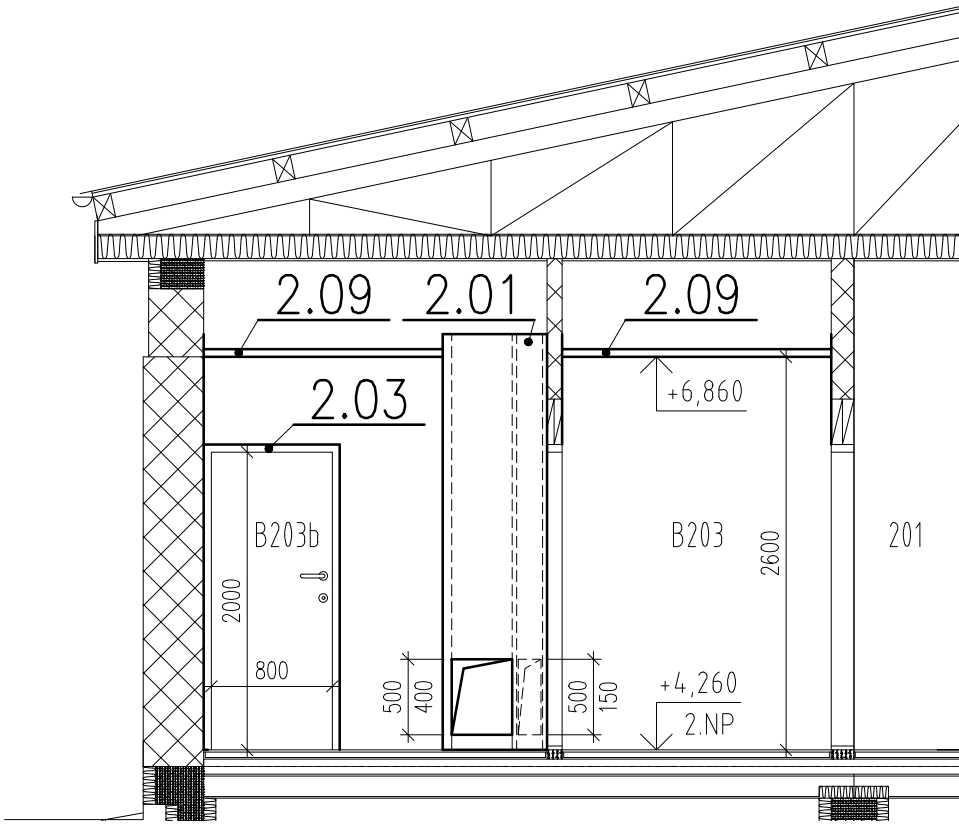


Pohled P5

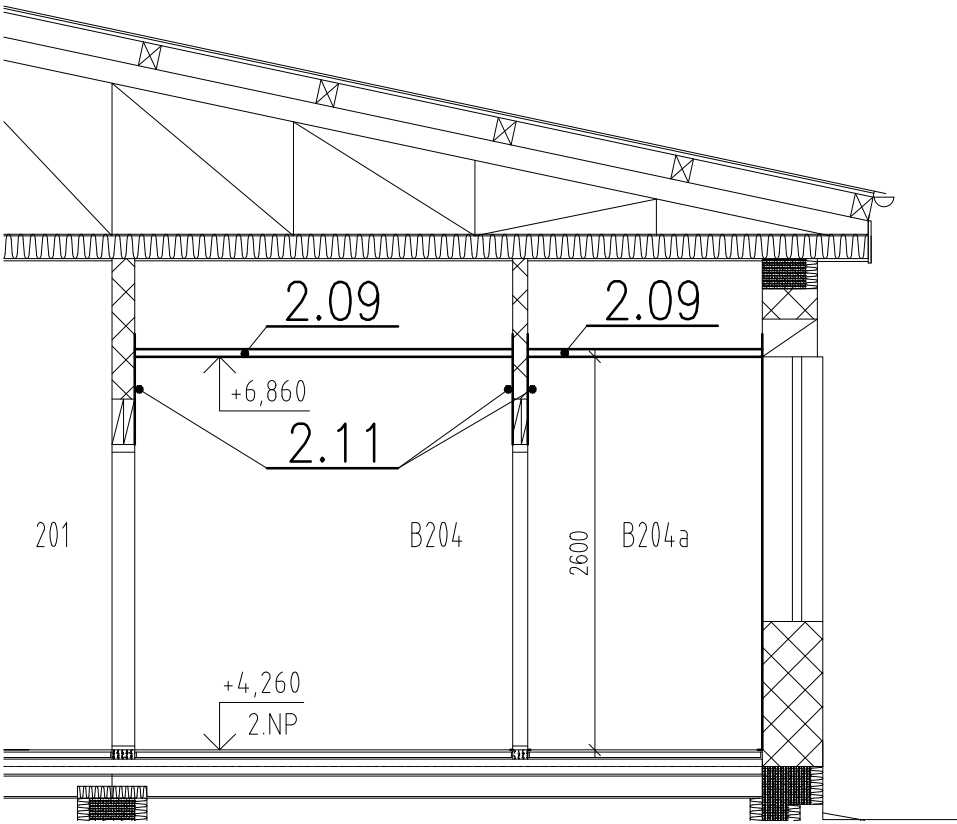


Pohled P6

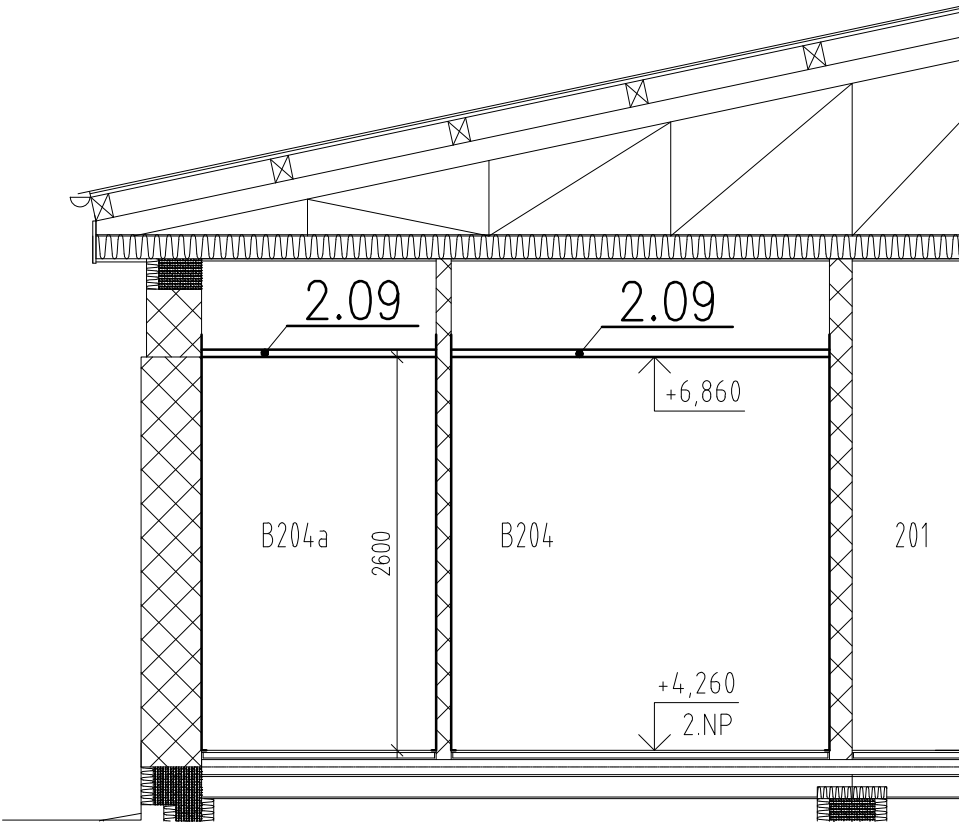


Pohled P8

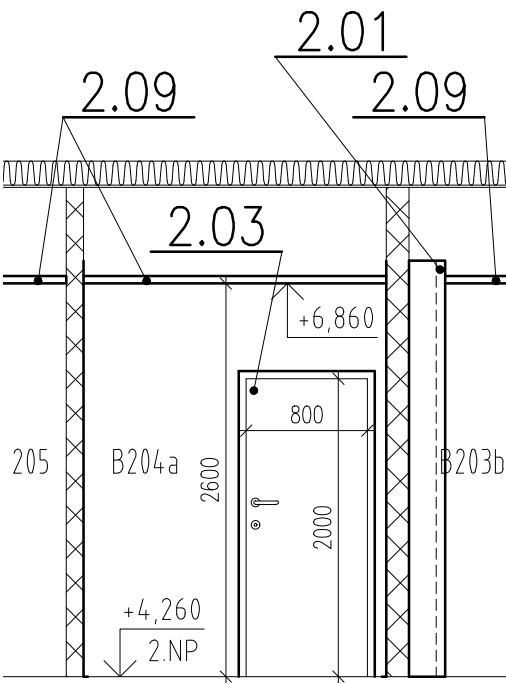


Pohled P9

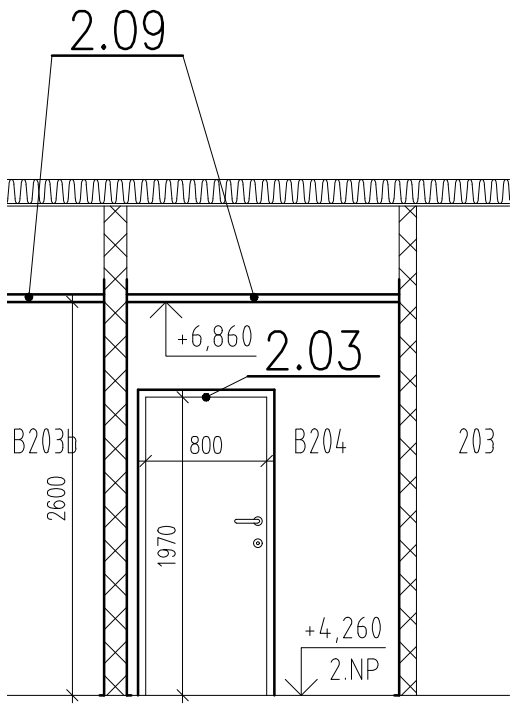


Pohled P3

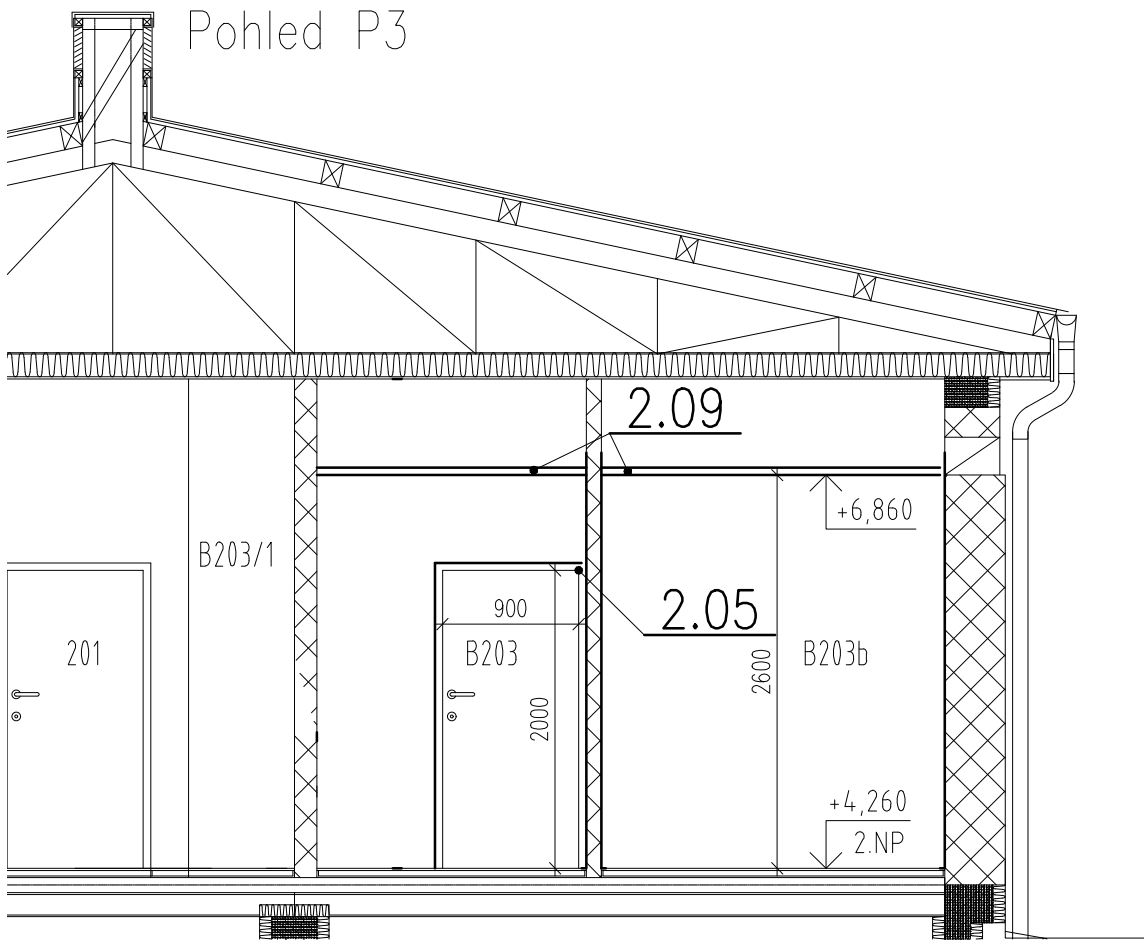


Pohled P11

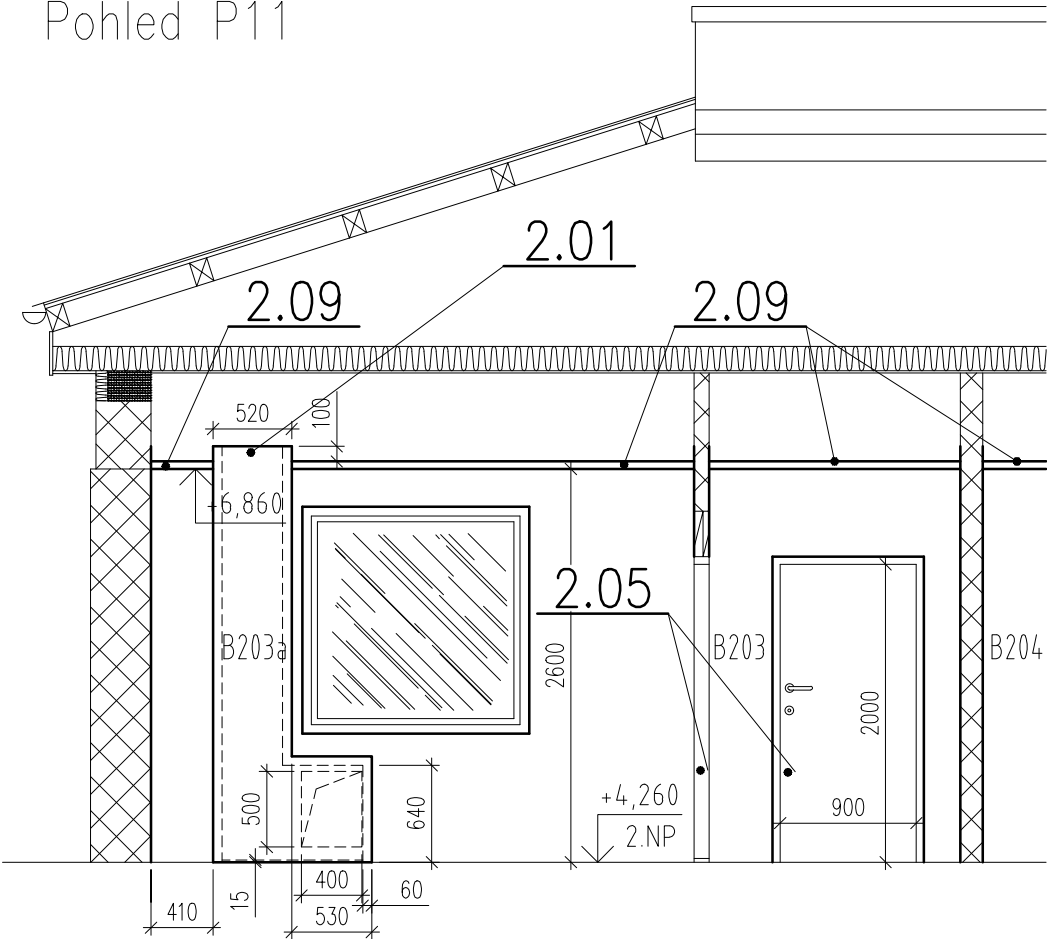

Pohled P12

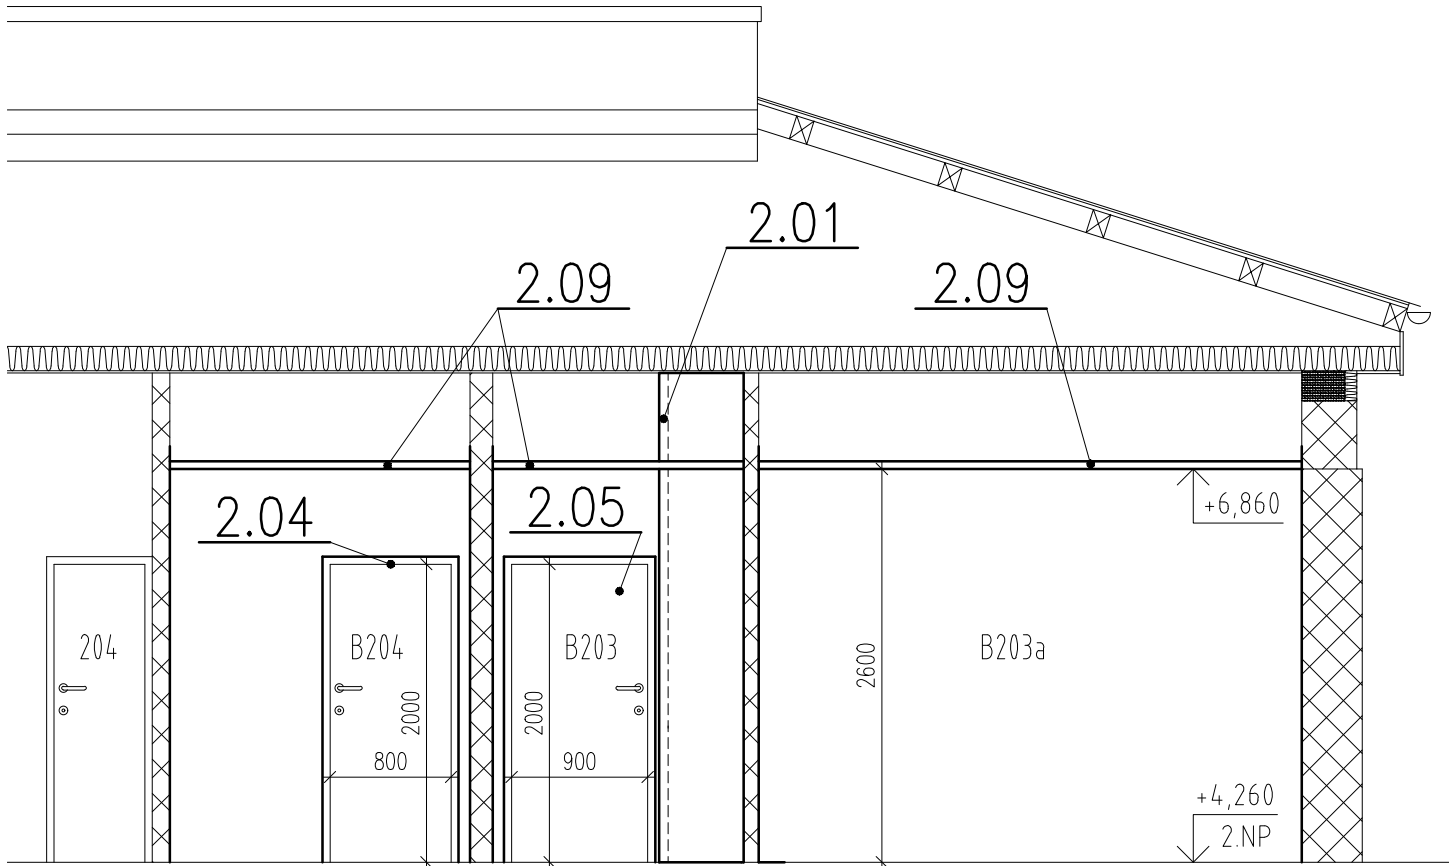

VYPRACOVAL:		KRESLIL:	KOORDINACE	<div></div>	
ING. R. HORÁK		ING. A. Stratilíková	ING. J. KRÍŽ		
INVESTOR: Státní veterinární ústav, Jakoubka ze Sítavy 1, 779 00 Olomouc					
ČÁST:		VZDUCHOTECHNIKA		DATUM	07/2021
STAVBA		OPRAVA MIKROBIOLOGICKÉ LABORATOŘE - ČP		FORMÁT	6 x A4
SO/PS		SO 101 - Mikrobiologická laboratoř - čisté prostory		STUPEŇ	DVD
				ARCHIV. ČÍSLO	0310/18
				ZAKÁZKOVÉ Č.	812
OBSAH VÝKRESU				MĚŘÍTKO:	ČÍSLO VÝKR.:
Pohledy				1:50	ČP 105