


ZÁKRES DO KM  
M 1:250

VD HARCOV ZAJIŠTĚNÍ BEZPEČNOSTI ZA POVODNÍ  
SO 04.4 Dešťová kanalizační přípojka

Přípojka v délce 22,39 m  
PLAST DN 250 dl. 22,39 m

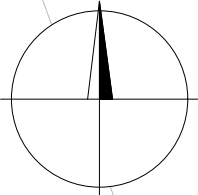


LEGENDA NAVRHOVANÝ STAV

Navrhovaná trasa kanalizace

Navrhovaná šachta

IDENTIFIKAČNÍ ÚDAJE STAVBY  
Kraj: CZ 051 Liberecký  
Obec: Liberec 563 889  
K.ú.: Liberec 682 039

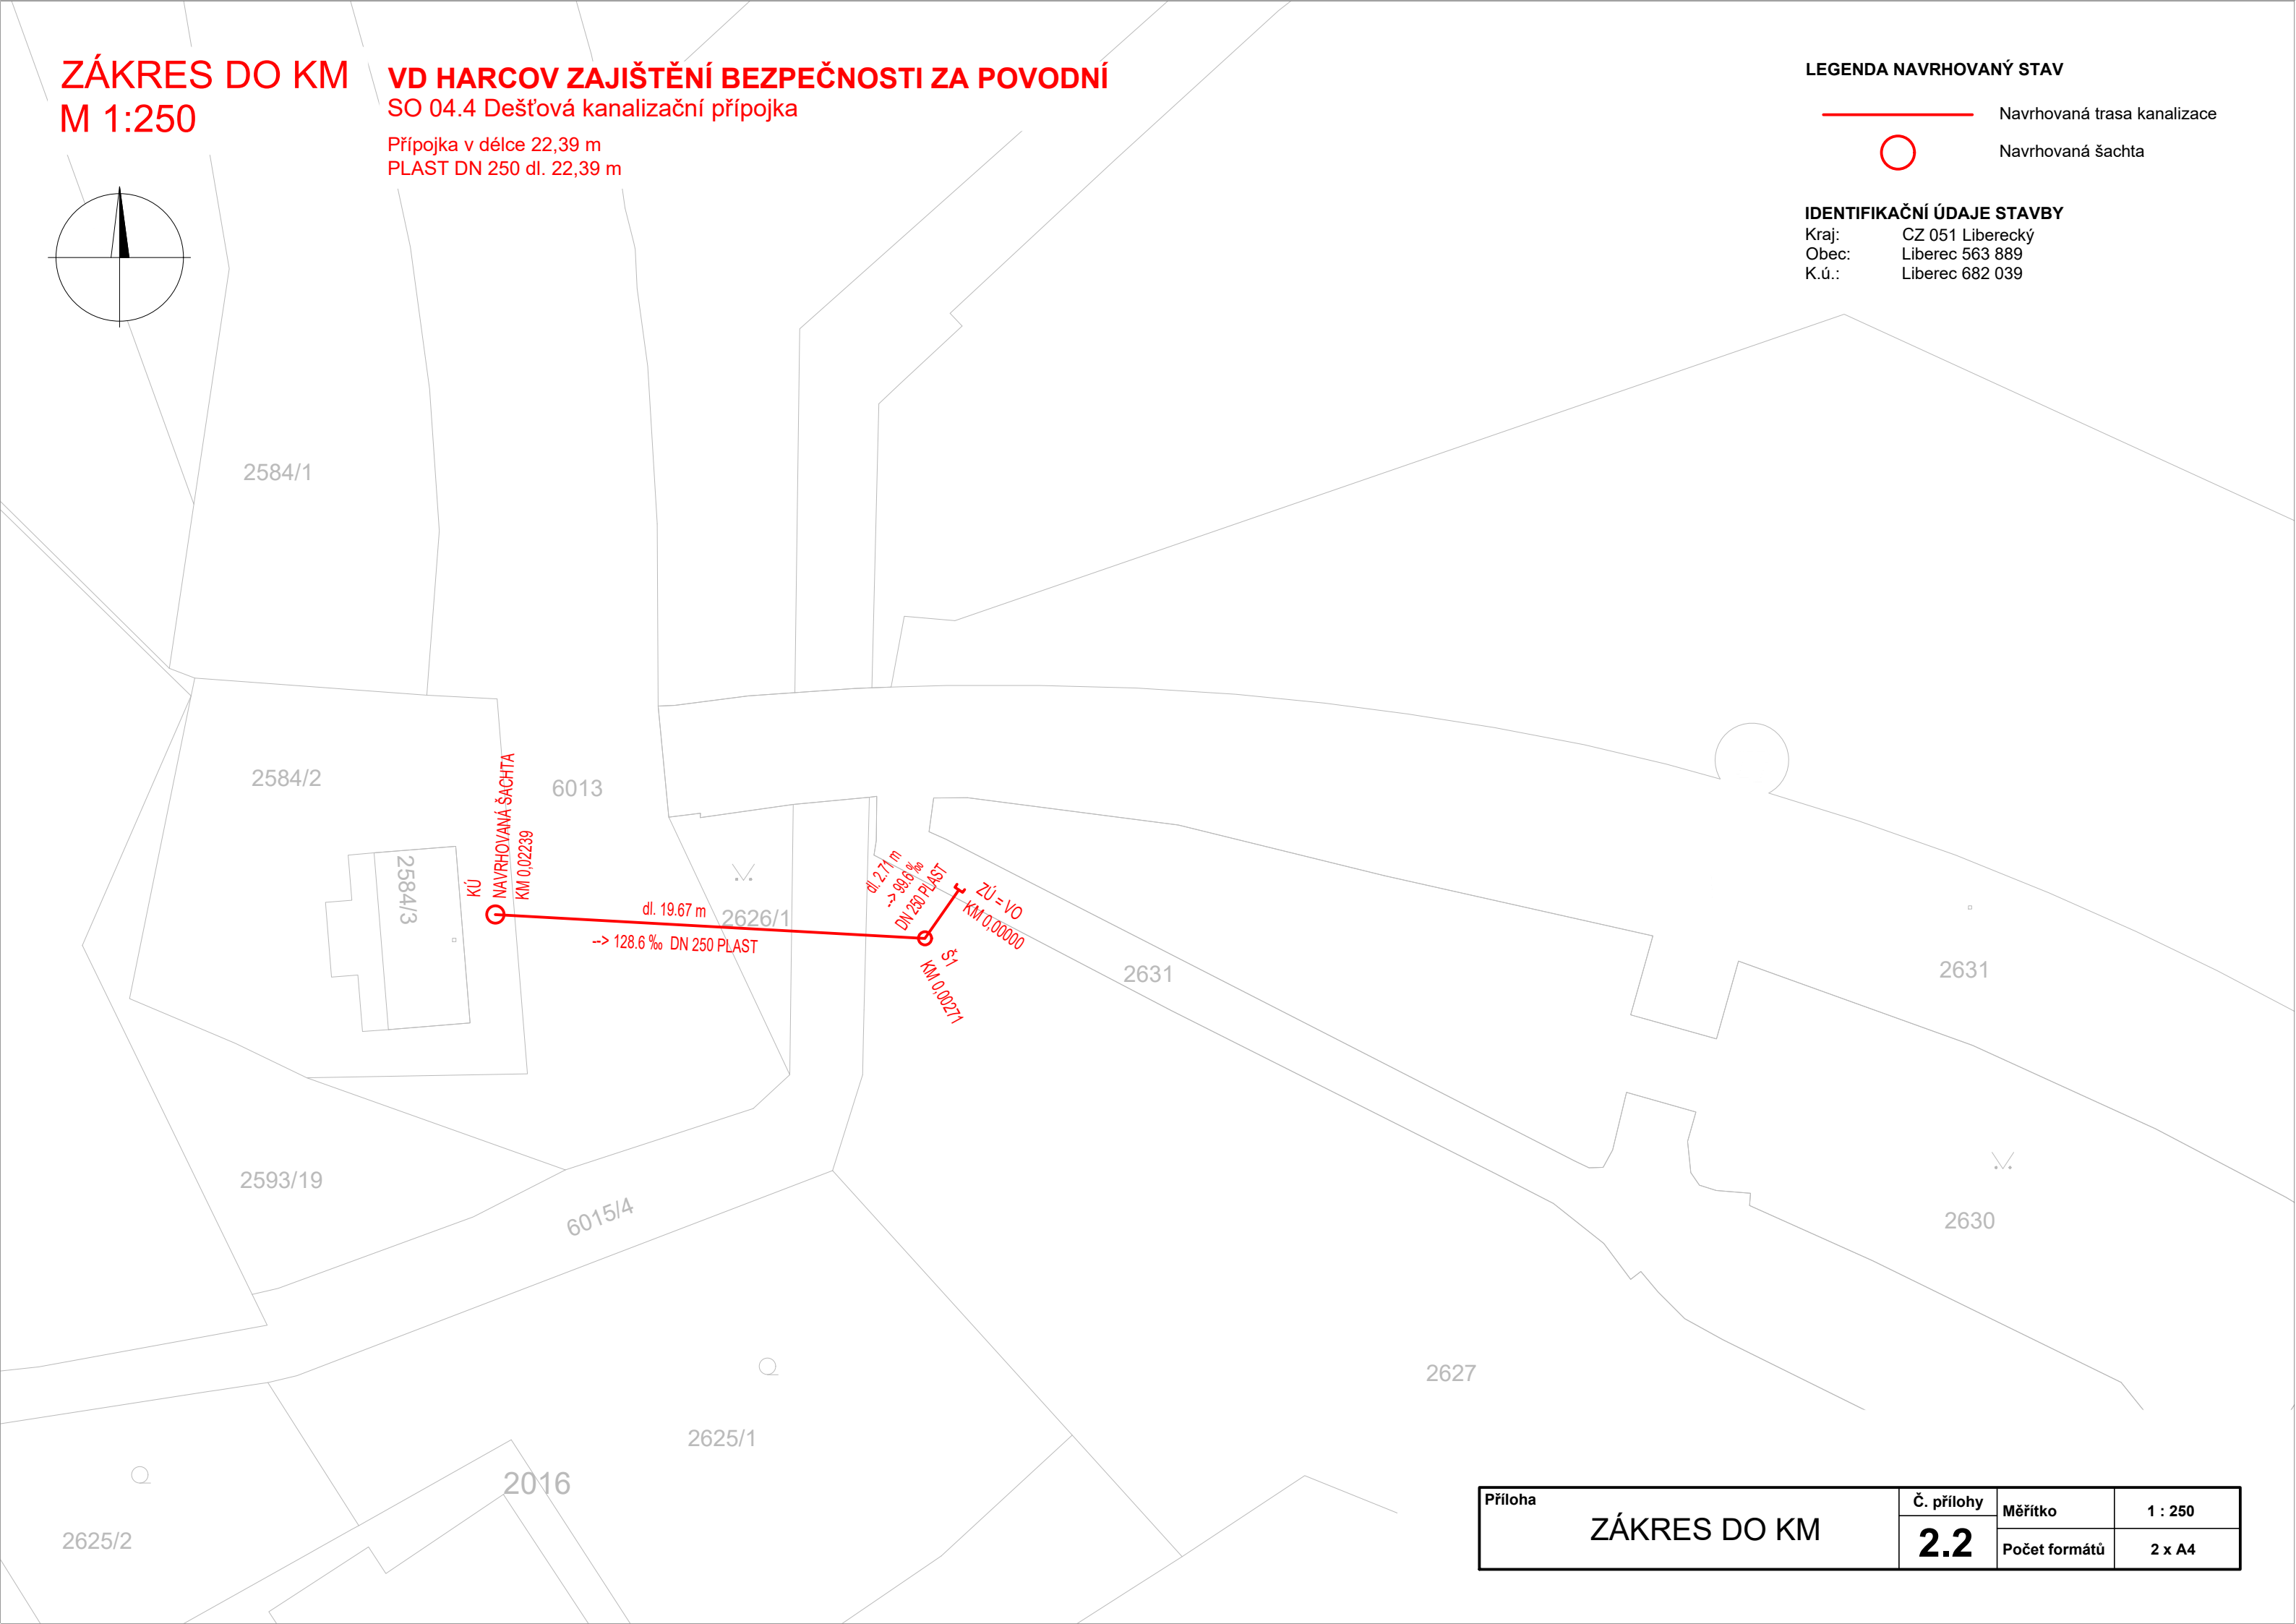

Příloha	Č. přílohy	Měřítko	1 : 250
		Počet formátů	2 x A4

ZÁKRES DO KM

2.2