



## ŘEZ HRÁZÍ V MÍSTĚ LEVÉ SPODNÍ VÝPUSTI


MANIPULAČNÍ VĚŽ UZÁVĚRŮ LEVÉ  
SPODNÍ VÝPUSTI

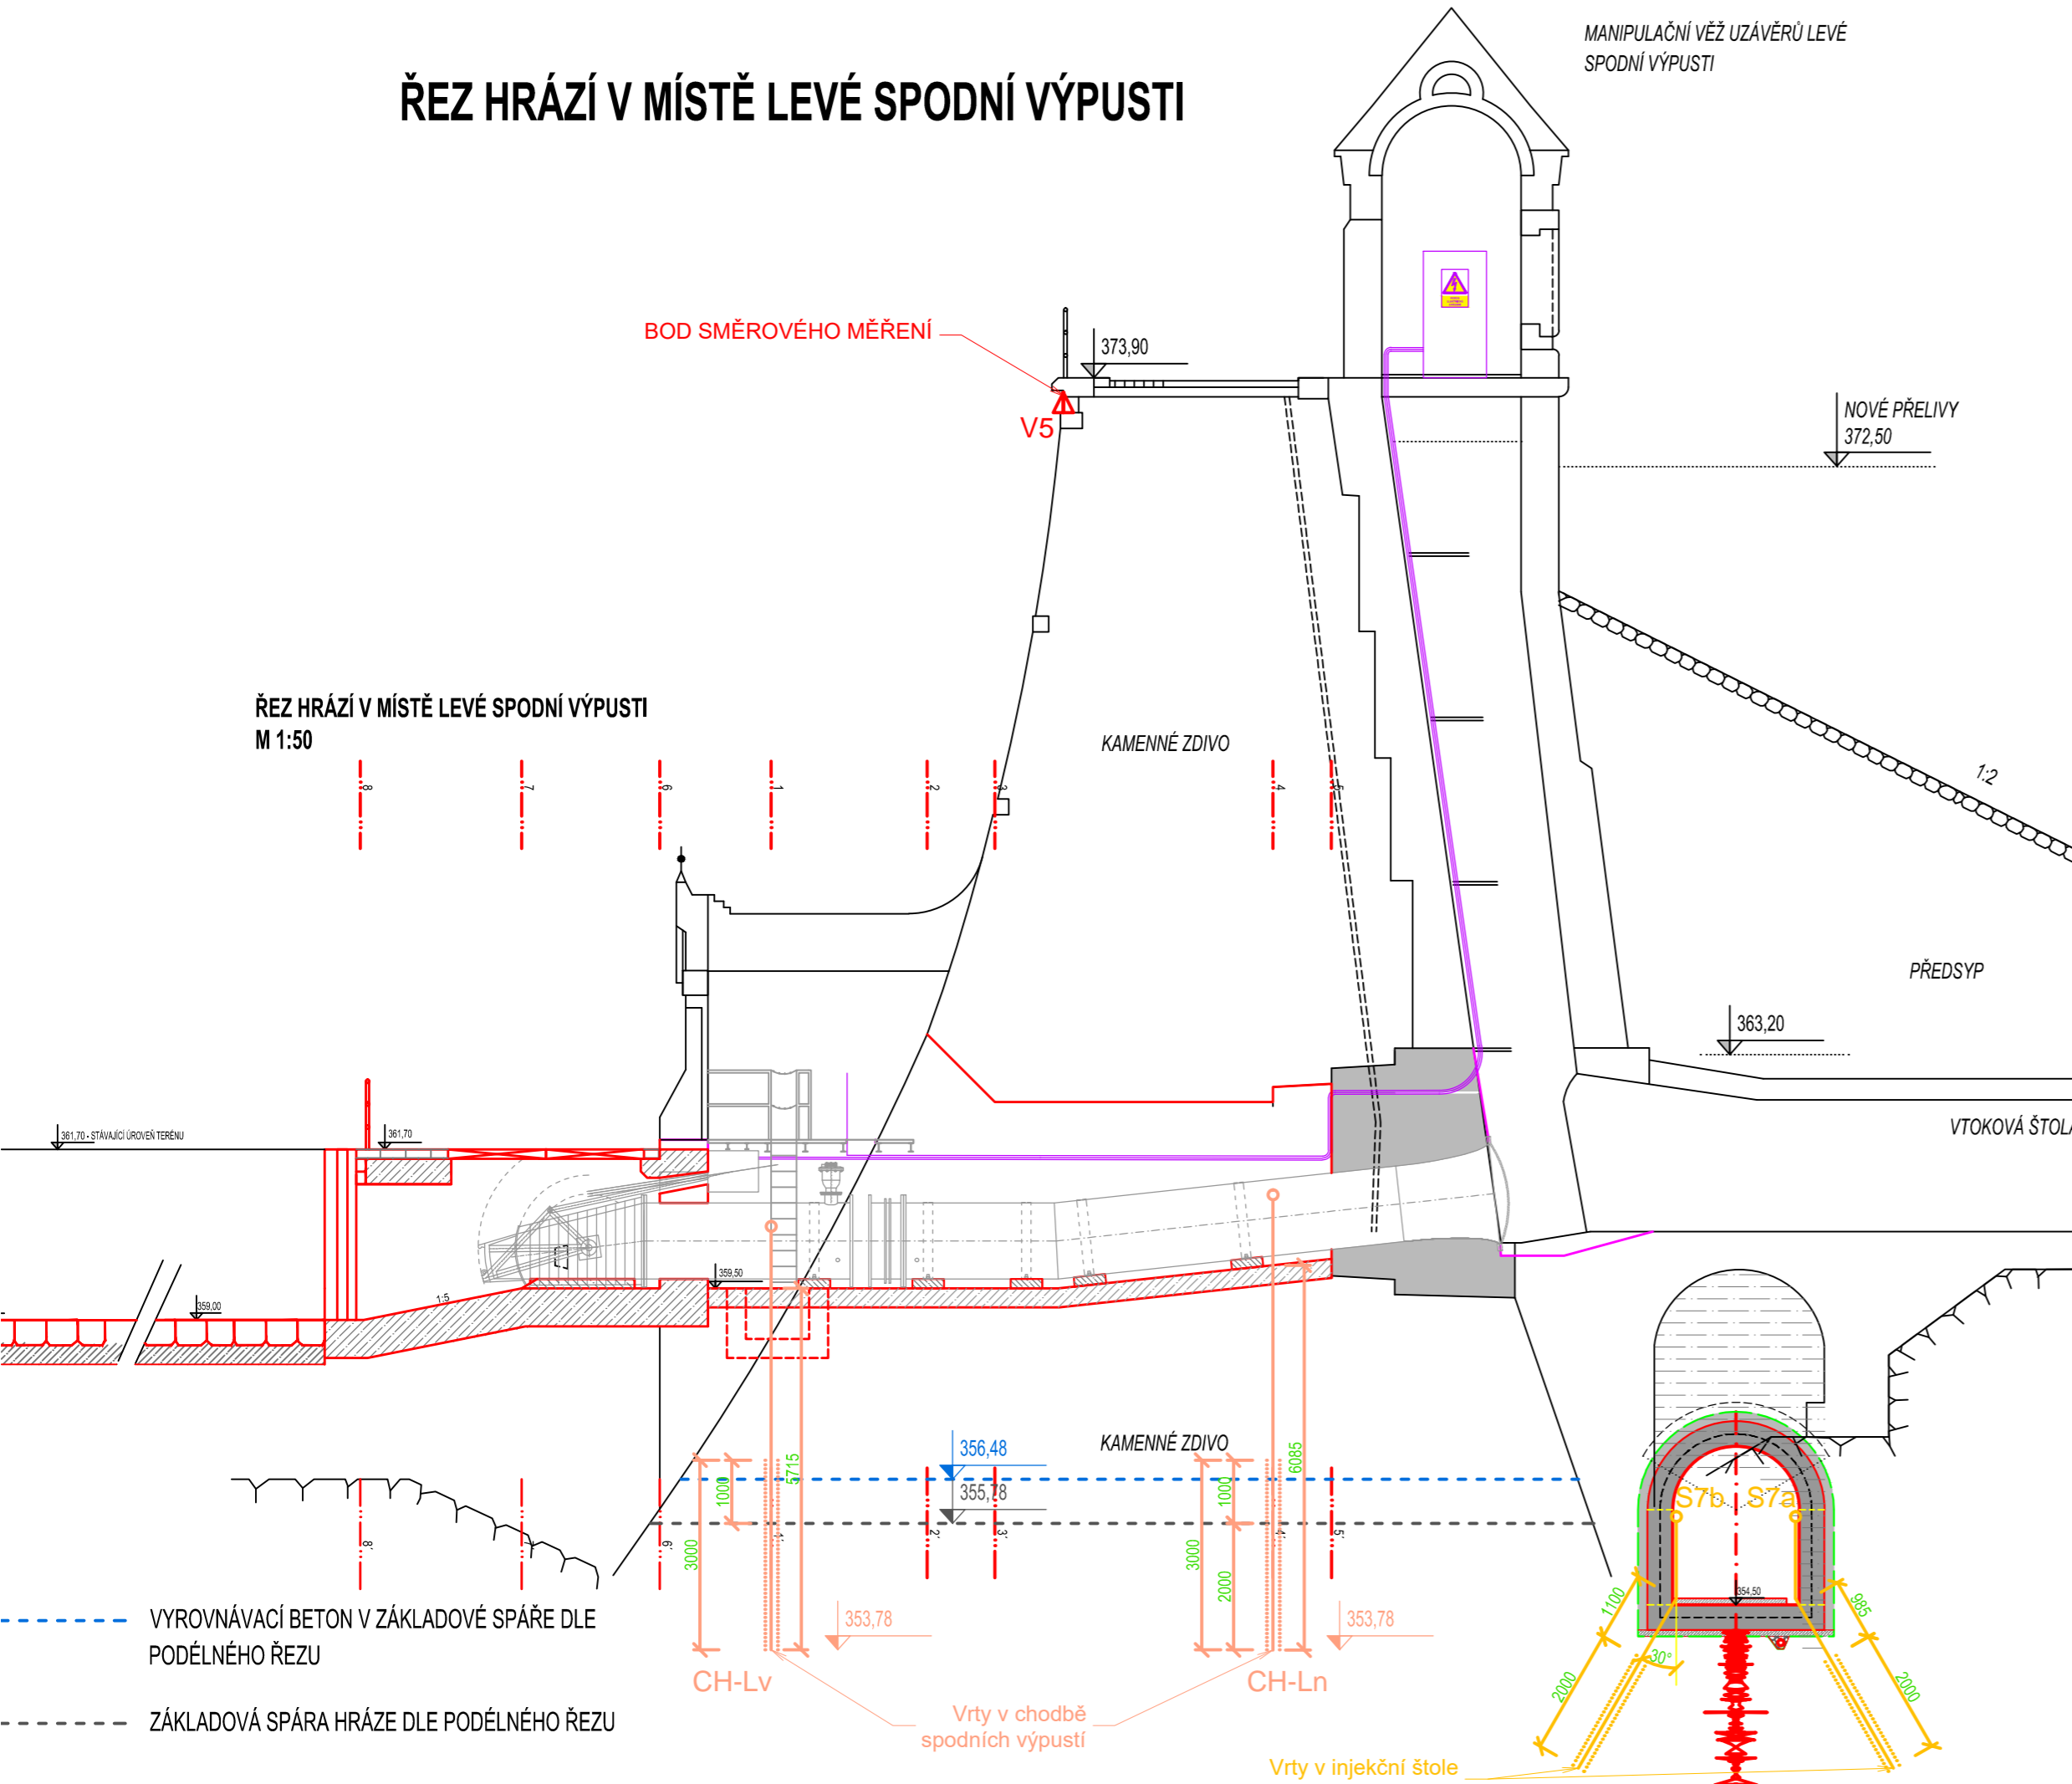


PŘÍČNÝ ŘEZ 1-  
M 1:50

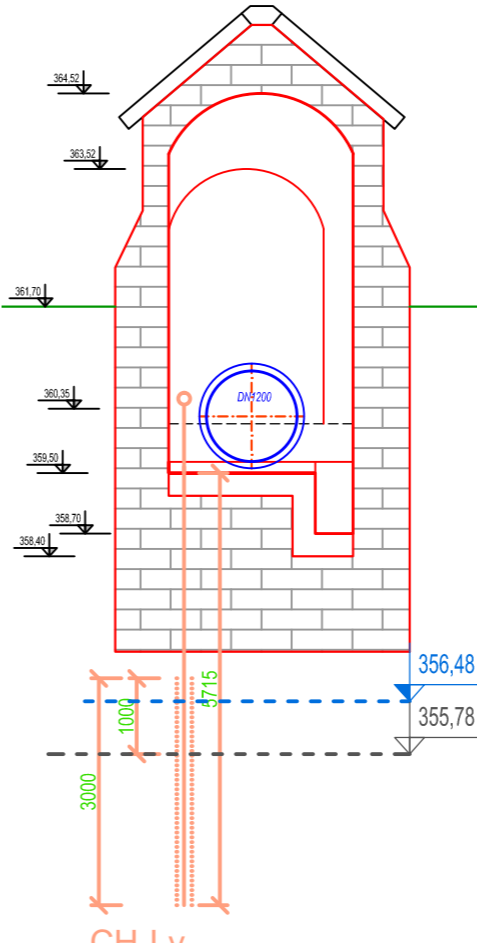


PŘÍČNÝ ŘEZ 4-4  
M 1:50

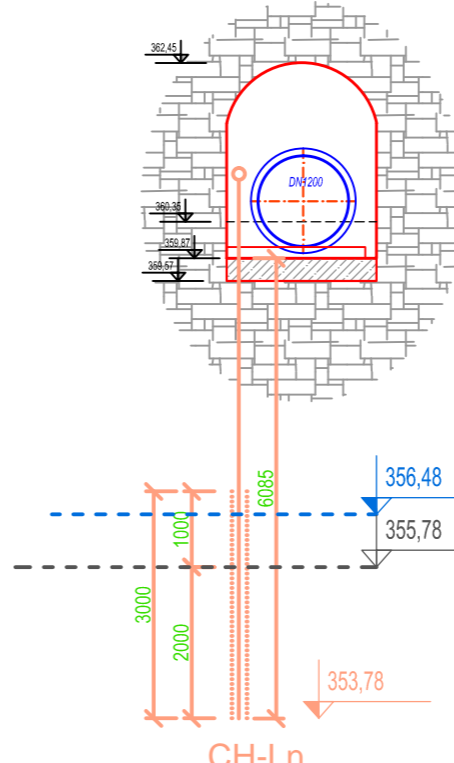SO 15 ZARÍZENÍ TBD


Objednatel:



**Povodí Labe, státní podnik**  
Víta Nejedlého 951  
500 03 Hradec Králové

Zhotovitel DSP:		<b>Valbek, spol. s r.o.</b> Vaňurova 505/17 460 02 Liberec 3
-----------------	---	--

	Středisko realizace	VALBEK, spol s r.o., středisko Ústí nad Labem	Zak. číslo	16UL01012
	Akce  <b>VD HARCOV ZAJIŠTĚNÍ BEZPEČNOSTI ZA POVODNÍ</b>		Datum	05/2020
			Stupeň	DPS
			Č. přílohy	Paré
Zhotovitel:	Stupeň  <b>DPS</b>			

VYPRACOVAL ING. T. KLEMŠA		KRESLIL	ZODP. PROJEKTANT ING. T. KLEMŠA	KONTROLOVAL ING. D.RICHTR	 <b>VODNÍ DÍLA - TBD</b>  VODNÍ DÍLA - TBD a.s. Hybemská 40, 110 00 Praha 1 Tel.: 224208111* Fax: 224212803 www.vdtbd.cz	
INVESTOR Povodí Labe, s.p., Vřta Nejedlého 951/8, Hradec Králové 500 03						
MÍSTO STAVBY VD Harcov, Liberec						
AKCE VD HARC OV ZAJIŠTĚNÍ BEZPEČNOSTI ZA POVODNÍ					PROJEKT Č. P 2592 / 17	ARCHIVNÍ Č. 2020 / 0
					DATUM 05 / 2020	STUPEŇ DPS
OBSAH SO 15 ZAŘÍZENÍ TBD UMÍSTĚNÍ V PŘÍČNÉM ŘEZU LEVÉ SPODNÍ VÝPUSTI - SCHÉMA					FORMÁT 3 x A4	
					MĚŘÍTKO 1:100	ČÍSLO PŘÍLOHY D.15.6