


VZOROVÝ PŘÍČNÝ ŘEZ M 1:50
SO123 PARKOVIŠTĚ V PB ZAVÁZÁNÍ HRÁZE

PARKOVIŠTĚ ← → PŘELOŽKA SILNICE I/45

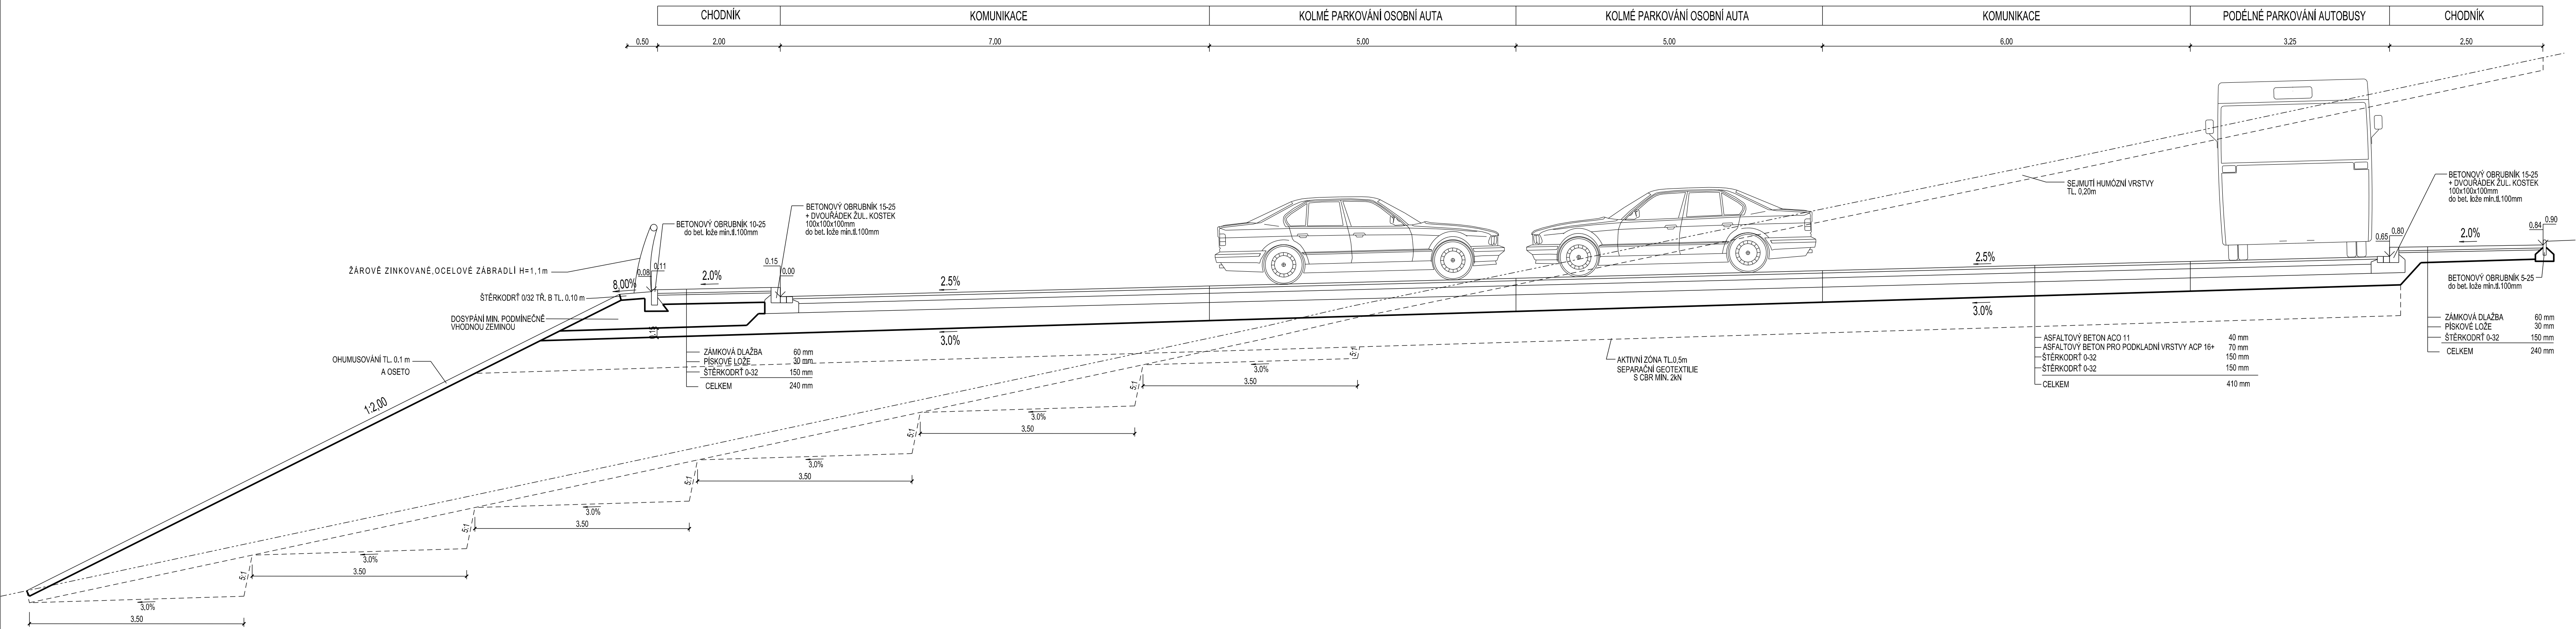

Akce

OPATŘENÍ NA HORNÍ OPAVĚ, PŘÍPRAVA AKCE V OBDOBÍ 2013-2016

Objednatel






Povodí Odry, státní podnik

Zhotovitel

Společnost "OHO"

D

SOUŘADNICOVÝ SYSTÉM : JTSK
VÝŠKOVÝ SYSTÉM : B.p.v.

 VEDOUČÍ PROJEKTANT - HIP	ING. ROBERT LENČUCHA			
ZODPOVĚDNÝ PROJEKTANT	ING. ROBERT LENČUCHA			
VYPRACOVAL	ING. VLADISLAV TYTKO			
KONTROLOVAL	ING. MARTINA PAPEŠCHOVÁ			
KRAJ, MěÚ, ObÚ	MORAVSKOSLEZSKÝ			
OBJEDNATEL, INVESTOR	POVODÍ ODRY, STÁTNÍ PODNIK			
NÁZEV AKCE:	VD NOVÉ HEŘMINOVY, OHO		DATUM	ŘÍJEN 2016
NÁZEV OBJEKTU:	VÝKRESOVÁ DOKUMENTACE		FORMÁT	5 A4
			MĚŘÍTKO	1:50
			STUPEŇ	DŮR
			ZAK. ČÍSLO	160228
NÁZEV VÝKRESU:	VZOROVÝ PŘÍČNÝ ŘEZ PARKOVIŠTĚM V PB ZAVÁZÁNÍ		Č. SOUPRAVY	Č. VÝKRESU D.2.22