


KRAJ:	MORAVSKOSLEZSKÝ
KATASTRÁLNÍ ÚZEMÍ:	NOVÉ HEŘMINOVY
PARCELNÍ ČÍSLA POZEMKŮ:	593
DRUH POZEMKU:	LESNÍ POZEMEK
	600/2 600/1 600/2
	ZÁTOR 536

PODÉLNÝ PROFIL
SO143 STABILIZACE EROZNÍ RÝHY Č.1
M 1:200

OZNAČENÍ PŘÍČNÝCH ŘEZŮ

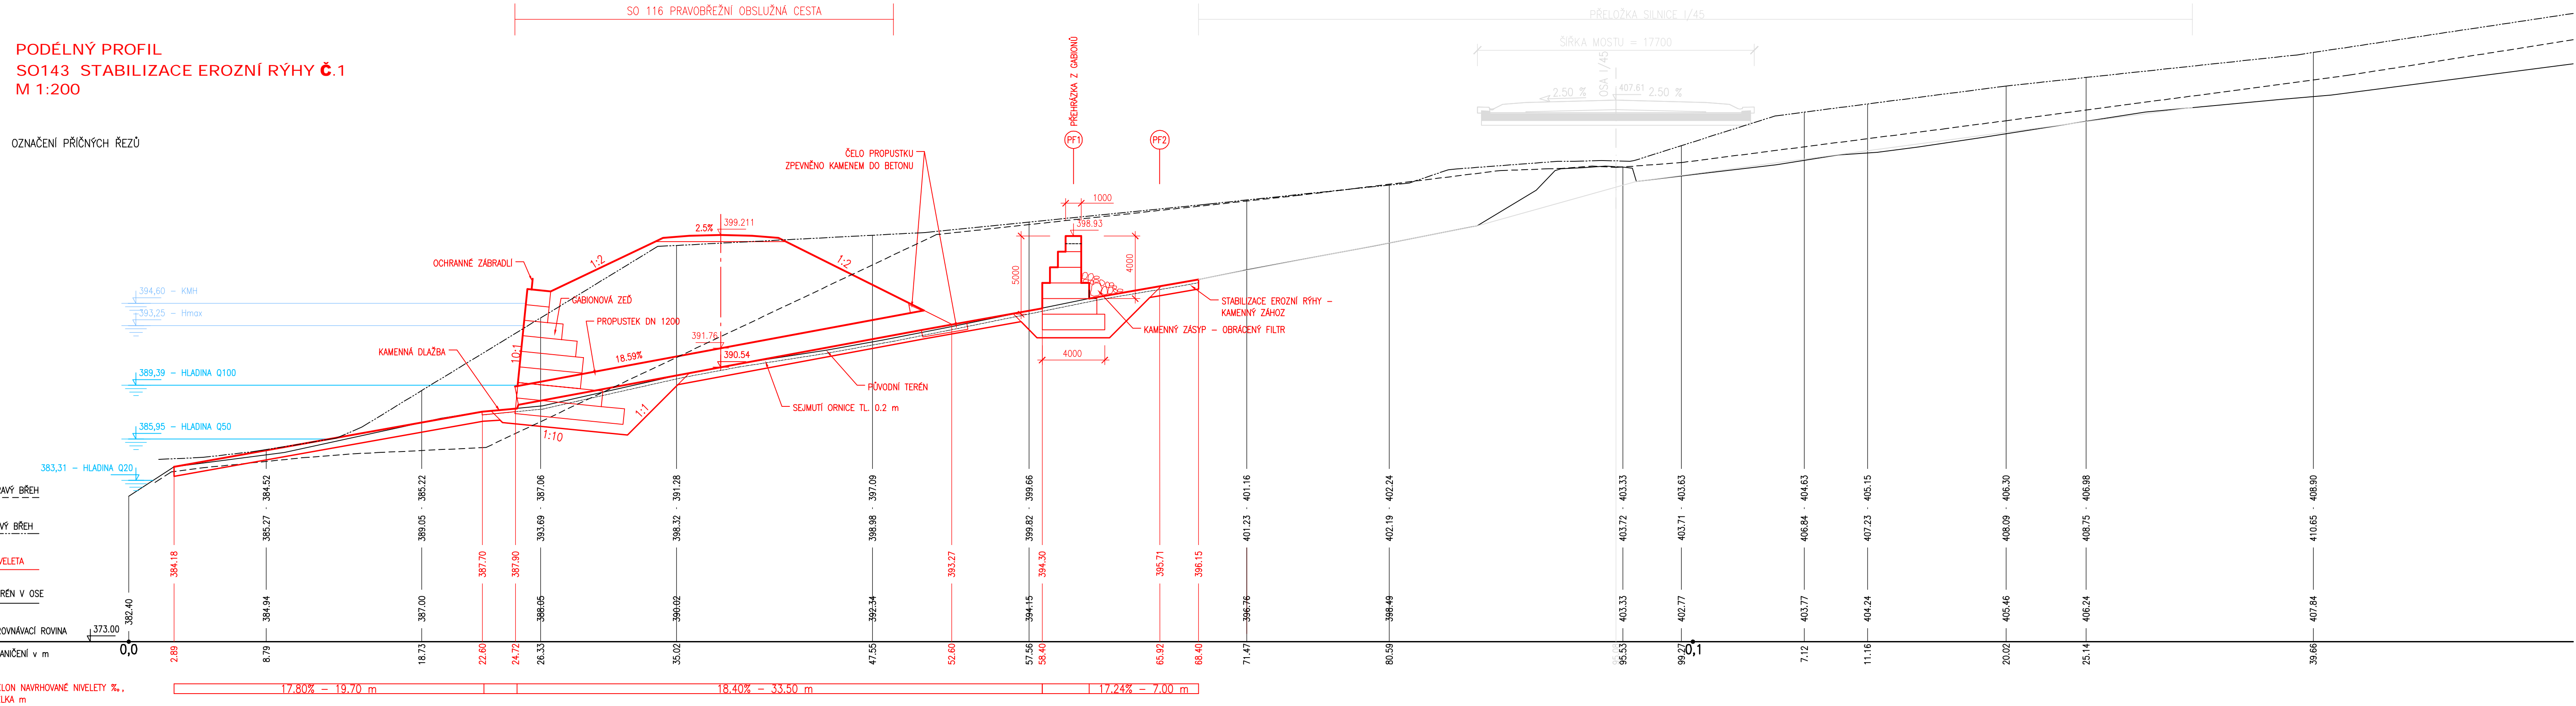

VÝŠKOVÝ SYSTÉM: BALT PO VYROVNÁNÍ

Akce
OPATŘENÍ NA HORNÍ OPAVĚ, PŘÍPRAVA AKCE V OBDOBÍ 2013-2016

Objednatel
Povodí Odry, státní podnik

Zhotovitel
Společnost "OHO"
AQUATIS **GEOTest** **JUGeo-GVP**

AQUATIS

AQUATIS s.a. Botanická 634/56, 602 00 Brno Tel: +420 541 554 111 Fax: +420 541 211 205 E-mail: info@aquatis.cz http://www.aquatis.cz	Hlavní inženýr projektu ING. PETR TUPÝ	Vedoucí střediska ING. JIRÍ ŠVANCARA
Zodpovědný projektant ING. JIRÍ SEDIVÝ	Kontrolující ING. JIRÍ ŠVANCARA	Zakázkové číslo 151186.3131
Výpracoval Bc. NIKOLA KORÁLOVÁ	Datum ŘÍJEN 2017	Stupeň dokumentace DUR
Název souboru D 2_41_podélny_profil_ryha1.dwg		

Akce
**OPATŘENÍ NA HORNÍ OPAVĚ,
PŘÍPRAVA AKCE V OBDOBÍ 2013-2016
VD NOVÉ HEŘMINOVY, OHO**

Příloha
PODÉLNÝ PROFIL - STABILIZACE EROZNÍ RÝHY Č.1

Měřítko
1 : 200

Číslo přílohy
D.2.41

Objednatel
POVODÍ ODRY, státní podnik