


PR 04 km 1,320

SO 332 OCHRANNÁ HRÁZ NA LB OPAVY MEZI SILNICÍ III/4581 DO MILOTIC A OBLKOVÝM MOSTEM

SO 317 ÚPRAVA LB BERM MEZI SILNICÍ III/4581 DO MILOTIC A SILNICÍ I/45

SO 313 ÚPRAVA KORYTA OPAVY (V km 0,072 - 1,290)

SO 312 ÚPRAVA A OPEVNĚNÍ KORYTA OBTOKU NAD SILNICÍ III/4581 AŽ PO VTOK

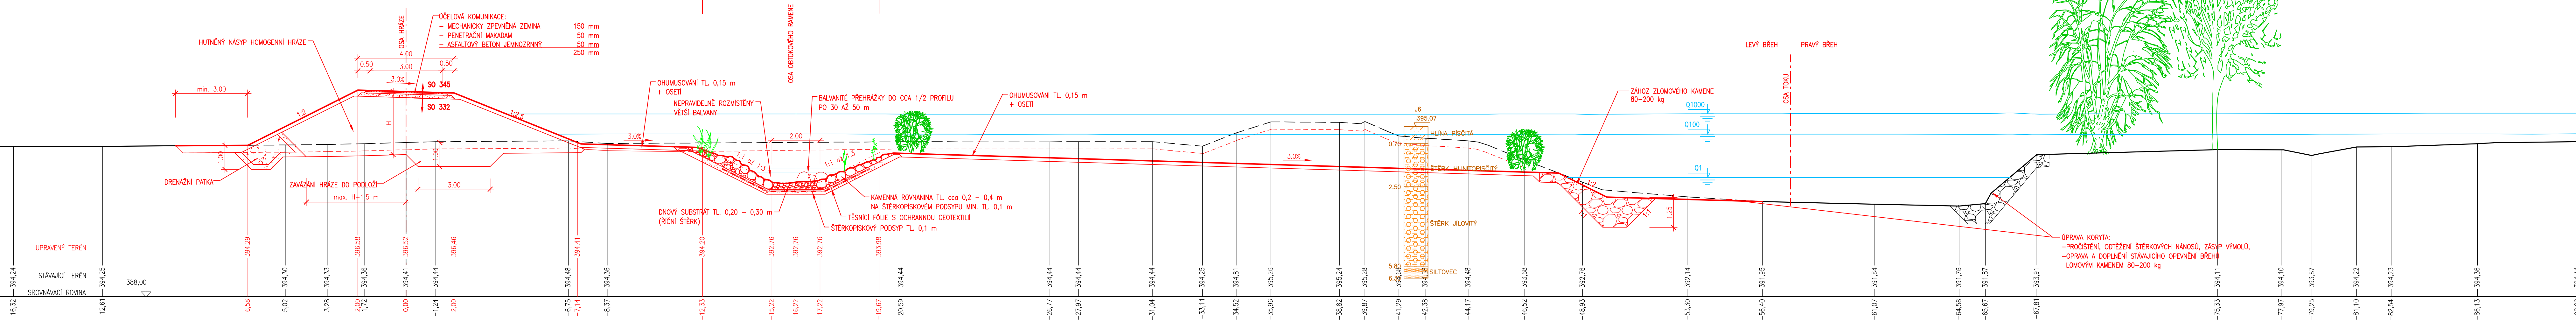

OPATŘENÍ NA HORNÍ OPAVĚ, PŘÍPRAVA AKCE V OBDOBÍ 2013-2016

Objednatel: Povodí Odry, státní podnik

Zhotovitel: Společnost "OH"

AQUATIS GEOtest JUGeo-GVP

AQUATIS

OPATŘENÍ NA HORNÍ OPAVĚ, PŘÍPRAVA AKCE V OBDOBÍ 2013-2016

VD NOVÉ HERMINOVY - SOUVISEJÍCÍ OBJEKTY

CHARAKTERISTICKÝ PŘÍČNÝ ŘEZ PR 04 V km 1,320

1:100

D.2.2.4

Objednatel: PODOVÍ ODRY, státní podnik