


PR 06 km 1,310

SO 335 OCHRANNÁ HRÁZ POD SILNICÍ I/45 NA LB OPAVY
SO 317 ÚPRAVA LB BERMY MEZI SILNICÍ III/4581 DO MILOTIC A SILNICÍ I/45
SO 313 ÚPRAVA KORYTA OPAVY (V km 0,072 - 1,290)
SO 318 ÚPRAVA PB BERMY POD SILNICÍ I/45
SO 421 OCHRANNÁ HRÁZ POD SILNICÍ I/45 NA PB OPAVY
SOUČÁST STAVBY "OCHRANA ÚZEMÍ OBCE NOVÉ HEŘMINOVY, OHO"

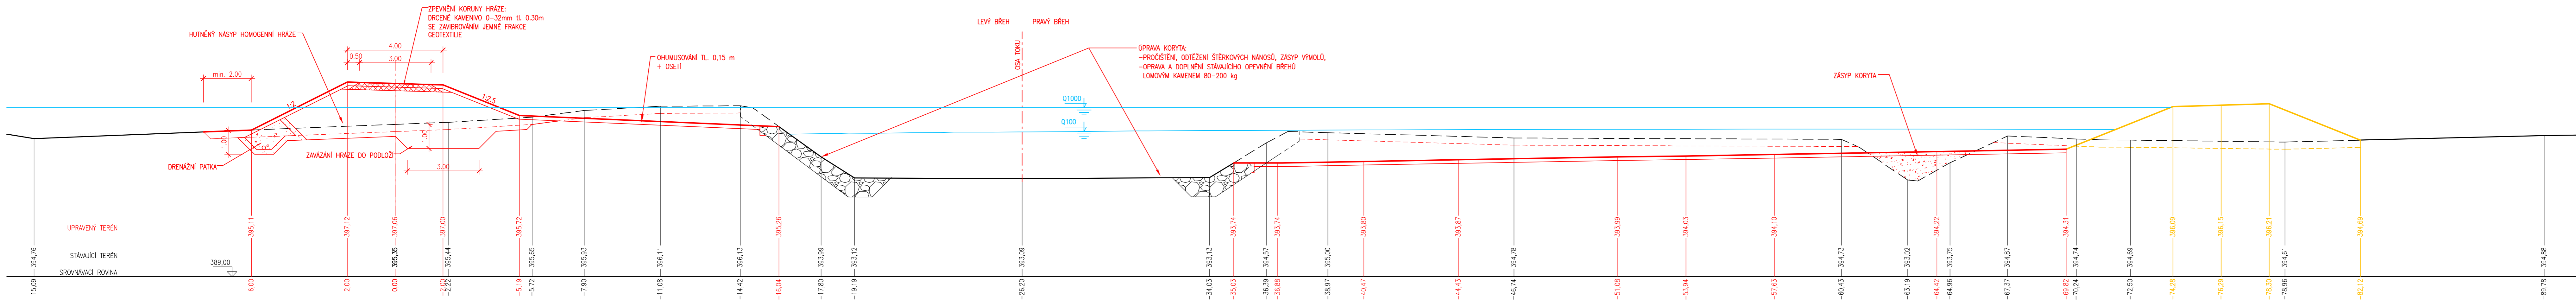

Akce
OPATŘENÍ NA HORNÍ OPAVĚ, PŘÍPRAVA AKCE V OBDOBÍ 2013-2016

Objednatel
Povodí Odry, státní podnik

Zhotovitel
Společnost "OHO"

AQUATIS GEOtest JUGeo-GVP

Aktualizace 03/2019

AQUATIS

AQUATIS s.r.o. Botanická 834/56, 602 00 Brno Tel: +420 541 554 111 Fax: +420 541 211 205 E-mail: info@aquatis.cz http://www.aquatis.cz		
Zodpovědný projektant ING. PETR TUPÝ	Hlavní inženýr projektu ING. PETR TUPÝ	Vedoucí střediska ING. JIRÍ ŠVANCARA
Vypracoval ING. ROSTISLAV MIKULÁŠEK	Kontrolýně ING. JIRÍ ŠVANCARA	Zákazkové číslo 15186.3137
Datum ZÁŘÍ 2016	Stupeň dokumentace DUR	Název souboru SO 311_312_317_318_D_221_226_vzor_rezy.dwg

Akce
OPATŘENÍ NA HORNÍ OPAVĚ, PŘÍPRAVA AKCE V OBDOBÍ 2013-2016
VD NOVÉ HEŘMINOVY - SOUVISEJÍCÍ OBJEKTY, OHO

Příloha
CHARAKTERISTICKÝ PŘÍČNÝ ŘEZ PR 06 V km 1,310

Měřítko
1 : 100

Číslo přílohy
D.2.2.6

Objednatel
POVODÍ ODRY, státní podnik