




KATASTRÁLNÍ SITUAČNÍ VÝKRES č.1

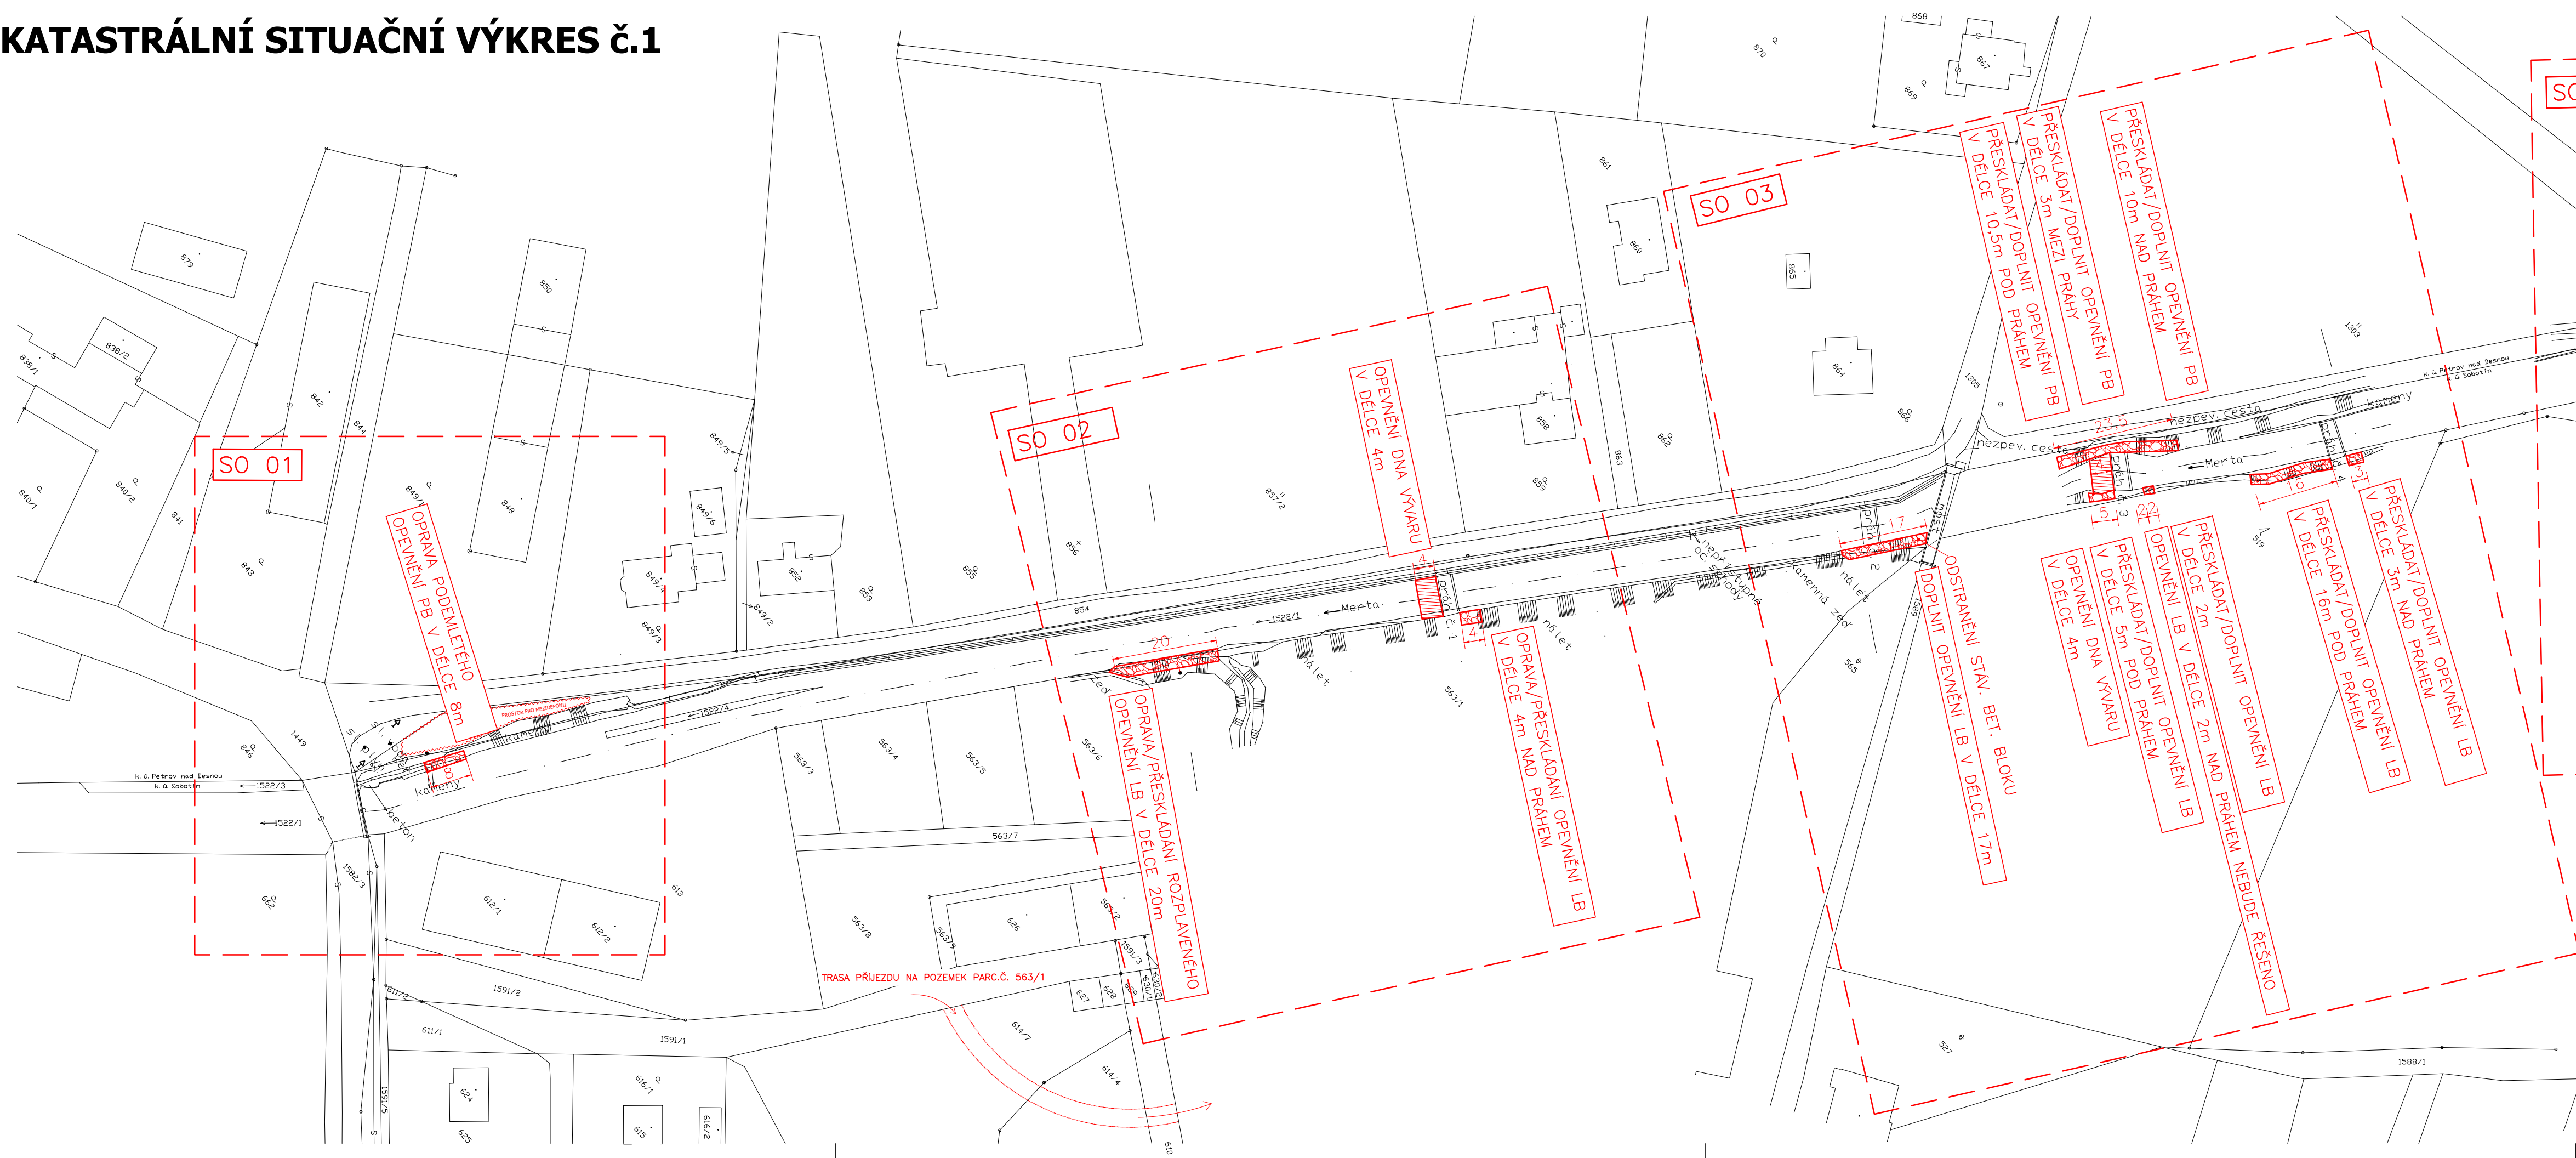

LEGENDA ČAR

- POLOHOUPIS
- NÁVRH
- NÁVRH OPEVNĚNÍ - ZÁHOZ, ROVNANINA
- OPEVNĚNÍ DNA VÝVARU

KLAD LISTŮ

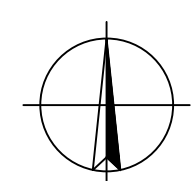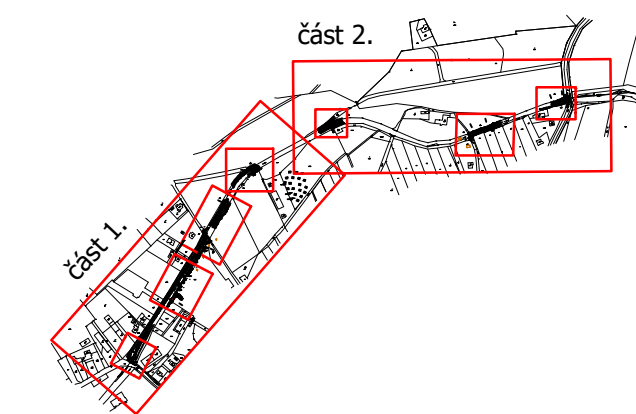

VÝŠKOVÝ SYSTÉM BALT P.V. KÓTOVÁNO V METRECH		Otisk razítko:		Projektant: SAFETY PRO projektční činnost - provádění staveb - technický dozor - požární ochrana /PO/- bezpečnost práce - koordinátor /BOZP/	
Autorizace projektu:	Slavomír Šiška	Účel projektu:		DSP	
Vedoucí/kontrola projektu:	Slavomír Šiška			Datum:	
Kreslil:	Ing. Vratislav Běhal			07/2021	
Kraj:	Olomoucký	Místo:	Sobotín, okres Šumperk	Formát výkresu:	4 x A4
Investor: Povodí Moravy, s.p., Dřevařská 932/11, 602 00 Brno				Měřítko:	Paré číslo:
Název stavby: Merta, Sobotín - oprava koryta toku ř.km 4,220-5,614				1:800	
Obsah výkresu: KATASTRÁLNÍ SITUAČNÍ VÝKRES - č.1				Číslo výkresu: C.3.1	