


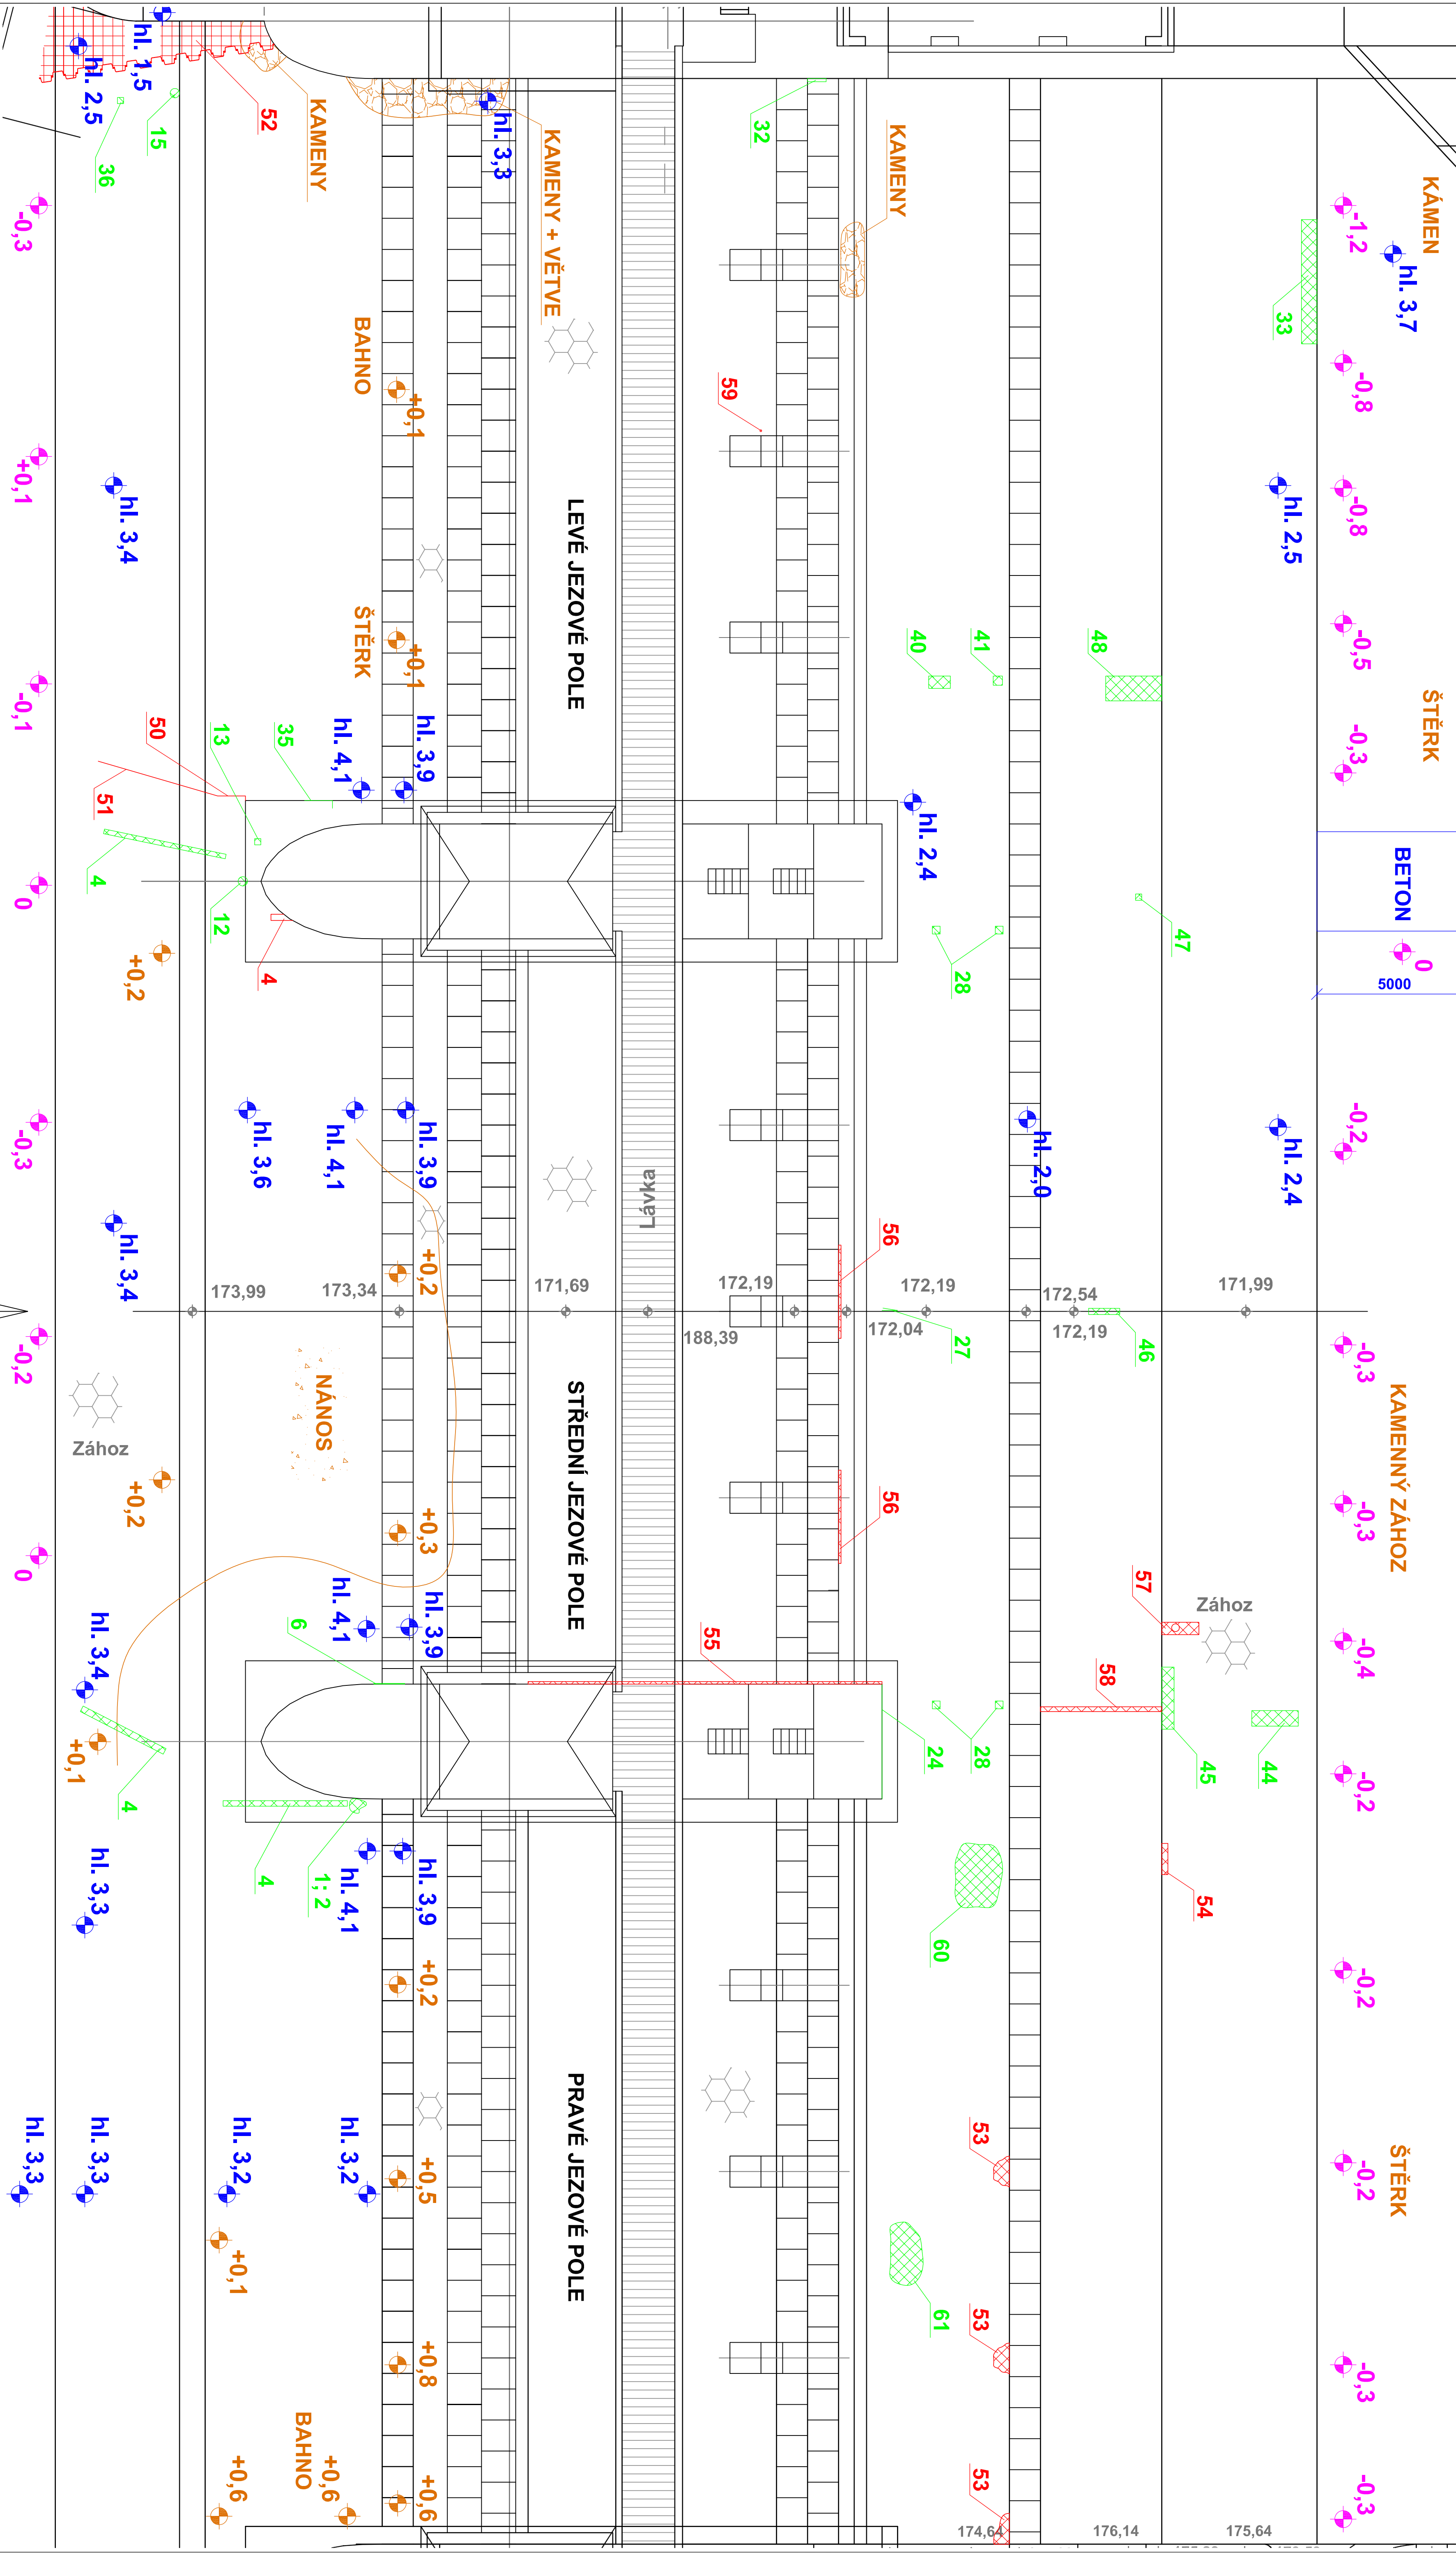




**PŮDORYS**  
**-jez**

- jez

# VD HRADIŠŤKO



LEGENDA:	
ZJIŠTĚNÍ - PS PROFI (r. 2020)	
ZJIŠTĚNÍ - PS PROFI (r. 2010; 2014)	
HLoubKA [m]	
VÝŠKA NÁNOSU OD DNA [m]	
VÝŠKA NÁNOSU OD HRANY ZAHOZU [mm]	

## KAMENNÝ ZÁHOZ

BAHNO + PÍSEK


## KAMENNÝ ZÁHOZ

**LABE**

## VÝŠKA VODNÍ HLADINY (Balt p.v.):

- NADJEŽÍ: 177,64m.n.m.
- PODJEŽÍ: 174,74m.n.m.

\* HODNOTY UVEDENÉ V KÓTÁCH JSOU V JEDNOTKÁCH MILIMETR [mm]

	Měřička	Kreštil	Kontroloval	Schválil	Akce VD Hradisko - průzkum spodní stavby - podlažské práce Povodí Labe, státní podnik
	1:100	PERNICA	—	—	
	Datum	Kusovník	Stupeň	—	
	4/2020	—	—	Investor	
	Název POTAČOVSKÝ PRŮZKUM JEZU				
Číslo výkresu <b>A1 - 1865 - 00</b>					