


doplněny site. OLZ, KWL, OL IN (bez vedení), VAN

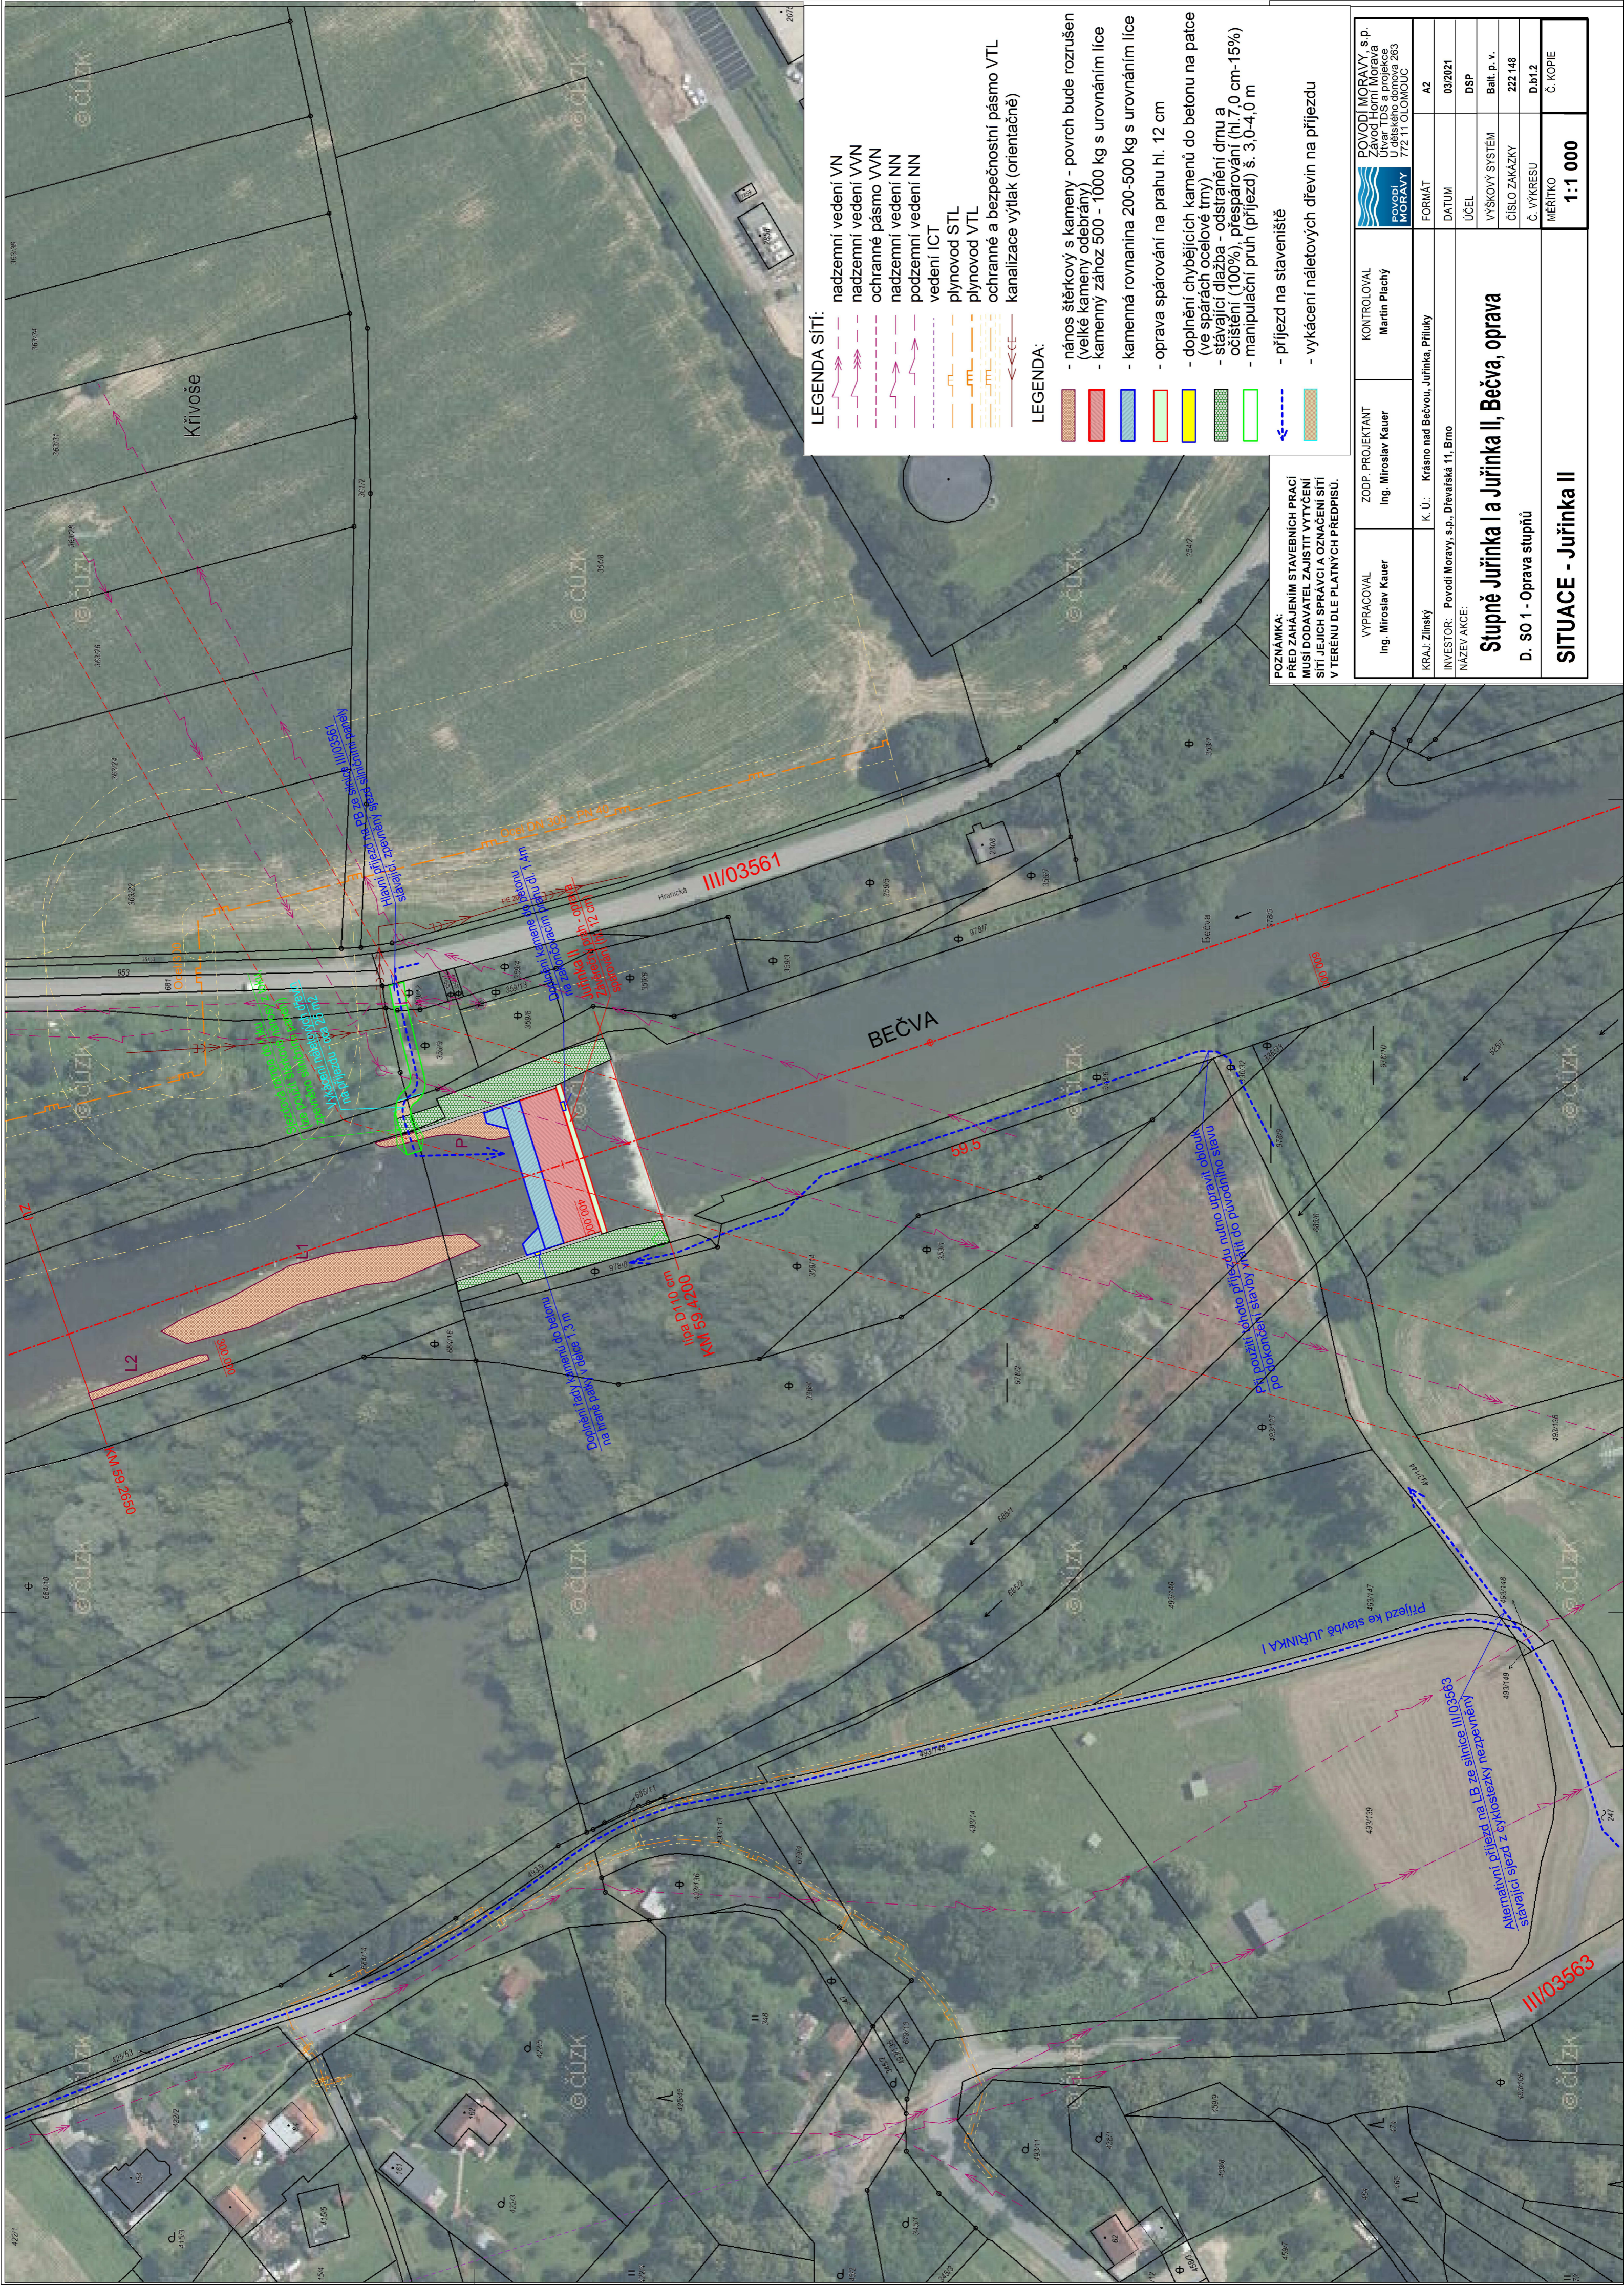

LEGENDA SÍTÍ:

- nadzemní vedení VN
- nadzemní vedení VVN
- ochranné pásmo VVN
- nadzemní vedení NN
- podzemní vedení NN
- vedení ICT
- plynovod STL
- plynovod VTL
- ochranné a bezpečnostní pásmo VTL
- kanalizace výtlač (orientačné)

LEGENDA:

- nános štěrkový s kameny - povrch bude rozrušen (velké kameny odebrány)
- kamenný zahoz 500 - 1000 kg s urovnáním líce
- kamenná rovinanina 200-500 kg s urovnáním líce
- oprava spárování na prahu hl. 12 cm
- doplnění chybějících kamenů do betonu na patce (ve spárách ocelové trny)
- stávající dlažba - odstranění drnu a
- očištění (100%), přespárování (hl. 7,0 cm-15%)
- manipulací pruh (příjezd) s. 3,0-4,0 m
- příjezd na staveniště
- vykácení náletových dřevin na příjezdu

POZNÁMKA:  
PŘED ZAHÁJENÍM STAVEBNÍCH PRACÍ  
MUSÍ DODAVATEL ZAJISTIT VYTČENÍ  
SÍTÍ JE ICH SPRÁVCI A OZNAČENÍ SÍTÍ  
V TERÉNU DLE PLATNÝCH PŘEDPISŮ.

VYPRACOVAL Ing. Miroslav Kauer	ZODP. PROJEKTANT Ing. Miroslav Kauer	KONTROLOVAL Martin Plachý	POVOŘÍ MORAVY, s.p. Závod Horní Morava Č.Ú. 1103563 U dělnického domova 263 772 11 OLOMOUC
KRAJ: Zlínský	K. Ú.: Krásko nad Bečvou, Juřinka, Příluky	FORMÁT A2	
INVESTOR: Povodí Moravy, s.p., Dřevařská 11, Brno	DATUM 03/2021	ÚČEL DSP	
NÁZEV AKCE:		VÝŠKOVÝ SYSTÉM Bat. p. v.	
		ČÍSLO ZAKÁZKY 222 148	
		Č. VÝKRESU D.bl.2	
		MĚŘITKO 1:1 000	Č. KÓPIE

Súpně Juřinka I a Juřinka II, Bečva, oprava

D. SO 1 - Oprava stupňů

SITUACE - Juřinka II