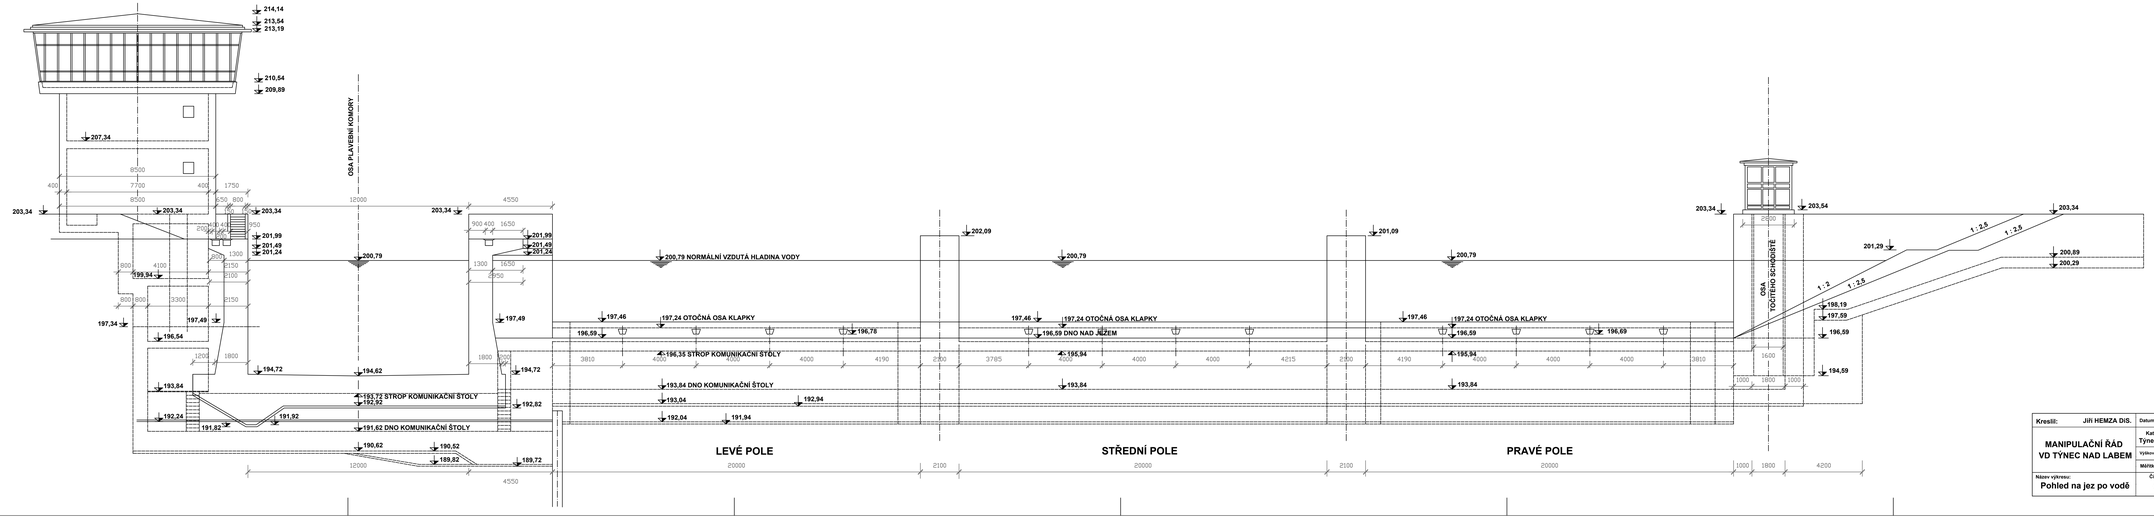

Kreslil:	Jiří HEMZA DiS.	Datum: 12/2005	POVODÍ LABE
MANIPULAČNÍ ŘÁD VD TYNEC NAD LABEM		Katastrální území: Tynec nad Labem	
		Výškový systém: Bpv	
		Měřítko: 1:100	POVODÍ LABE, státní podnik Víta Nejedlého 951 500 03 Hradec Králové
Název výkresu: Pohled na jez po vodě		Číslo výkresu: G.2.6.	