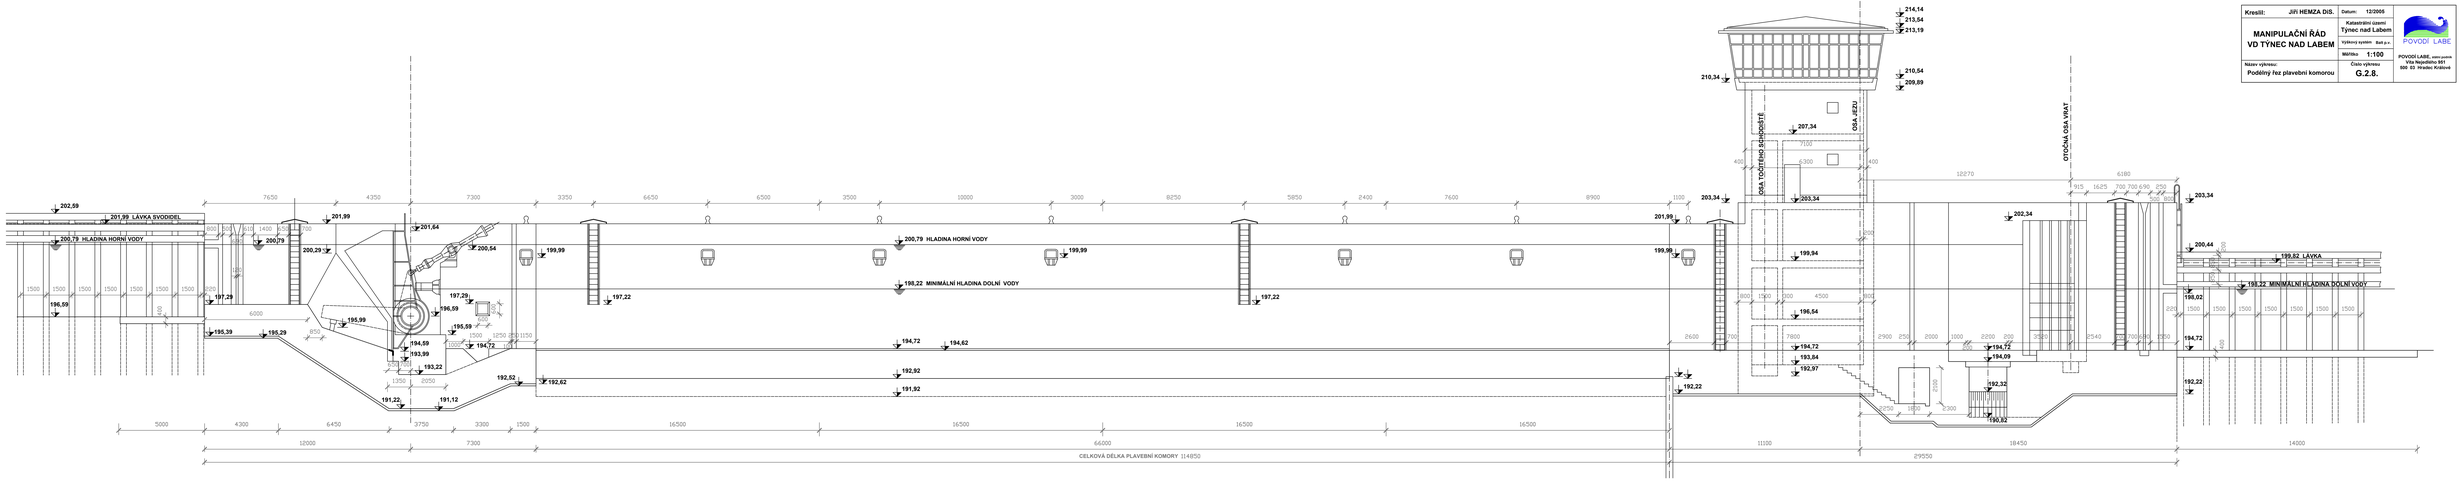


| | | | |
|---|---|---|---|
| Kreslil: | JIŘÍ HEMZA DiS. | Datum: | 12/2006 |
| MANIPULAČNÍ ŘÁD VD TÝNEC NAD LABEM | | Katastrální území: Týnec nad Labem | |
| | | Výškový systém: Bpv p.v. | |
| | | Měřítko: | 1:100 |
| Název výkresu: Podélný řez plavební komorou | | Číslo výkresu: | G.2.8. |

POVODÍ LABE, státní podnik
Víta Nejedlého 951 /
500 03 Hradec Králové