


VZOROVÝ PŘÍČNÝ ŘEZ

M 1:100

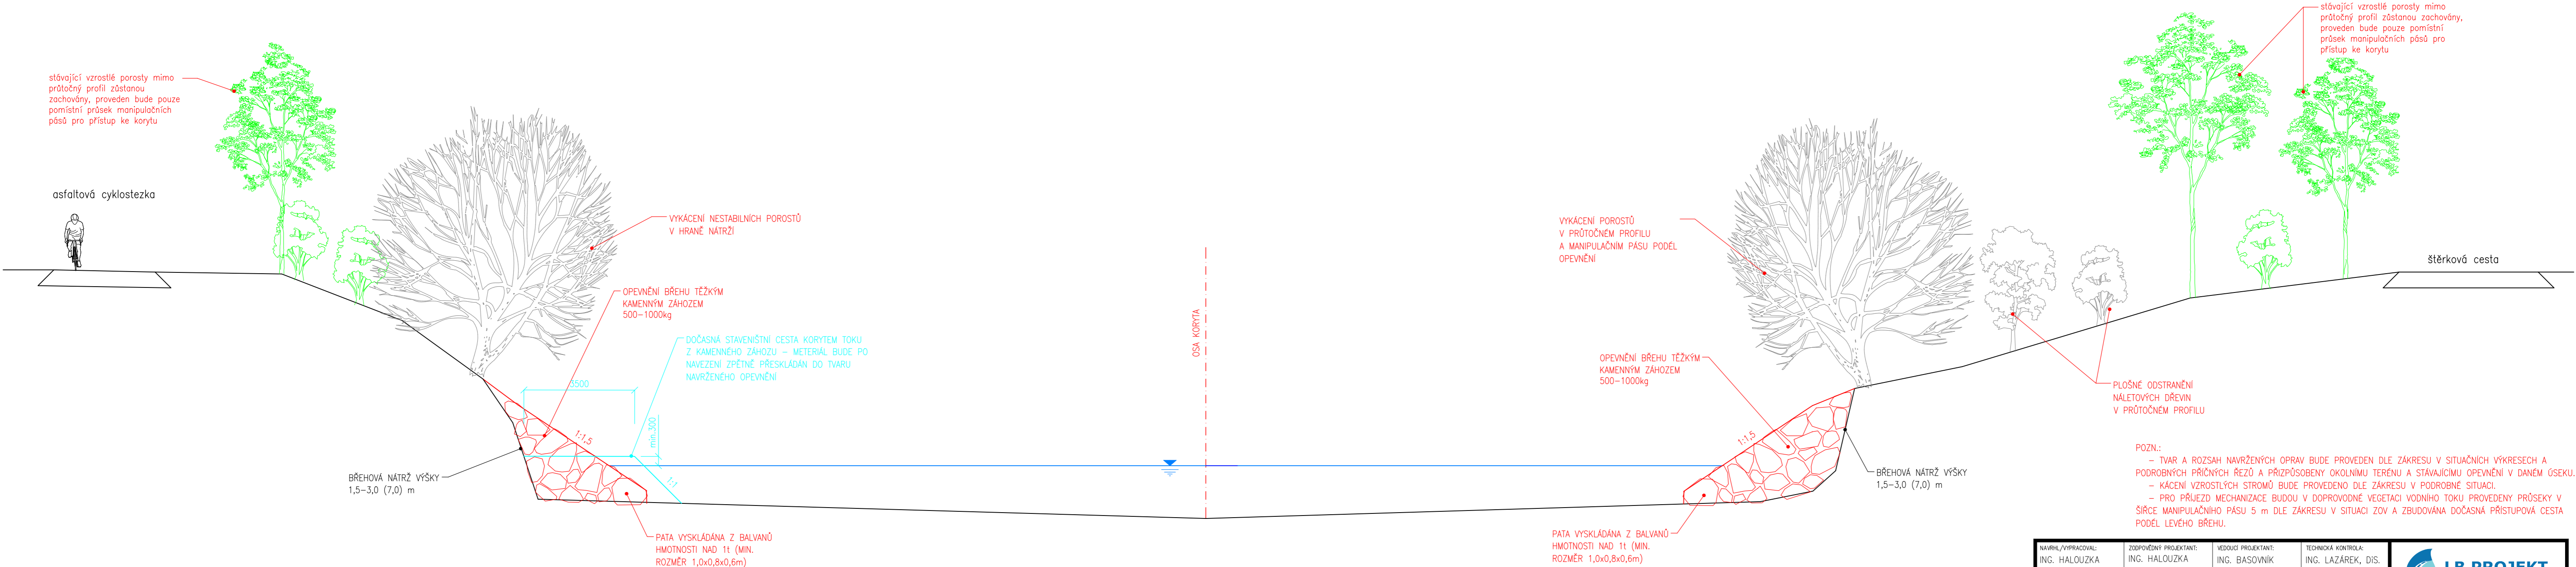

NAVRHL/VYPRACOVAL: ING. HALOUZKA	ZODPOVĚDNÝ PROJEKTANT: ING. HALOUZKA	VEDOUČÍ PROJEKTANT: ING. BASOVNÍK	TECHNICKÁ KONTROLA: ING. LAZÁREK, DIŠ.	 LB PROJEKT Mojmírovo nám. 3105/6a, 612 00 Brno IČ: 29262747, TEL.: 605 114 896
KRAJ: OLOMOUCKÝ		KATASTR. ÚZEMÍ: OSEK NAD BEČVOU		
STAVEBNÍK: PŮVODÍ MORAVY, s.p. DŘEVAŘSKÁ 11, 602 00 BRNO				DATUM: 09./2021
AKCE: BEČVA, OSEK NAD BEČVOU I - OPRAVA KORYTA TOKU Ř.KM 21,851 - 22,929				STUPEŇ: DPS
				FORMÁT: 4xA4
VZOROVÝ PŘÍČNÝ ŘEZ				MĚŘÍTKO: 1: 100 ČÍSLO PŘÍLOHY: D.3.5