




PŮDORYS

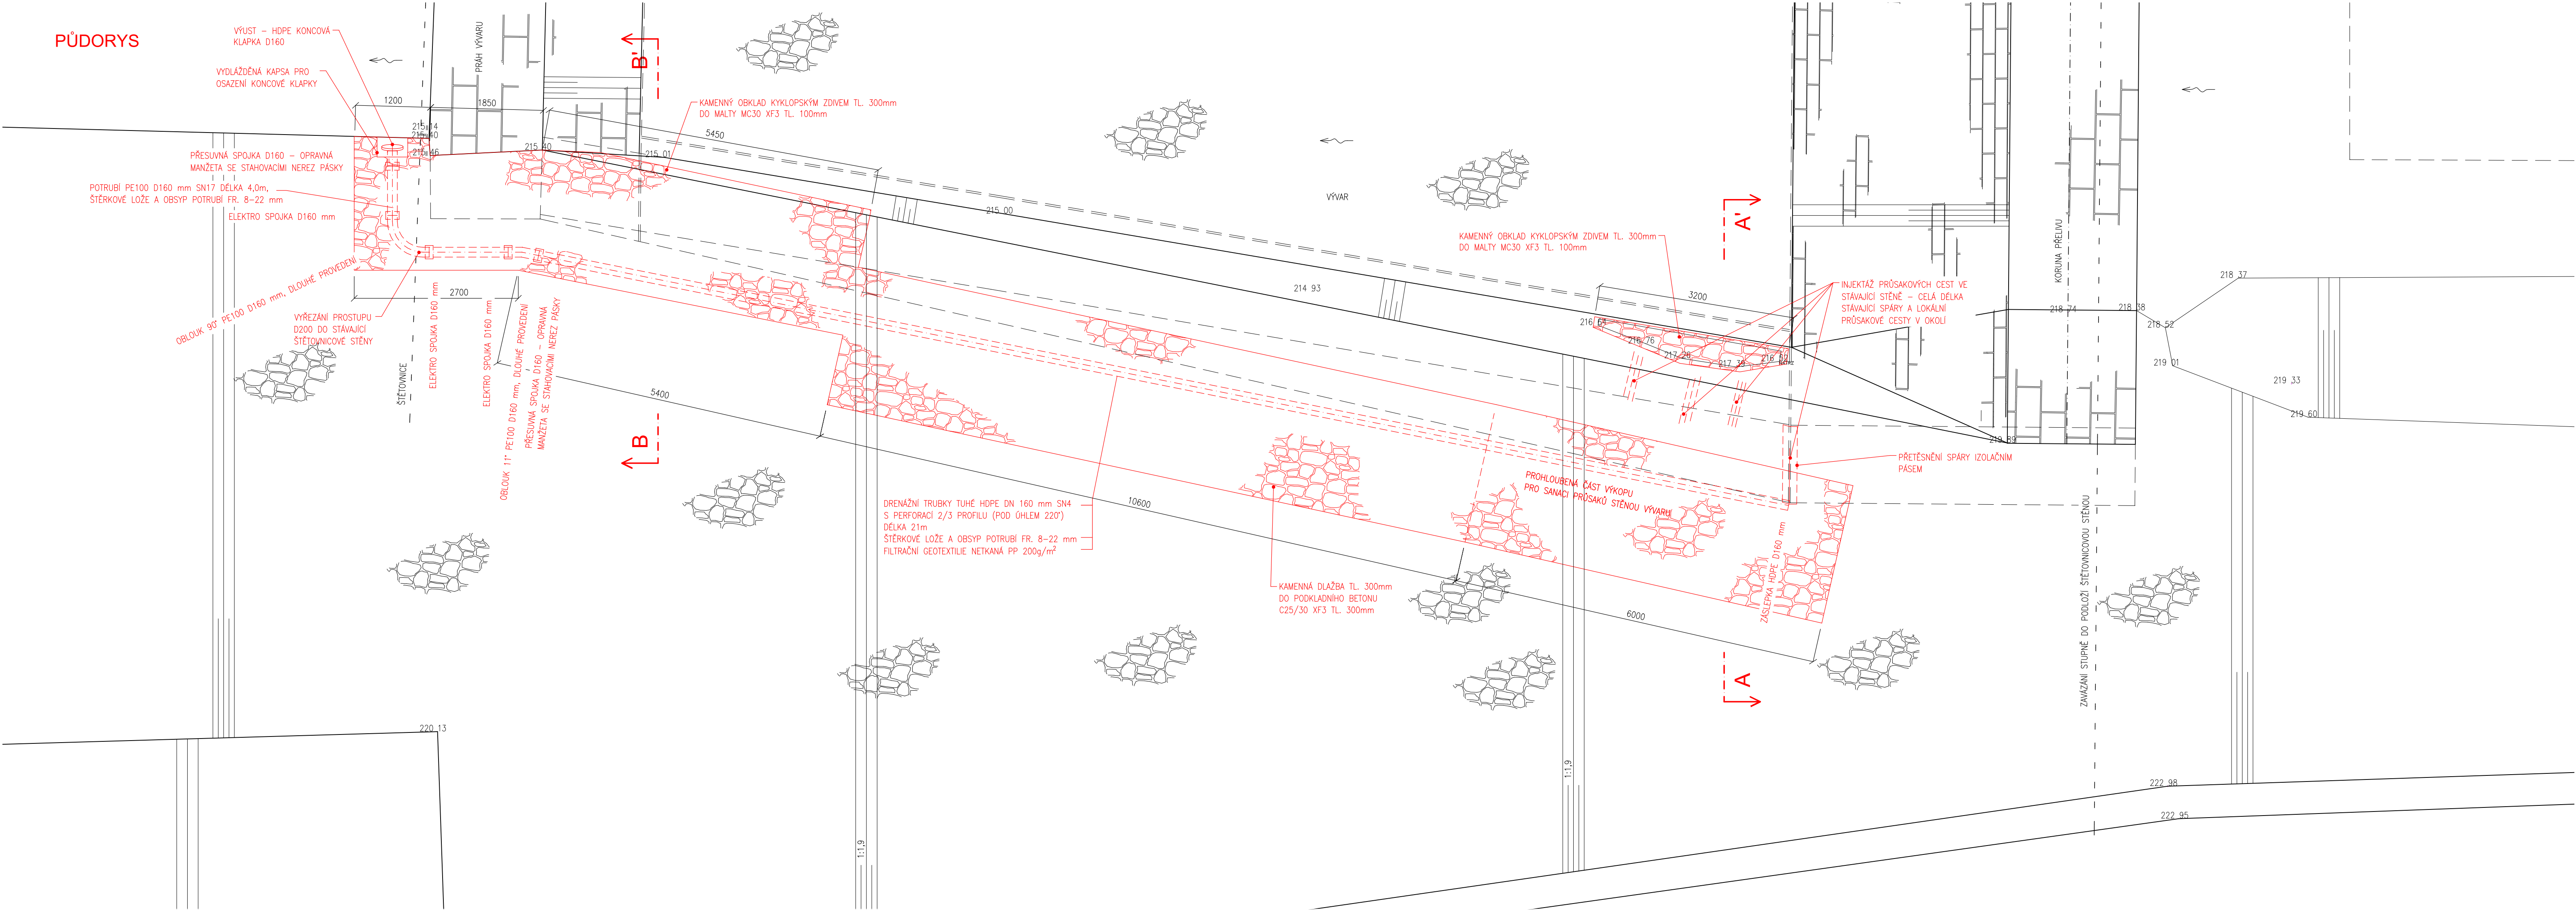

ŘEZ B-B' (POHLED PO VODĚ)

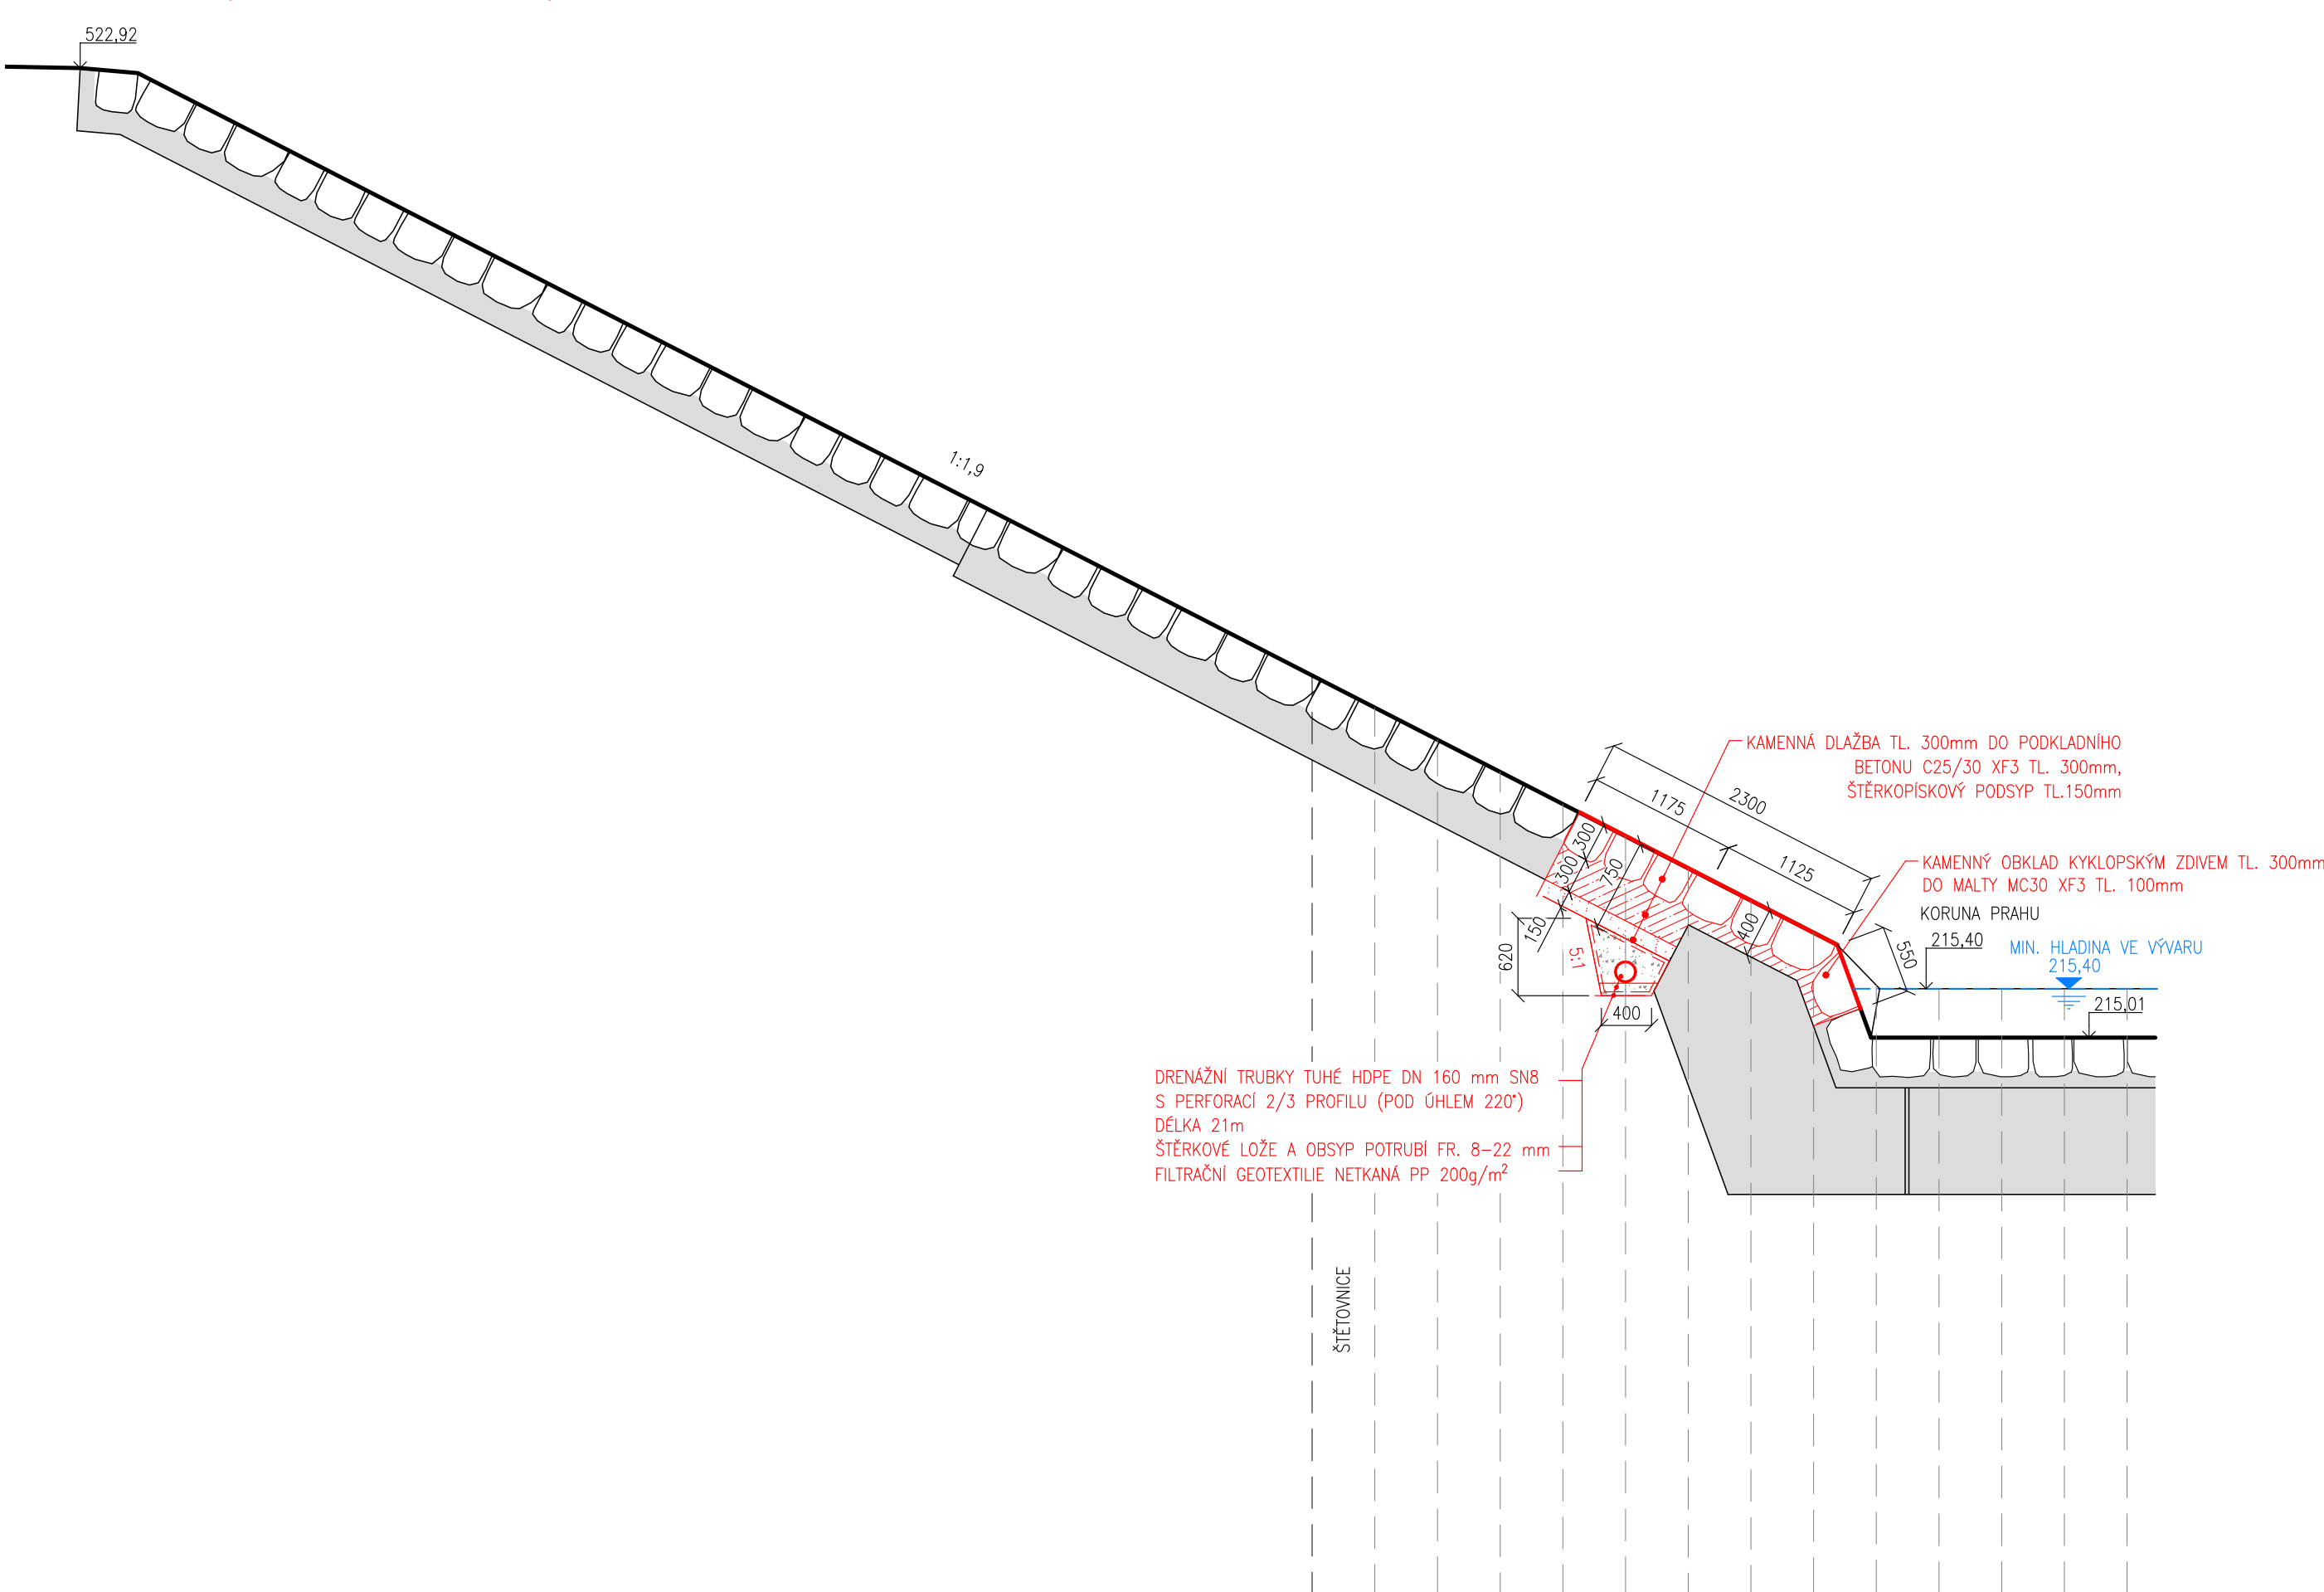

ŘEZ A-A' (POHLED PROTI VODĚ)

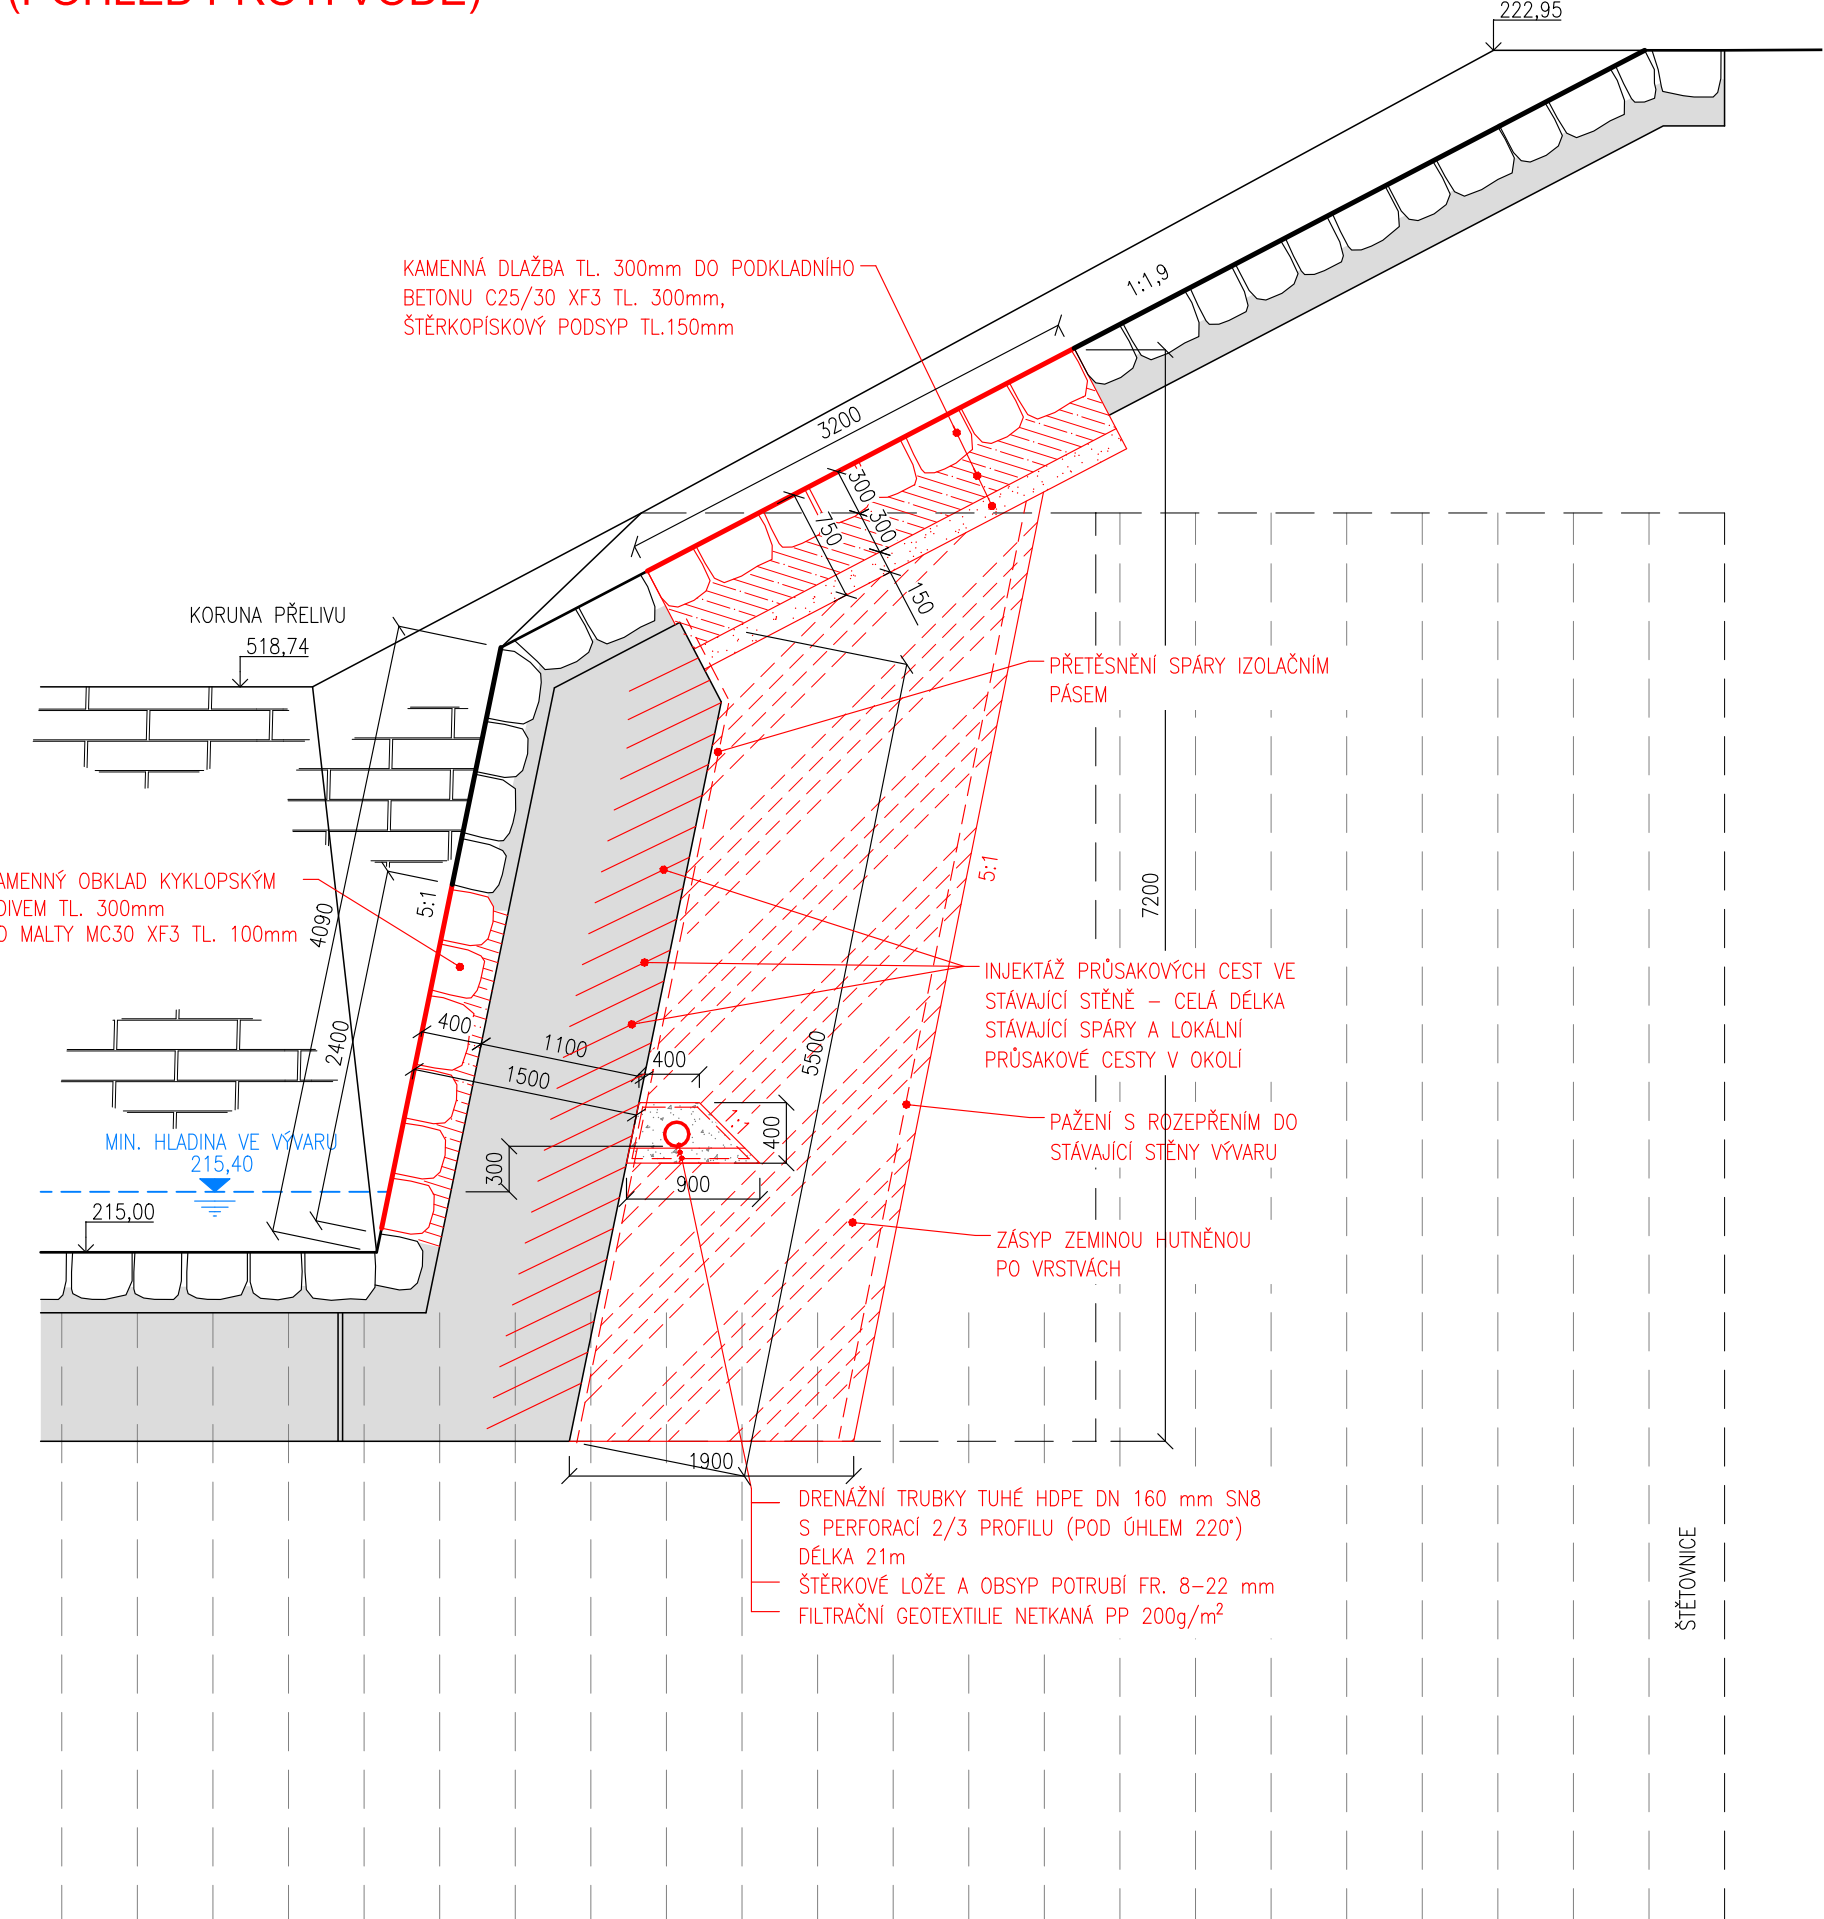


POZNÁMKA

POSTUP PROVÁDĚNÍ OPRAVY KAMENNÉHO OBKLADU Z KYKLOPSKÉHO ZDIVA:
1) vysekat stávající maltu až na zdravé betonové jádro zdi, odstranit uvolněné kameny
2) stěny otryskat tlakovou vodou min. 800 bar
3) namíchat spojovací směs z cementu, pro použití v exteriéru, odolný proti působení vlhkosti a mrazu
4) obložení stávající konstrukce kyklopským zdivem na cementovou maltu MC 30 MPa XF3
5) vyspárování kyklopského zdiva s uhlazením spar

STRUČNÝ POPIS INJEKTÁŽE:
1) odvrtění otvorů do hloubky 700 mm, pod úhlem 45°, odsání prachu z vrtu, nasazení a vlepění vrtného pakru, uvažováno 6 ks vrtů na 1 m délky trhliny – celkem 30ks ve stávající spáře a 25 ks v ploše okolních průsakových cest
ROZSAH INJEKTAŽNÍCH PRACÍ JE TŘEBA PŘÍPŮSOBIT SKUTEČNÉMU STAVU ZJIŠTĚNÉMU PO ODKRYTÍ KONSTRUKCE VE VÝKOPU III
2) tlakové injektáže pružnou polyuretanovou hmotou s nízkou viskozitou a uzavřenou strukturou (je schopná se i po zatuhnutí tvarově přizpůsobit), určení i pro mokré použití.
Postup injektáže je nutné provádět směrem odpadu nahoru!!!
3) odstranění pakru a uzavření vrtů rychletuhnoucí vysokopevnostní cementovou maltou, se zvýšenou odolností proti povětrnostním vlivům a mrazu
PODROBNÝ POPIS INJEKTAŽNÍCH PRACÍ – VIZ PŘÍLOHA D.1 TECHNICKÁ ZPRÁVA

– průsaky budou z výkopu průběžně odčerpávány
– pokyny pro provádění prací – viz příloha D.1 technická zpráva

NAVRH/VYPRACOVÁNÍ: ING. HALOŮŽKA	ZODPOVĚDNÝ PROJEKTANT: ING. HALOŮŽKA	VEDOUcí PROJEKTANT: ING. BASOVNÍK	TECHNICKÁ KONTROLA: ING. LAŽÁREK, DIS.	<div></div> Mojmírova nám. 3105/6a, 612 00 Brno IČ: 29262747, TEL.: 605 114 896
KRAJ: OLOMOUCKO			KATEGORIE OZEK: OSEK NAD BEČVOU, OSEK NAD BEČVOU	
STAVEBNÍ PŮVODNÍ MORÁVY, s.p. DŘEVÁŘSKÁ 11, 602 00 BRNO				
AKCE: BEČVA, OSEK NAD BEČVOU II - OPRAVA KORYTA TOKU Ř.KM 22,929 - 24,735				
STUPEŇ OSEK NAD BEČVOU				DATUM: 09/2021
				STUPEŇ: DPS
				FORMÁT: 8x44
				VEŠTŘENO: Obsl. vRstb.
1: 50				D.3.7