

**DESNÁ, LOUČNÁ NAD DESNOU -  
OPRAVA ZDÍ A KORYTA TOKU, 1. ETAPA  
K.Ú. REJHOTICE**

PODÉLNÝ PROFIL 4  
Ř. KM 29,864 - 30,057  
M 1 : 200/100

SO 04:  
SO 04.1 – ř.km 29.864 - 29.944 – oprava opevnění na PB – rovnánina z ř.k.

SO 04:  
O 04.1 - ř.km 29.944 - 30.014 – připož k opevnění na PB – rovinanina z l

## SO 04:

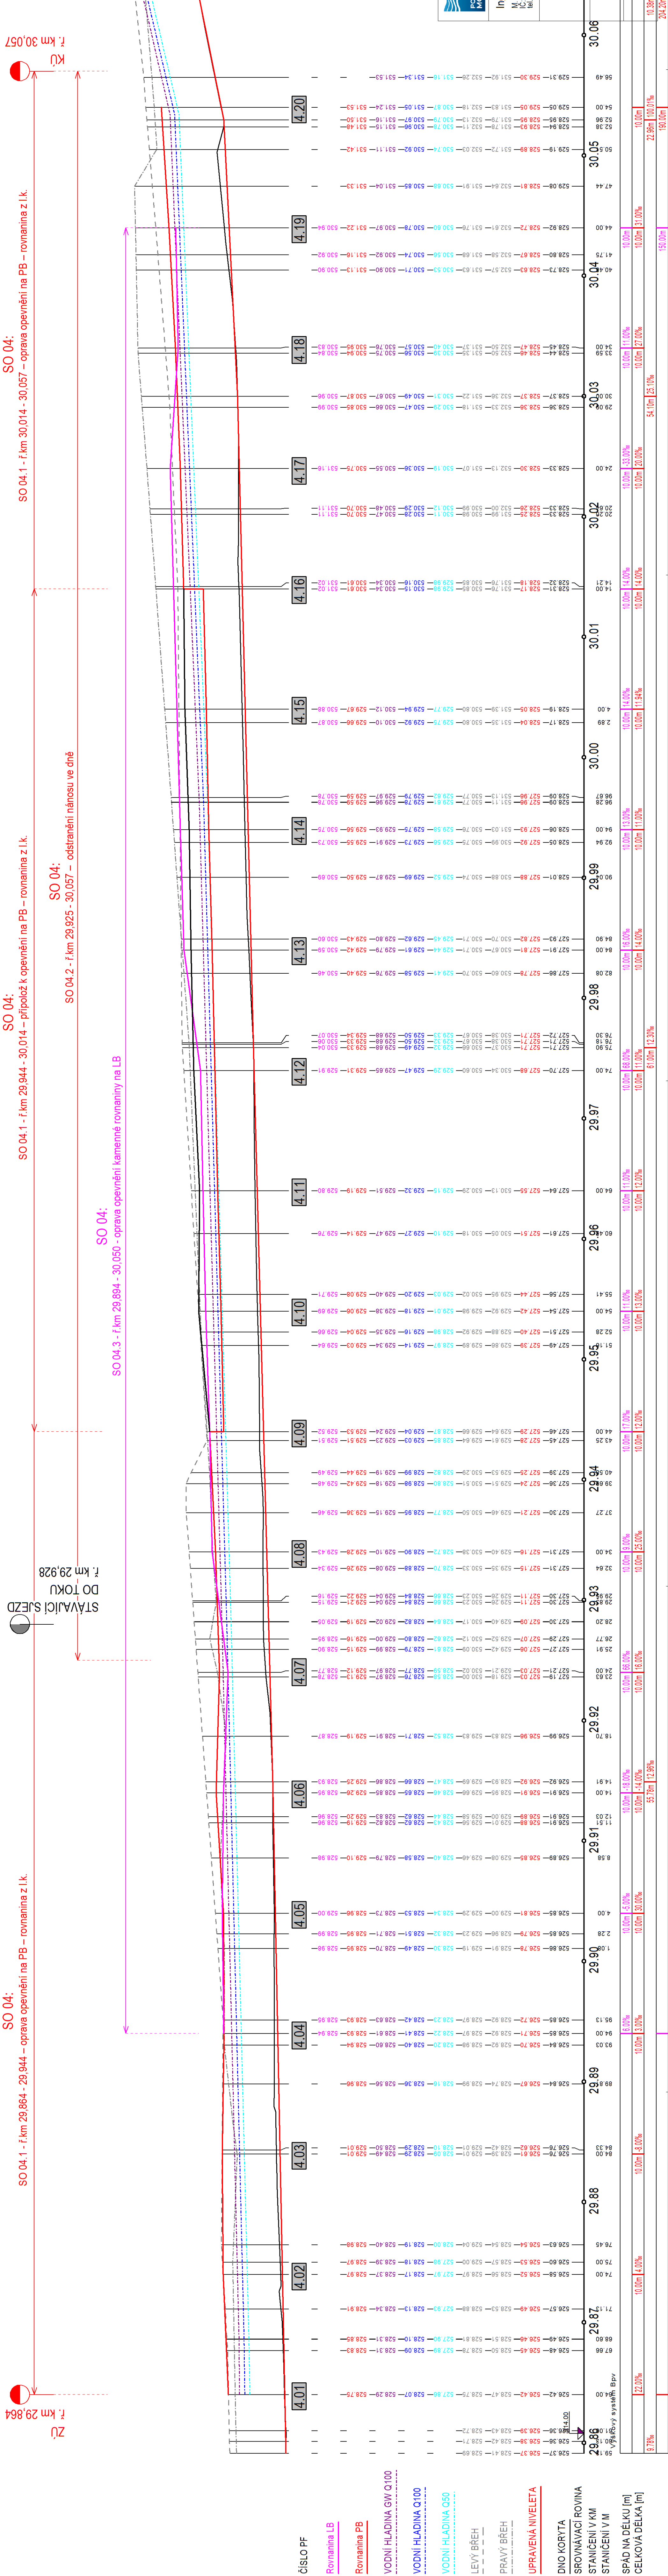
O 04.1 - ř.km 29.944 - 30.014 - přípolož k opevnění na PB - rovinanina z l



SO 04.1 - ř.km 30.014 - 30.057 - oprava opevnění na PB – rovnánina z l.k.



57

PLINY, LUCANA HAS PLINIO



 <div><b>POVODI MORAVY, s.p.</b> Dřevěná 11, 602 00 Brno IČ: 70890013, DIČ: CZ70890013 tel.: +242 541 637 111 e-mail: info@pmo.cz</div>	OBSEDNATEL CLIENT		AUTHORIZACE AUTHORIZED BY ČÍSLO PARÉ DOCUMENT SET NUMBER	
	GENERAL DESIGNER 		AUTHORIZACE AUTHORIZED BY ČÍSLO PARÉ DOCUMENT SET NUMBER	
Ing. Vít Pučálek Burešova 809, 572 01 Políčka 0437963, DIČ: CZ2800833528 tel.: +420 737 367 558 e-mail: v.pucalek@gmail.com	NÁZEV AKCE TITLE	INŽENÝRSKÝ PROJEKT CHIEF PROJECT MANAGER Ing. Vít Pučálek	INŽENÝRSKÝ PROJEKT CHIEF PROJECT MANAGER Ing. Jan Kozák	
	DESNÁ, LOUČNÁ NAD DESNOU OPRAVA ZDI A KORÝTA TOKU 1. ETAPA	ZAKAZKA Č. CONTRACT NO.	20/07	20/07
STAVEBNÍ OBJEKT BUILDING PART	MĚŘÍTKO SCALE	1:200/100	1:200/100	
	SO.04.Ř. KM 29.864 - 30.057	STUPEN PŘ. PROJECT STATUS	DPS	
OSAHANÁ CONTENT	POČETNÝ PROFIL 4 Ř. KM 29.864 - 30.057	POČETNÝ PROFIL 4 Ř. KM 29.864 - 30.057	D.2.4.	

## 0.2.4.