


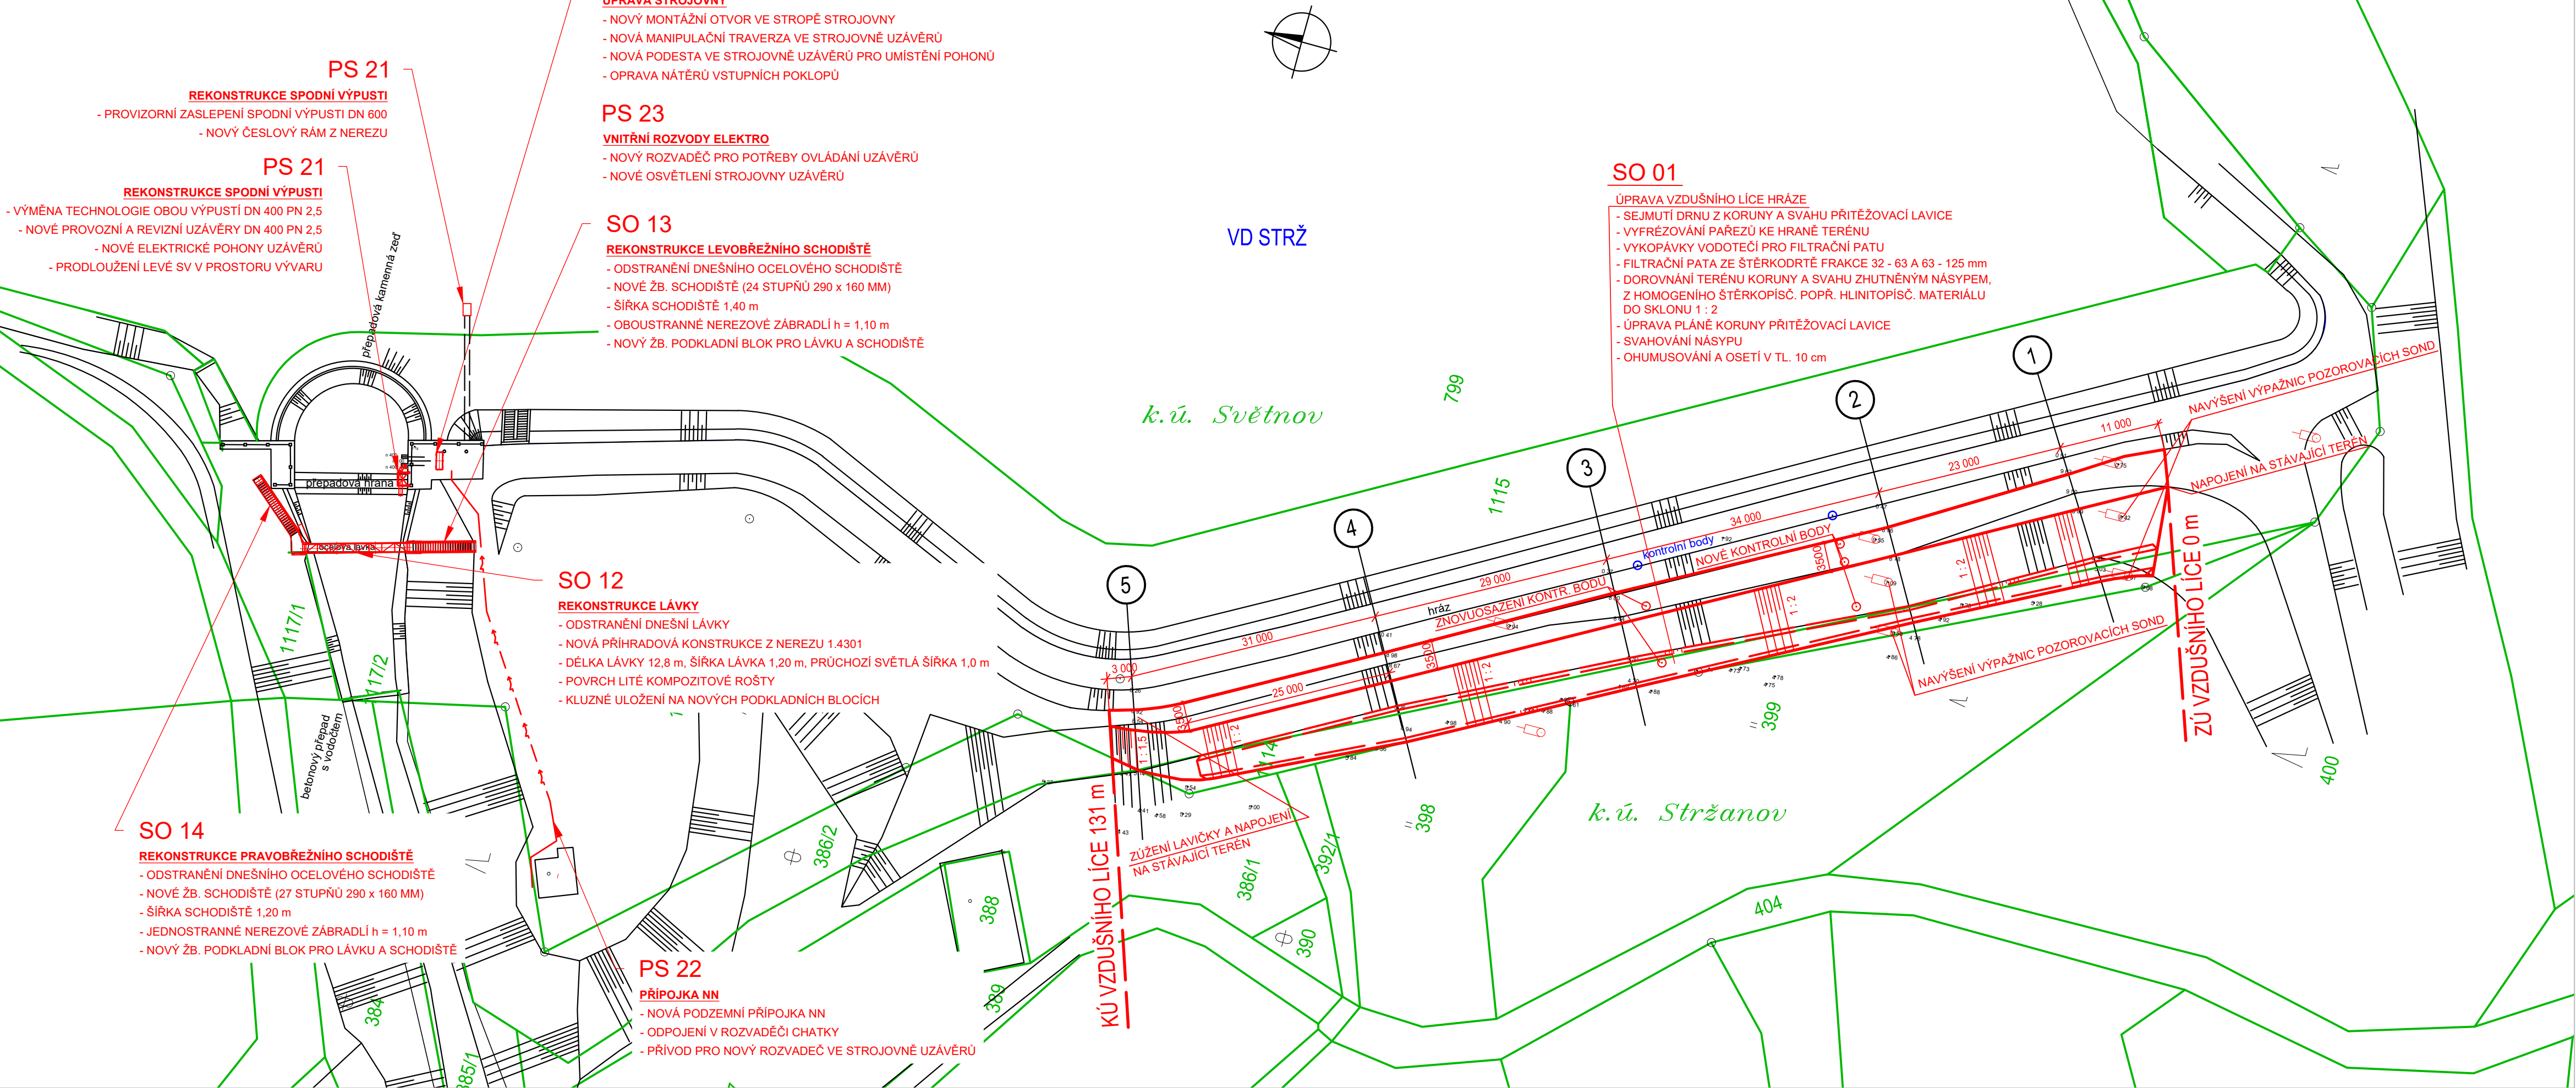

VD STRŽ - REKONSTRUKCE SV A ÚPRAVA VZDUŠNÍHO LÍCE HRÁZE

KOORDINAČNÍ SITUACE 1 : 500



Výškový systém : Bpv

Sweco Hydroprojekt a.s. Ústředí Praha Táborská 31, 140 16 Praha 4; praha@sweco.cz; www.sweco.cz				SWECO 	
VYPRACOVAL	Ing. Klimeš	HIP	Ing. Mandlík	T. KONTROLA	Ing. Klimeš
PROJEKTANT	Ing. Klimeš	ŘEDITEL DIVIZE	Ing. Matějček	DATUM	04/2021
OBJEDNATEL	Povodí Vltavy, státní podnik			ČÍSLO ZAKÁZKY	11 9228 01 01
 Povodí Vltavy, státní podnik Holečkova 3178/8, 150 00 PRAHA 5				PRACOVISTE:	
				Oddělení projektových činností Litvínovická 709/5 370 01 České Budějovice tel. 387 683 111	
VYPRACOVAL:		HLINĚ PROJEKTU:		VED. PRACOVISTE:	
Olga KOUBOVÁ		Ing. D. KROPÍK		Ing. P. FILIP	
AKCE:					
VD STRŽ - REKONSTRUKCE SV A ÚPRAVA VZDUŠNÍHO LÍCE HRÁZE					
PŘÍLOHA:					MĚŘÍTKO:
KOORDINAČNÍ SITUACE					1 : 500
STUPEŇ:		OBJEDNATEL:			FORMÁT:
DSR		Povodí Vltavy, státní podnik - závod Dolní Vltava			4 x A4
KRAJ:	DATUM:		ČÍSLO ZAK.:		ČÍSLO PŘÍLOHY:
VYSOČINA	DUBEN 2021		720/2603/20		C.3.