



MORAVA, ST. MĚSTO, PB ŘKM 148,220-148,350, OBNOVA PRŮTOČNÉ KAPACITY KORYTA

Katastrální situační výkres
M 1 : 500

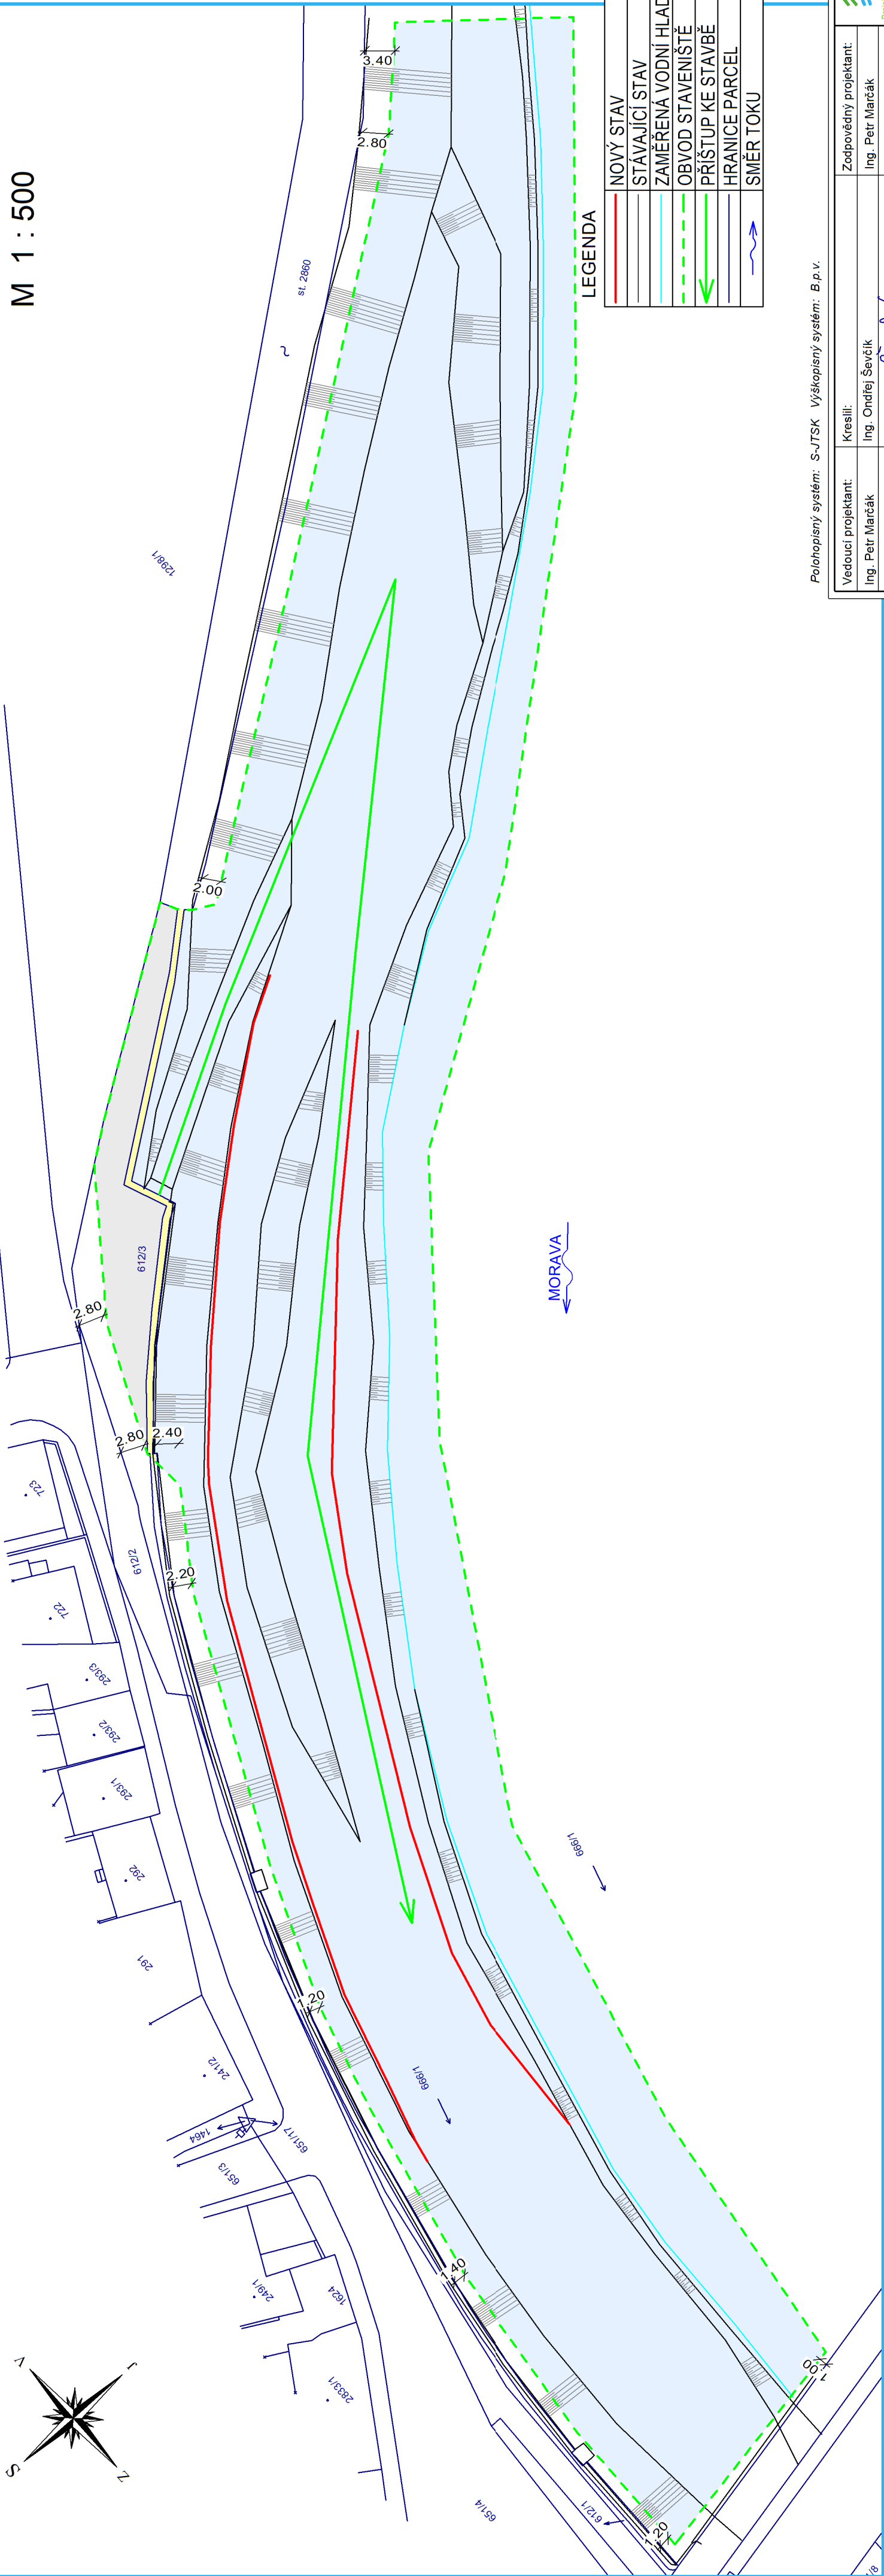

Pohledový systém: S-JTSK Výškopisný systém: B.p.v.

Vedoucí projektant:		Kreslí:	Zodpovědný projektant:	
Ing. Petr Marčák		Ing. Ondřej Ševčík	Ing. Petr Marčák	
Stavebník: Povodí Moravy, s.p.				
K.ú.: Uherské Hradiště		Kraj: Jihomoravský		
Název akce / stavebního objektu: MORAVA, ST. MĚSTO, PB ŘKM 148,220-148,350, OBNOVA PRŮTOČNÉ KAPACITY KORYTA				
Obsah: Katastrální situační výkres				
				
REGIOPROJEKT BRNO				
Projektová a inženýrská činnost v oboru staveb, vodního hospodářství a životního prostředí U Svitav 2, 618 00 Brno, IČ: 00220078, tel.: 602 033 120				
Formát:		3x44		
Datum:		09/2021		
Stupeň PD:		DSP+DPS		
Archivační č.:		21020-14XT-PA		
Měřítko:		Výkres číslo:		
1 : 500		C.2.		

PARCELY DOTČENÉ STAVBOU

P.č.	Vlastník/ právo hospodařit	Druh pozemku	LV	Celková výměra (m2)	Ochrana nemovitosti	Dočasné dotčení (m2)
666/1	ČR/ Povodí Moravy, s.p., Dřevařská 11, 602 00 Brno	vodní plocha	410	68 193	-	8000
612/3	ČR/ Povodí Moravy, s.p., Dřevařská 11, 602 00 Brno	ostatní plocha	410	339	-	150
st. 2860	ČR/ Povodí Moravy, s.p., Dřevařská 11, 602 00 Brno	vodní dílo	410	3089	-	950